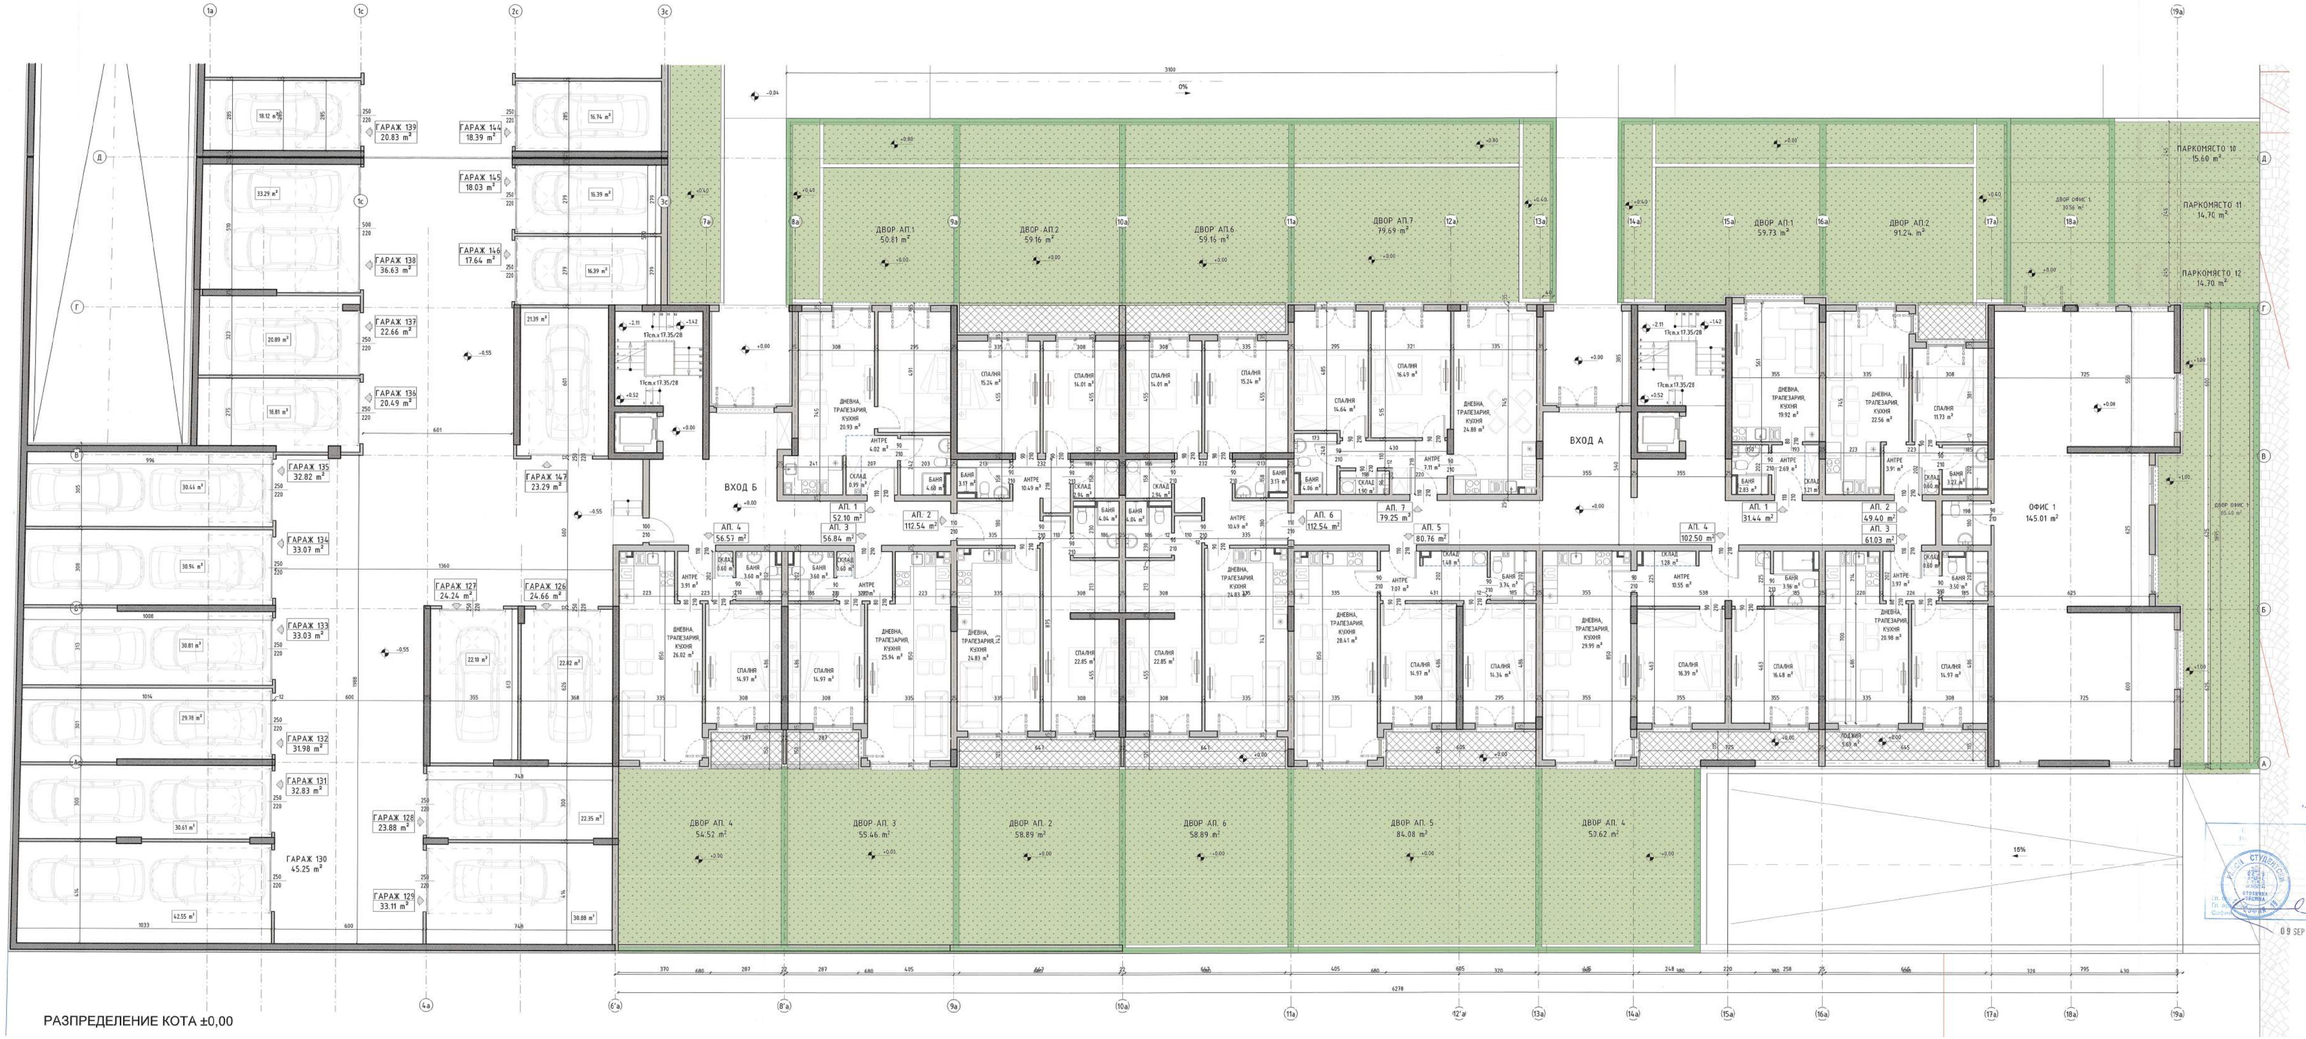

РАЗПРЕДЕЛЕНИЕ КОТА ±0,00

ЗАБЕЛЕЖКА:

1. Всички размери са в см, етажните височини са в метри.
2. Да се четат само котированите и надписите. Графично отчетени размери от чертежа са неточни.
3. Височината на бордюрите и прозорците да се счита от кота готов под.
4. Нивото на бордюрите и прозорците се задорсва.
5. Зс инсталационите (ОВ,ВК,Е,П) да се следват съответните проекти;
6. Зс всички канали, шахти и други носещи конструктивни елементи да се следи проекта по часа конструктивна.
7. При извършване на мазилки, шпакловки, облицовки и настилки да се спазват изискванията на фирмите производители.
8. При невъзможност за брене на инсталациите да се търси проектантите по съответната часа.

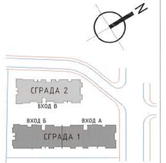

ВЪЗЛОЖИТЕЛ/ CLIENT:
"ХОУМНОВЕЙТ" ЕООД

ОБЕКТ / PROJECT NAME:
ДВА БРОЯ МНОГОФАМИЛНИ ЖИЛИЩНИ СГРАДИ С ПОДЗЕМЕН ГАРАЖ

ПОДОБЕКТ / PROJECT NAME:
СГРАДА 1 - ВХОД А И ВХОД Б

МЕСТОПОЛОЖЕНИЕ / PROJECT LOCATION:
УПИ I - 2240, кв. 68, м. "Малинова долина", район Студентски, СО
ПИ с ид. 68134.1609.2240 по КККР

ЧАСТ / SECTOR:
АРХИТЕКТУРА / ARCHITECTURE

ПРОЕКТАНТ / DESIGNER :
АРХ. АНГЕЛ ЕВКИН

ПРОЕКТАНТСКА ПРАВОСПОСОБНОСТ / STAMP:

ЧЕРТЕЖ / DRAWING:
РАЗПРЕДЕЛЕНИЕ КОТА ±0,00

СЪГЛАСУВАН / IN COORDINATION WITH:
КОНСТРУКЦИИ / ПЕЧЕНКА :
инж. Тодор Петраниев
ВИК / ОВ / ОВК :
инж. Тодор Петраниев
ЕЛ / ВЕ :
инж. Стоян Стоянов
ПБ / ПБЗН :
инж. Ирина Петрунова
ПОЖАРИ / ЕВАКУАЦИИ :
инж. Пенко Николовски
ЛИФТОВИ СИСТЕМИ / ЕЛЕКТРОМЕХАНИКА / ЕЛЕКТРОНИКА :
инж. Ивайло Ангелов
ПОЖАРНА БЕЗОПАСНОСТ И ЕВАКУАЦИЯ :
инж. Евгени Евтимов

ФАЗА / STAGE :
ТЕХНИЧЕСКИ ПРОЕКТ / TECHNICAL DESIGN

МАЩАБ / SCALE : 1:75

РЕВИЗИЯ / REVISION:

ДАТА / DATE: 09/2024

ЛИСТ / SHEET: 3

09 SEP 2024