ЗАБЕЛЕЖКА:

1. Всички размери са в см, височини вертикални коти са в метри.
2. Да се четат само котираните и надписите. Графично отчетени размери от чертежа са неточни.
3. Височина на прозорците и прозорците да се счита от кота етаж под.
4. Мерките на фасадите и прозорците са зидарски.
5. За инсталациите (ОВ,ВК,ЕЛ) да се следят съответните проекти.
6. За всички колони, шахти и други носещи конструктивни елементи да се следи проекта на част конструктивна.
7. При изпълнение на мазилки, шпакловки, облицовки и настилки да се спазват изискванията на фирмата производител.
8. При неясноти по време на изпълнението да се търсят проектантите по съответната част.

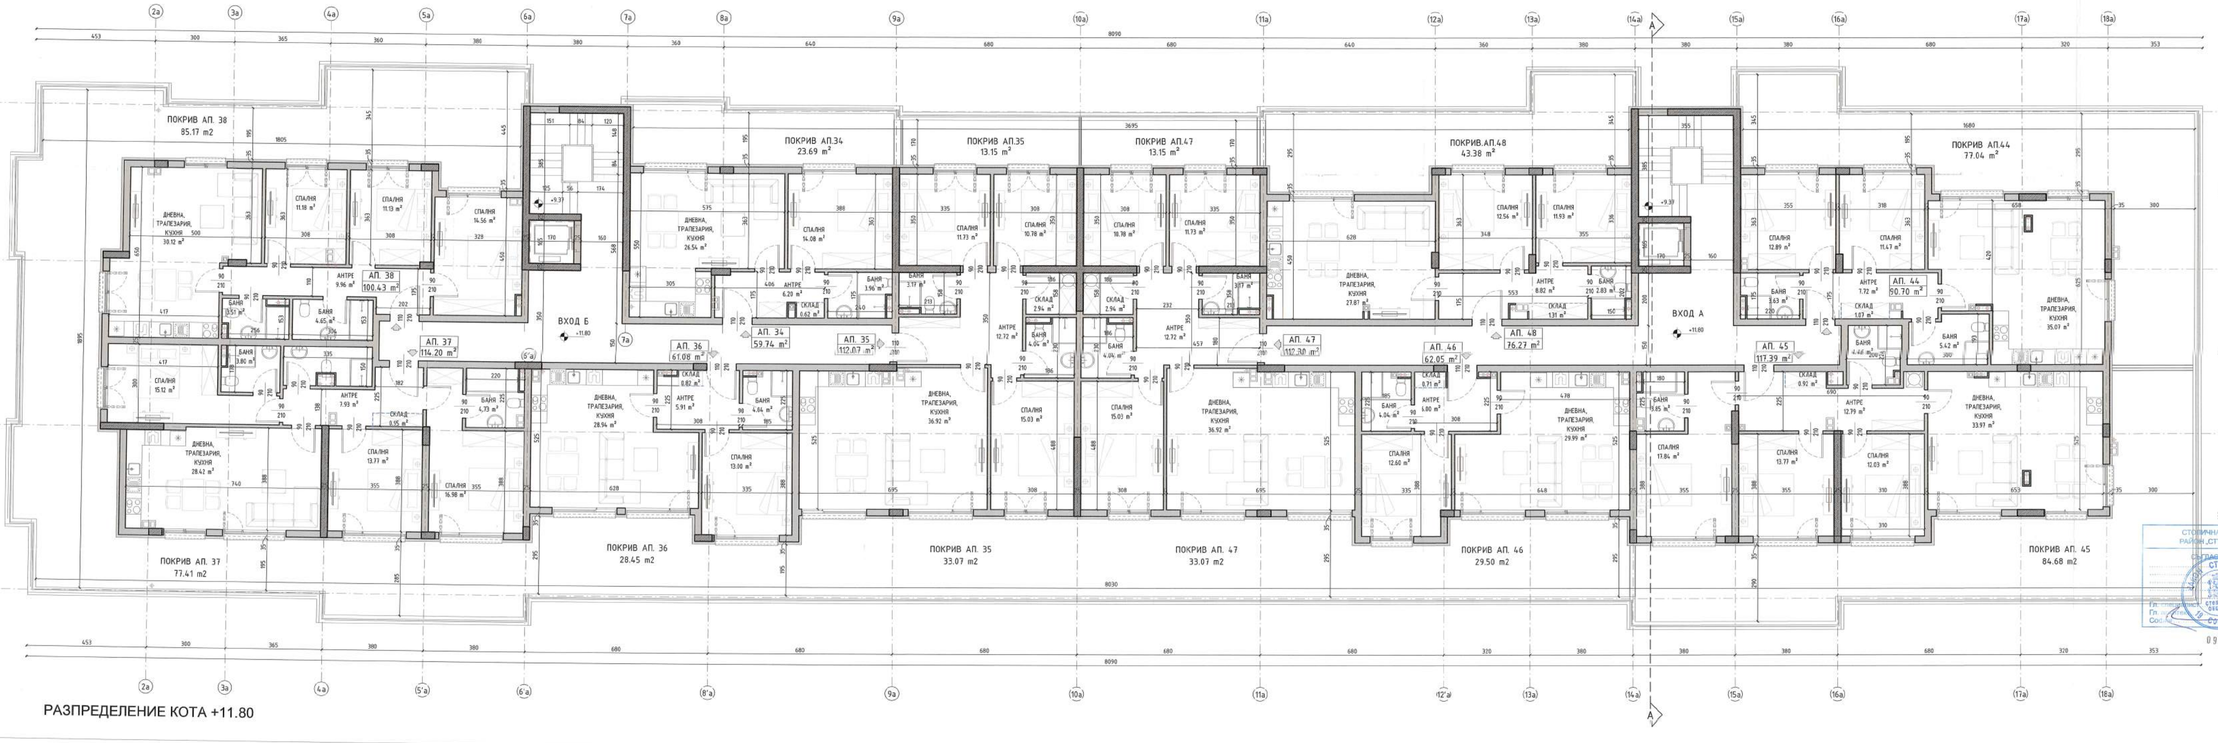

РАЗПРЕДЕЛЕНИЕ КОТА +11.80

ВЪЗЛОЖИТЕЛ/ CLIENT:	"ХОУМНОВЕЙТ" ЕООД
ОБЕКТ / PROJECT NAME:	ДВА БРОЯ МНОГОФАМИЛНИ ЖИЛИЩНИ СГРАДИ С ПОДЗЕМЕН ГАРАЖ
ПОДОБЕКТ / PROJECT NAME:	СГРАДА 1 - ВХОД А И ВХОД Б
ИМОТ/ПОЗИЦИОНИРАНЕ / PROJECT LOCATION:	УПИ I - 2240, кв. 68, м. "Малинова долина", район Студентски, СО ПИ с ид. 68134.1609.2240 по КККР
ЧАСТ / SECTOR:	АРХИТЕКТУРА / ARCHITECTURE
ПРОЕКТАНТ / DESIGNER :	АРХ. АНГЕЛ ЕНКИН
ПРОЕКТАНТСКА ПРАВОСПОСОБНОСТ / STAMP:	
ЧЕРТЕЖ / DRAWING:	РАЗПРЕДЕЛЕНИЕ КОТА +11,80
СЪГЛАСУВАЛИ / IN CORDINATION WITH:	
КОНСТРУКЦИИ / STRUCTURAL : инж. Тодор Кръстев	
ЕЛЕКТРО / ELECTRICAL : инж. Тодор Петраниев	
ВиК / HVAC : инж. Стоян Стоянов ОВК и ЕЕ / HVAC : инж. Ирина Петрунова	
ГЕОДЕЗИЯ / GEOLOGY : инж. Пенко Николовски	
ПОЖАРОНЕБЕЗОПАСНОСТ / FIRE SAFETY : инж. Евтим Евтимов	
ФАЗА / STAGE :	ТЕХНИЧЕСКИ ПРОЕКТ / TECHNICAL DESIGN
МАЩАБ / SCALE : 1:75	РЕВИЗИЯ / REVISION:
ДАТА / DATE: 09/2024	ЛИСТ / SHEET: 7

СТОЛИЧНА ОБЩИНА РАЙОН „СТУДЕНТСКИ" СОФИЯ
СЪГЛАСУВАНИ ЧАСТИ
ГЛАВЕН АРХИТЕКТ НА РАЙОН „СТУДЕНТСКИ"
09 SEP 2024