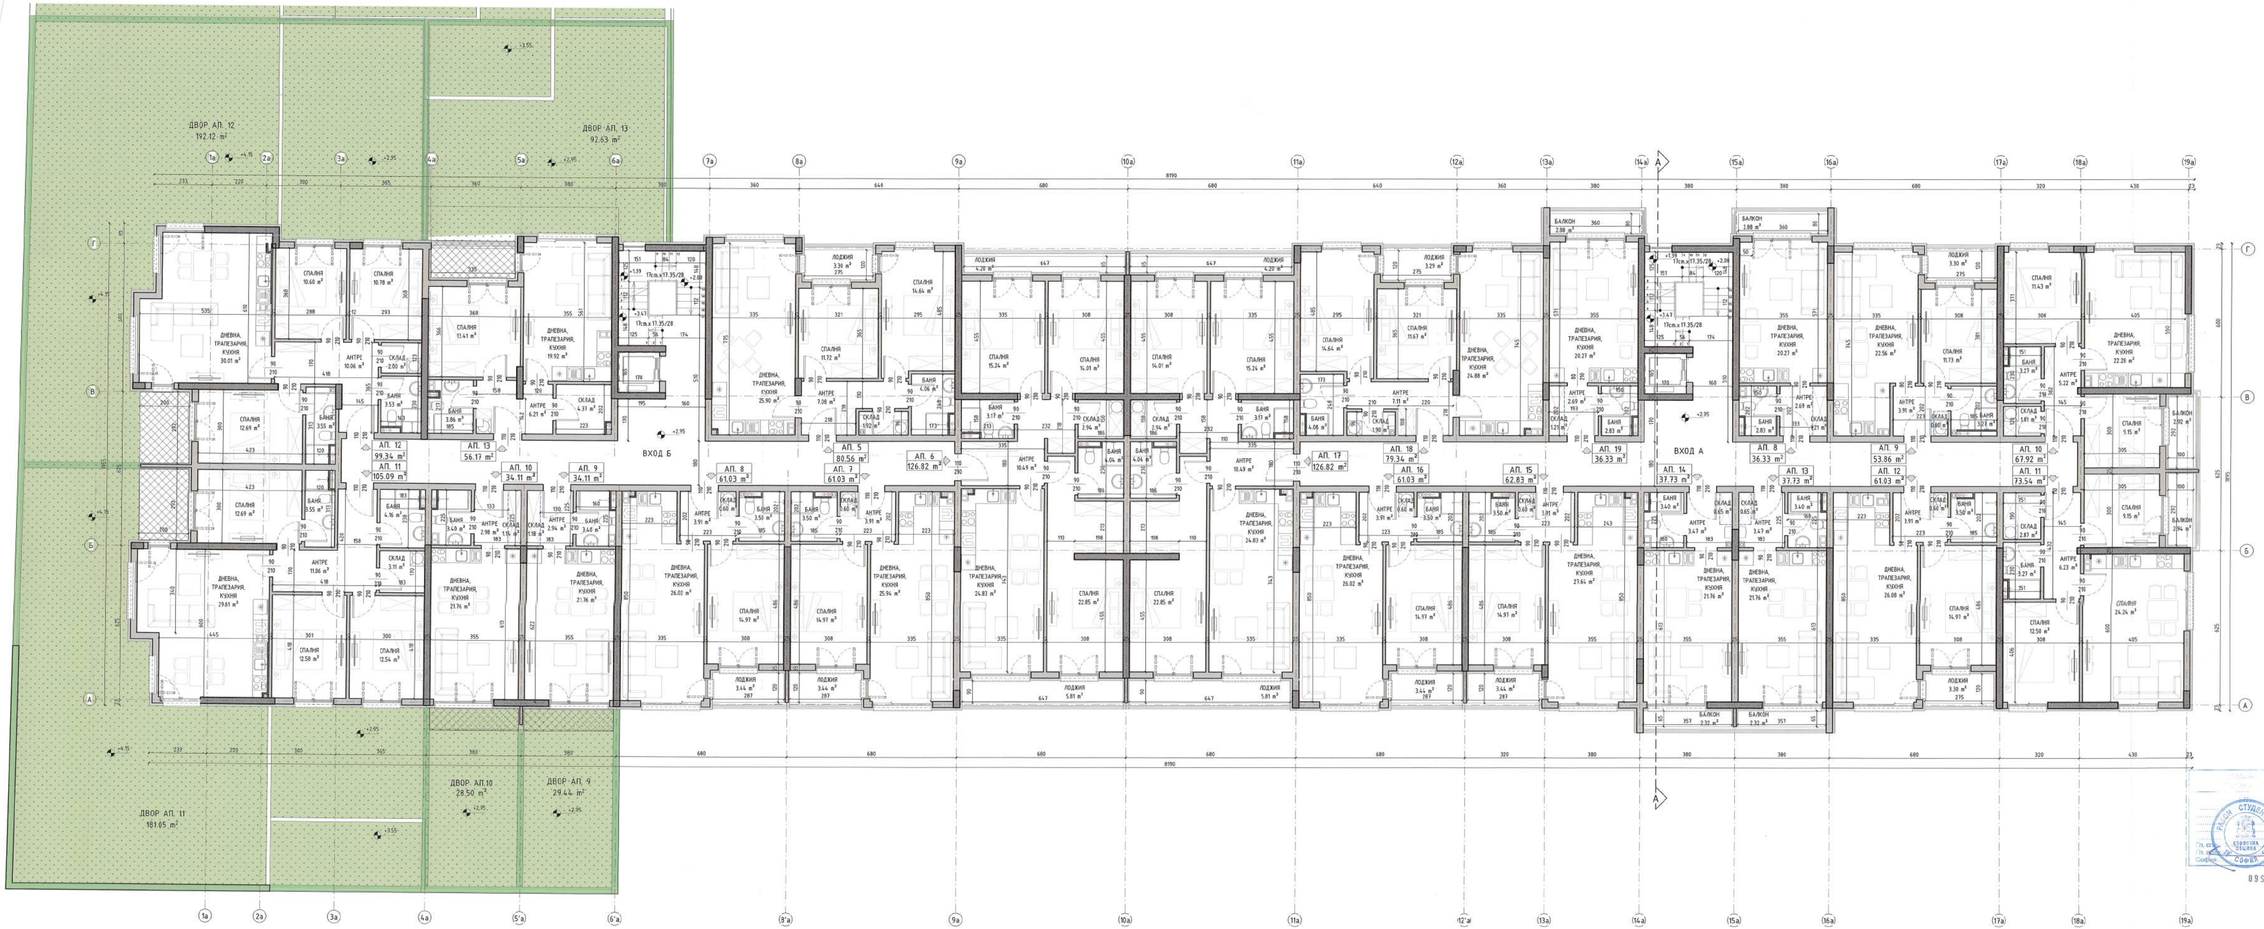

РАЗПРЕДЕЛЕНИЕ КОТА +2.95

ЗАБЕЛЕЖКА:

1. Всички размери са в см, етажните вертикални коти са в метри.
2. Да се четат само измерените и надписите. Графично въведени размери от чертежа са неавалидни.
3. Всичкитата на вратите и прозорците да се счита от кота готов под.
4. Мерките на вратите и прозорците са видими.
5. За експлоатацията (ОВ,ВК,ЕЛ) да се следват съответните проекти.
6. За всички колони, шахти и други носещи конструктивни елементи да се следва проекта по част конструктивна.
7. При изпълнение на мазилки, шпакловки, облицовки и настилки да се спазват изискванията на фирмата производителя.
8. При монтажа по фасади на изпълнението да се вадят проектантите на съответната част.

ВЪЗЛОЖИТЕЛ/ CLIENT:
"ХОУМНОВЕЙТ" ЕООД

ОБЕКТ / PROJECT NAME:
ДВА БРОЯ МНОГОФАМИЛНИ ЖИЛИЩНИ СГРАДИ С ПОДЗЕМЕН ГАРАЖ

ПОДОБЕКТ / PROJECT NAME:
СГРАДА 1 - ВХОД А И ВХОД Б

МЕСТОПОЛОЖЕНИЕ / PROJECT LOCATION:
УПИ I - 2240, кв. 68, м. "Малинова долина", район Студентски, СО
ПИ с ид. 68134.1609.2240 по КККР

ЧАСТ / SECTOR:
АРХИТЕКТУРА / ARCHITECTURE

ПРОЕКТАНТ / DESIGNER :
АРХ. АНЕЛ ЕВКИН

ПРОЕКТАНТСКА ПРАВОСПОСОБНОСТ / STAMP:

09 SEP 2021

ЧЕРТЕЖ / DRAWING:
РАЗПРЕДЕЛЕНИЕ ВТОРИ ЕТАЖ, КОТА +2.95

СЪГЛАСУВАЛИ / IN COORDINATION WITH:
АРХИТЕКТУРА / ARCHITECTURE :
инж. Тодор Кръстев
ЕЛЕКТРО / ELECTRICAL :
инж. Тодор Петранев
ВиК / WATER :
инж. Стоян Стоянов
ОВ / HVAC :
инж. Ирина Петрунова
ГЕОДЕЗИЯ / GEODESY :
инж. Ивайло Тинковски
ПОЖАРОСИГУРИТЕЛНИ ПРЕГРАДИ / FIRE PROTECTION :
д. арх. Георги Иванов
ПОЖАРНО ВЕЗОПАСНОСТ ПРИ ВАКЪР / FIRE SAFETY :
инж. Евтим Евтимов

ФАЗА / STAGE :
ТЕХНИЧЕСКИ ПРОЕКТ / TECHNICAL DESIGN

МАЩАБ / SCALE :	РЕВИЗИЯ / REVISION:
1:75	
ДАТА / DATE: 09/2024	ЛИСТ / SHEET: 4