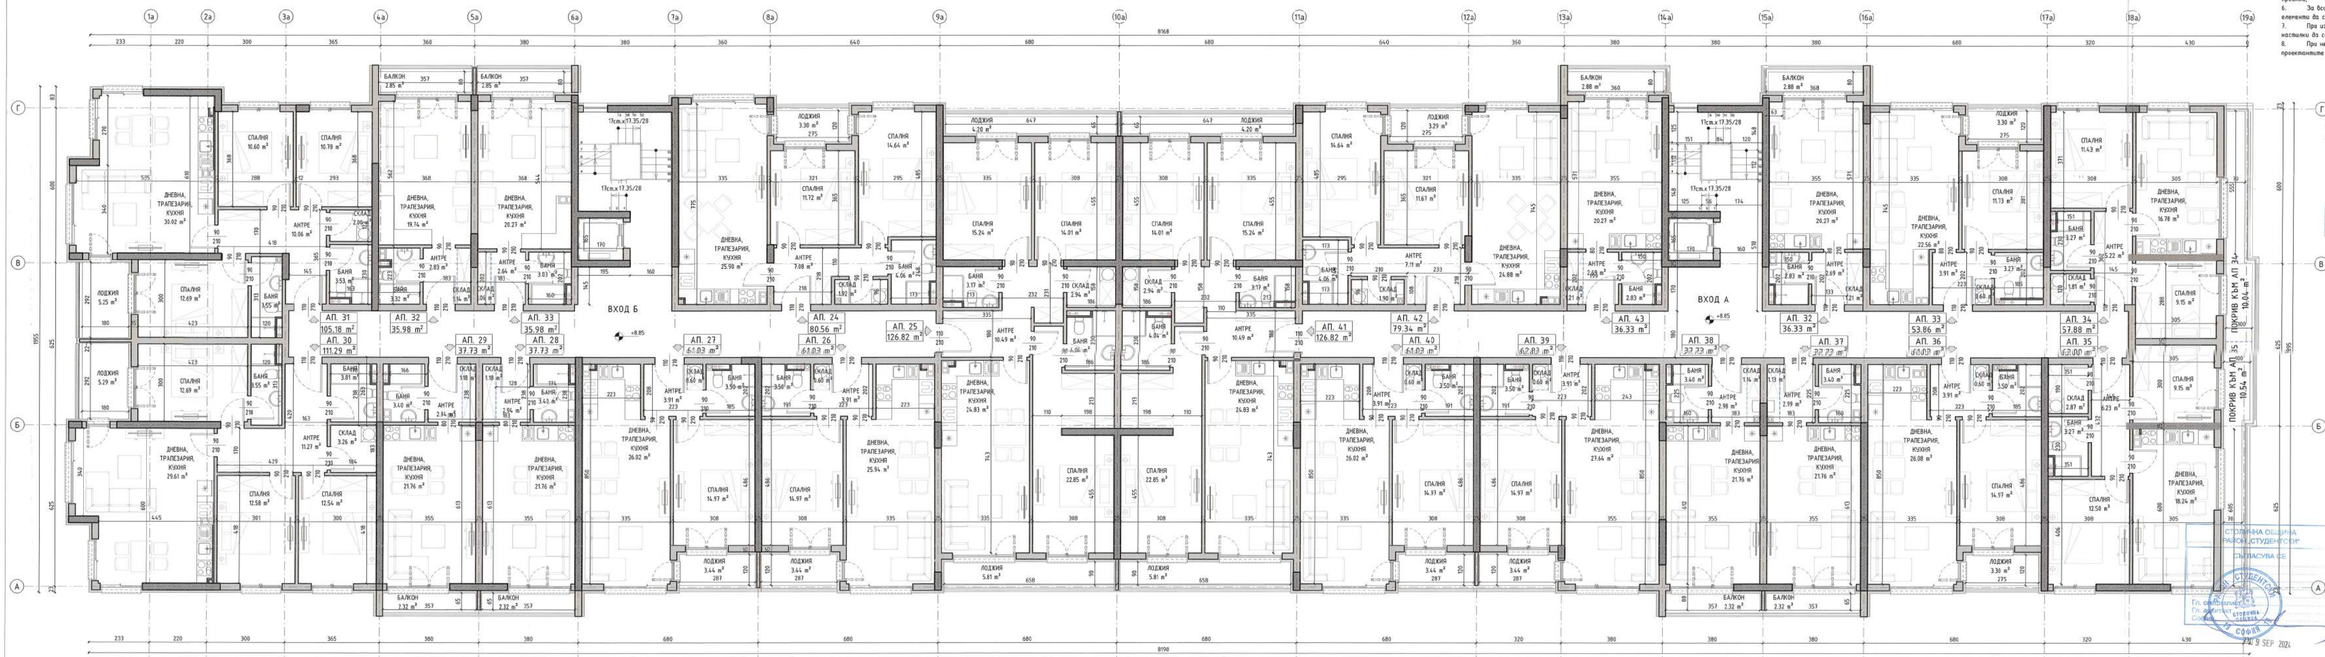

РАЗПРЕДЕЛЕНИЕ КОТА +8.85

ЗАБЕЛЕЖКА:

1. Всички размери са в см, етажните височини и нивата са в метри.
2. Да се четат само котите и надписите. Графично отчетени размери на чертежа са неверни.
3. Височината на бордюрите и прозорците да се счита от кота готов под.
4. Размерите на фасадите и прозорците са ориентировъчни.
5. При изпълнението ПОВ,ВК,ЕЛ да се следват съответните проекти.
6. За всички колони, шайби и други носещи конструктивни елементи да се следва проекта на част конструктивна.
7. При изпълнение на мазилки, шпаклевки, облицовки и настилки да се спазват изискванията на фирмата производител.
8. При несъвпадения по време на изпълнението да се търсят проектантите по съответната част.

ВЪЗЛОЖИТЕЛ/ CLIENT:
"ХОУМНОВЕЙТ" ЕООД

ОБЕКТ / PROJECT NAME:
ДВА БРОЯ МНОГОФАМИЛНИ ЖИЛИЩНИ СГРАДИ С ПОДЗЕМЕН ГАРАЖ

ПОДОБЕКТ / PROJECT NAME:
СГРАДА 1 - ВХОД А И ВХОД Б

ИМОТ/ПОЗИЦИОНИРАНЕ/ PROJECT LOCATION:
УПИ I - 2240, кв. 68, м. "Малинова долина", район Студентски, СО
ПИ с ид. 68134.1609.2240 по КККР

ЧАСТ / SECTOR:
АРХИТЕКТУРА / ARCHITECTURE

ПРОЕКТАНТ / DESIGNER :
АРХ. АНГЕЛ ЕНЮКИН

ПРОЕКТАНСКА ПРАВОСПОСОБНОСТ / STAMP:

ЧЕРТЕЖ / DRAWING:
РАЗПРЕДЕЛЕНИЕ ЧЕТВЪРТИ ЕТАЖ, КОТА +8.85

СЪГЛАСОВАЛИ / IN CORDINATION WITH:

КОНСТРУКЦИИ / STRUCTURAL :
инж. Тодор Кръстев
ЕЛЕКТРО / ELECTRICAL :
инж. Тодор Петранчев
ВиК / H&C :
инж. Стоян Стоянов
ОВ / AD / HVAC :
инж. Ирина Петрунова
ПОЖАРОБЕЗОПАСНОСТ :
инж. Пенчо Никоевски
ОХРАНА НА ТРУДА И ЗДРАВОСЛОВНОСТ / LABOR CARE :
л. арх. Георги Иванов
ОСИГУРЯВАНЕ НА ДОСТЪПНАЕМОСТ / ACCESSIBILITY :
инж. Евгени Евтимов

ФАЗА / STAGE :
ТЕХНИЧЕСКИ ПРОЕКТ / TECHNICAL DESIGN

МАЩАБ / SCALE : 1:75
РЕВИЗИЯ / REVISION:

ДАТА / DATE: 09/2024
ЛИСТ / SHEET: 6