

ОГРАНИЧИТЕЛНИ ЛИНИИ НА ЗАСТРОЯВАНЕТО

УЛИЦА РЕГУЛАТОРНА ЛИНИЯ

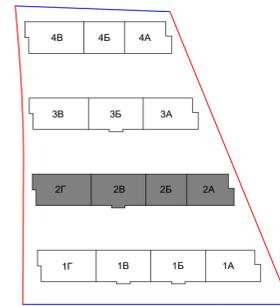
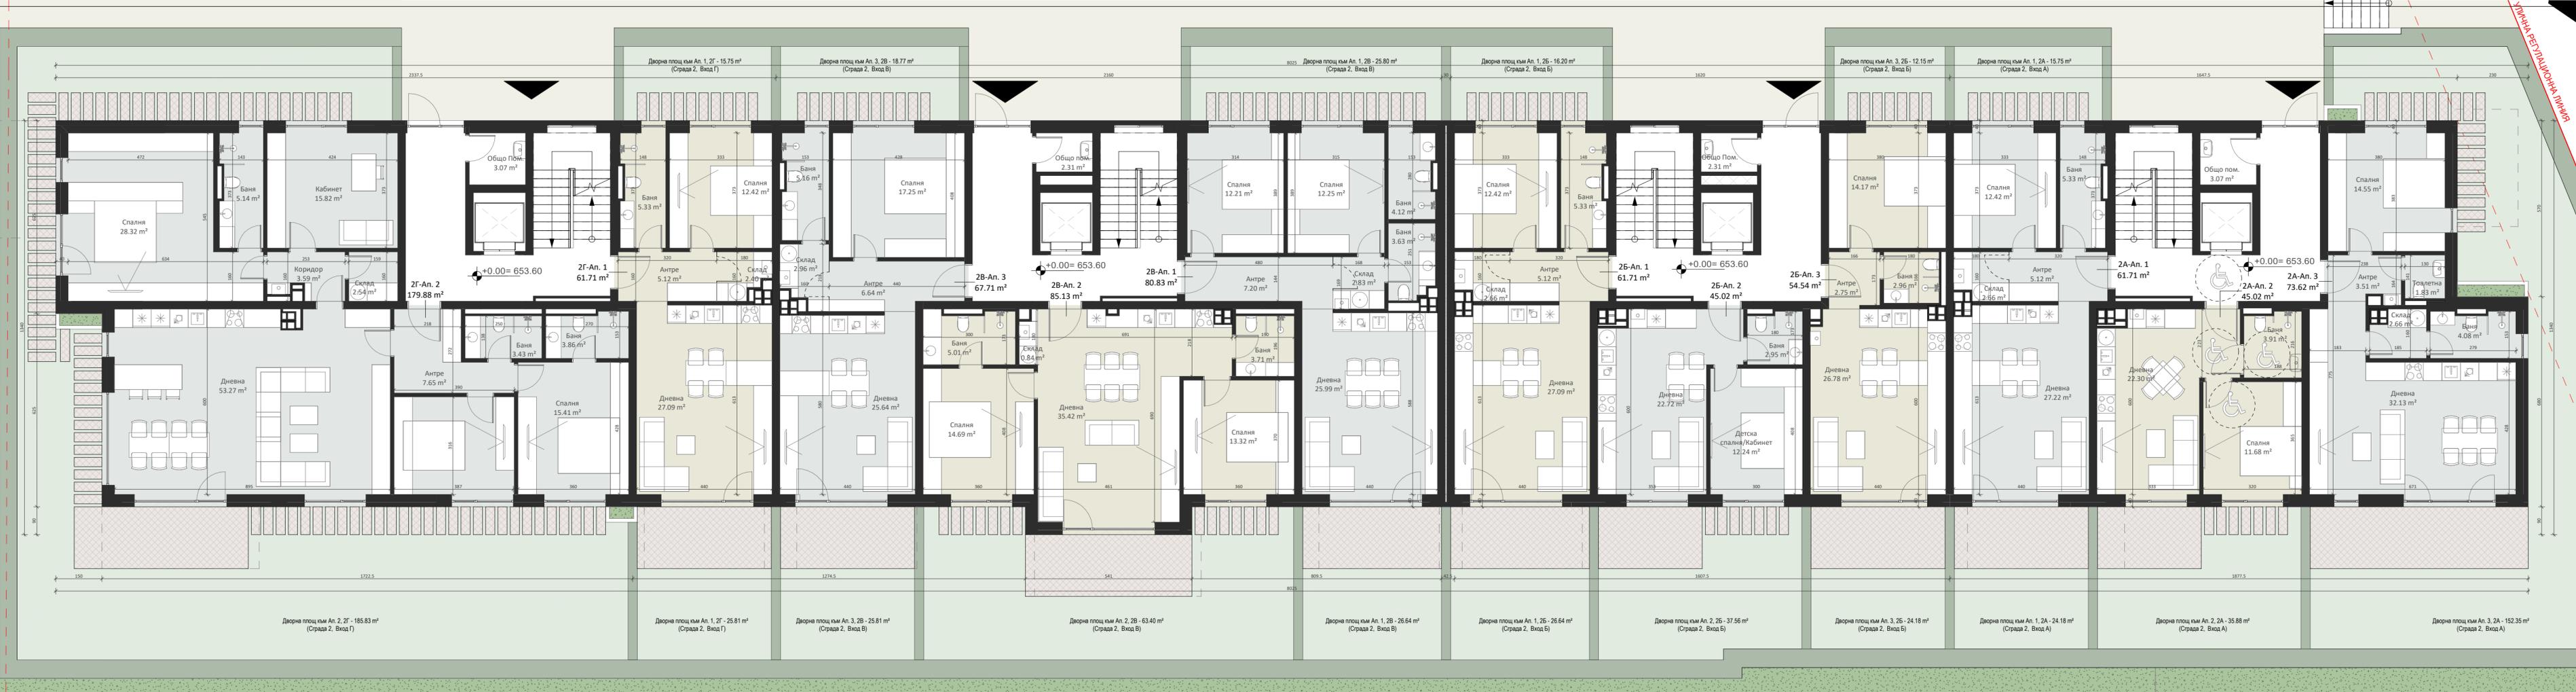


ТАБЛИЦА ЗАСТРОЕНИ ПЛОЩИ, СГРАДА 2, ЕТАЖ 1

Сграда	Вход	Тип обект	Номер	ЗП Апартамент	ЗП Общи Части	ЗП Общо
2	А	Апартамент	2А-Ап. 1	61.71 m²	8.97 m²	70.68 m²
2	А	Апартамент	2А-Ап. 2	45.02 m²	6.54 m²	51.56 m²
2	А	Апартамент	2А-Ап. 3	73.62 m²	10.70 m²	84.32 m²
2	Б	Апартамент	2Б-Ап. 1	61.71 m²	8.97 m²	70.68 m²
2	Б	Апартамент	2Б-Ап. 2	45.02 m²	6.54 m²	51.56 m²
2	Б	Апартамент	2Б-Ап. 3	54.54 m²	7.93 m²	62.47 m²

ТАБЛИЦА ЗАСТРОЕНИ ПЛОЩИ, СГРАДА 2, ЕТАЖ 1

Сграда	Вход	Тип обект	Номер	ЗП Апартамент	ЗП Общи Части	ЗП Общо
2	В	Апартамент	2В-Ап. 1	80.83 m²	11.75 m²	92.58 m²
2	В	Апартамент	2В-Ап. 2	85.13 m²	12.38 m²	97.51 m²
2	В	Апартамент	2В-Ап. 3	67.71 m²	9.84 m²	77.55 m²
2	Г	Апартамент	2Г-Ап. 1	61.71 m²	8.97 m²	70.68 m²
2	Г	Апартамент	2Г-Ап. 2	179.88 m²	26.15 m²	206.03 m²

ПРОКОНСУЛТ

ЧАСТ: АРХИТЕКТУРА
 ФАЗА: ТЕХНИЧЕСКИ ПРОЕКТ
 ИМЕ ЧЕРТЕЖ: СГРАДА 2, РАЗПРЕДЕЛЕНИЕ ЕТАЖ 1

МАЩАБ: 1 : 100
 ДАТА: 24/10/24

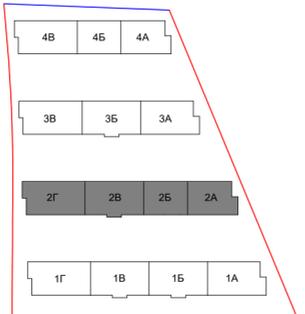
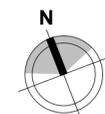
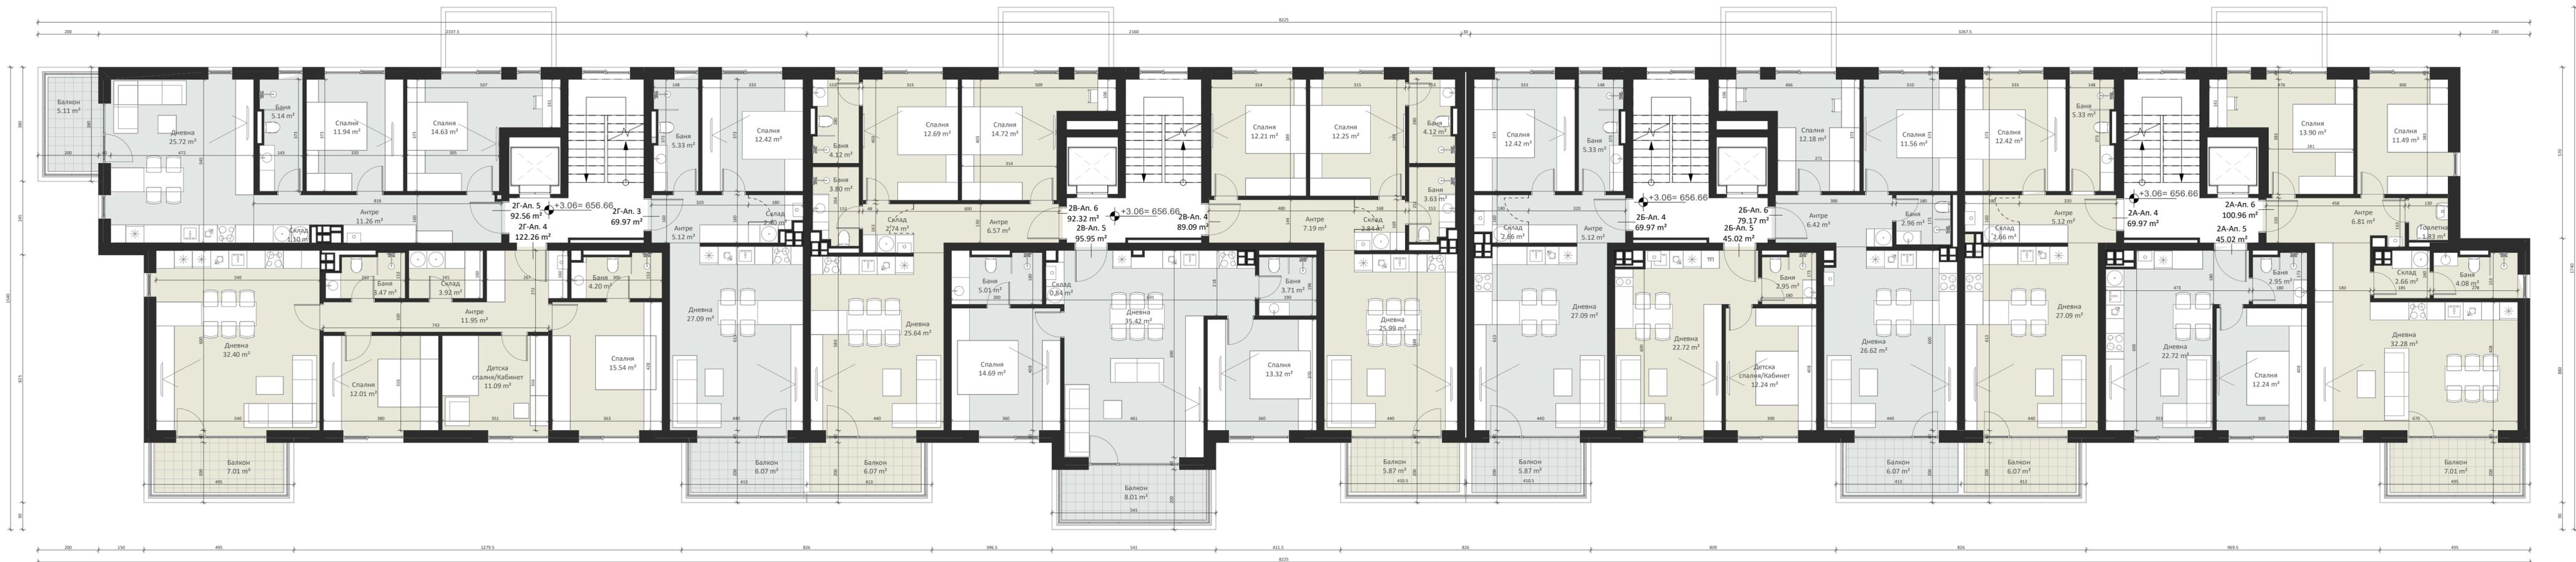


ТАБЛИЦА ЗАСТРОЕНИ ПЛОЩИ, СГРАДА 2, ЕТАЖ 2

Сграда	Вход	Тип обект	Номер	ЗП. Апартамент	ЗП. Общи Части	ЗП. Общо
2	А	Апартамент	2А-Ап. 4	69.97 m ²	11.03 m ²	81.00 m ²
2	А	Апартамент	2А-Ап. 5	45.02 m ²	7.10 m ²	52.12 m ²
2	А	Апартамент	2А-Ап. 6	100.96 m ²	15.91 m ²	116.87 m ²
2	Б	Апартамент	2Б-Ап. 4	69.97 m ²	11.03 m ²	81.00 m ²
2	Б	Апартамент	2Б-Ап. 5	45.02 m ²	7.10 m ²	52.12 m ²
2	Б	Апартамент	2Б-Ап. 6	79.17 m ²	12.48 m ²	91.65 m ²
2	В	Апартамент	2В-Ап. 4	89.09 m ²	14.04 m ²	103.13 m ²
2	В	Апартамент	2В-Ап. 5	95.95 m ²	15.12 m ²	111.07 m ²
2	В	Апартамент	2В-Ап. 6	92.32 m ²	14.55 m ²	106.87 m ²
2	Г	Апартамент	2Г-Ап. 3	69.97 m ²	11.03 m ²	81.00 m ²
2	Г	Апартамент	2Г-Ап. 4	122.26 m ²	19.27 m ²	141.53 m ²
2	Г	Апартамент	2Г-Ап. 5	92.56 m ²	14.59 m ²	107.15 m ²

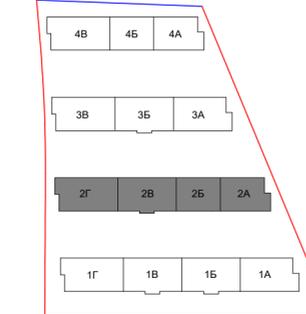
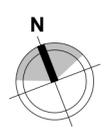
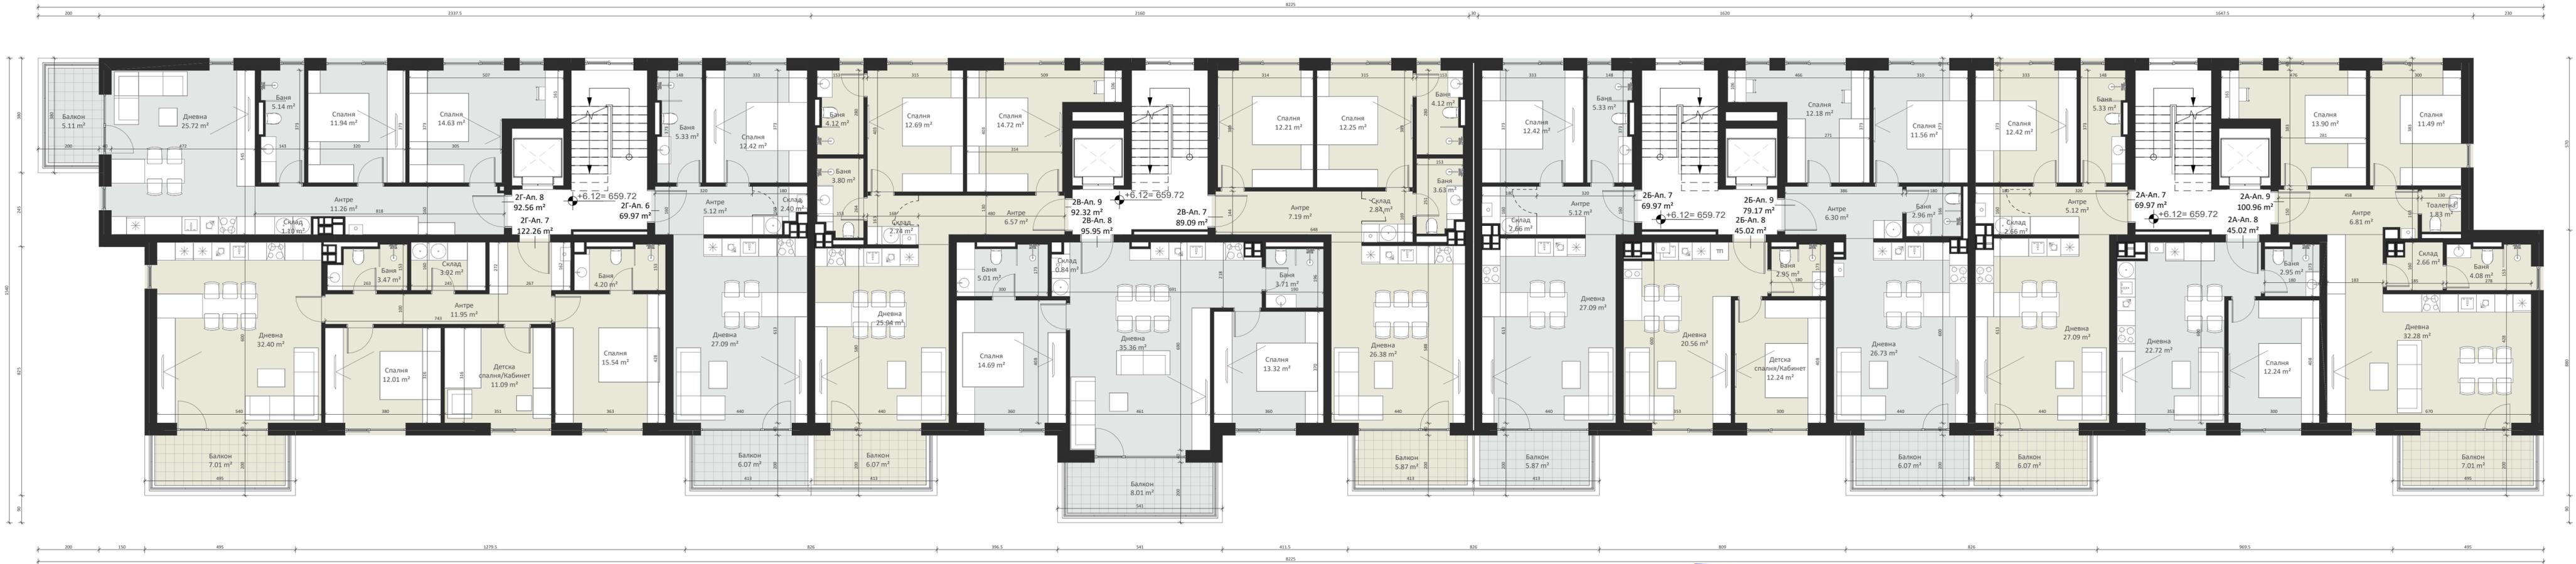


ТАБЛИЦА ЗАСТРОЕНИ ПЛОЩИ, СГРАДА 2, ЕТАЖ 3

Сграда	Вход	Тип обект	Номер	ЗП. Апартамент	ЗП Общи Части	ЗП Общо
2	А	Апартамент	2А-Ап. 7	69.97 m ²	11.03 m ²	81.00 m ²
2	А	Апартамент	2А-Ап. 8	45.02 m ²	7.10 m ²	52.12 m ²
2	А	Апартамент	2А-Ап. 9	100.96 m ²	15.91 m ²	116.87 m ²
2	Б	Апартамент	2Б-Ап. 7	69.97 m ²	11.03 m ²	81.00 m ²
2	Б	Апартамент	2Б-Ап. 8	45.02 m ²	7.10 m ²	52.12 m ²
2	Б	Апартамент	2Б-Ап. 9	79.17 m ²	12.48 m ²	91.65 m ²
2	В	Апартамент	2В-Ап. 7	89.09 m ²	14.04 m ²	103.13 m ²
2	В	Апартамент	2В-Ап. 8	95.95 m ²	15.12 m ²	111.07 m ²
2	В	Апартамент	2В-Ап. 9	92.32 m ²	14.55 m ²	106.87 m ²
2	Г	Апартамент	2Г-Ап. 6	69.97 m ²	11.03 m ²	81.00 m ²
2	Г	Апартамент	2Г-Ап. 7	122.26 m ²	19.27 m ²	141.53 m ²
2	Г	Апартамент	2Г-Ап. 8	92.56 m ²	14.59 m ²	107.15 m ²

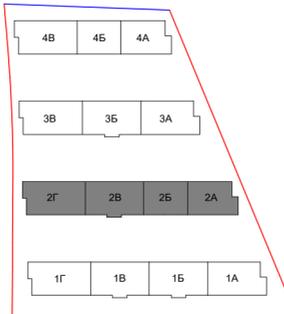
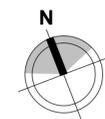
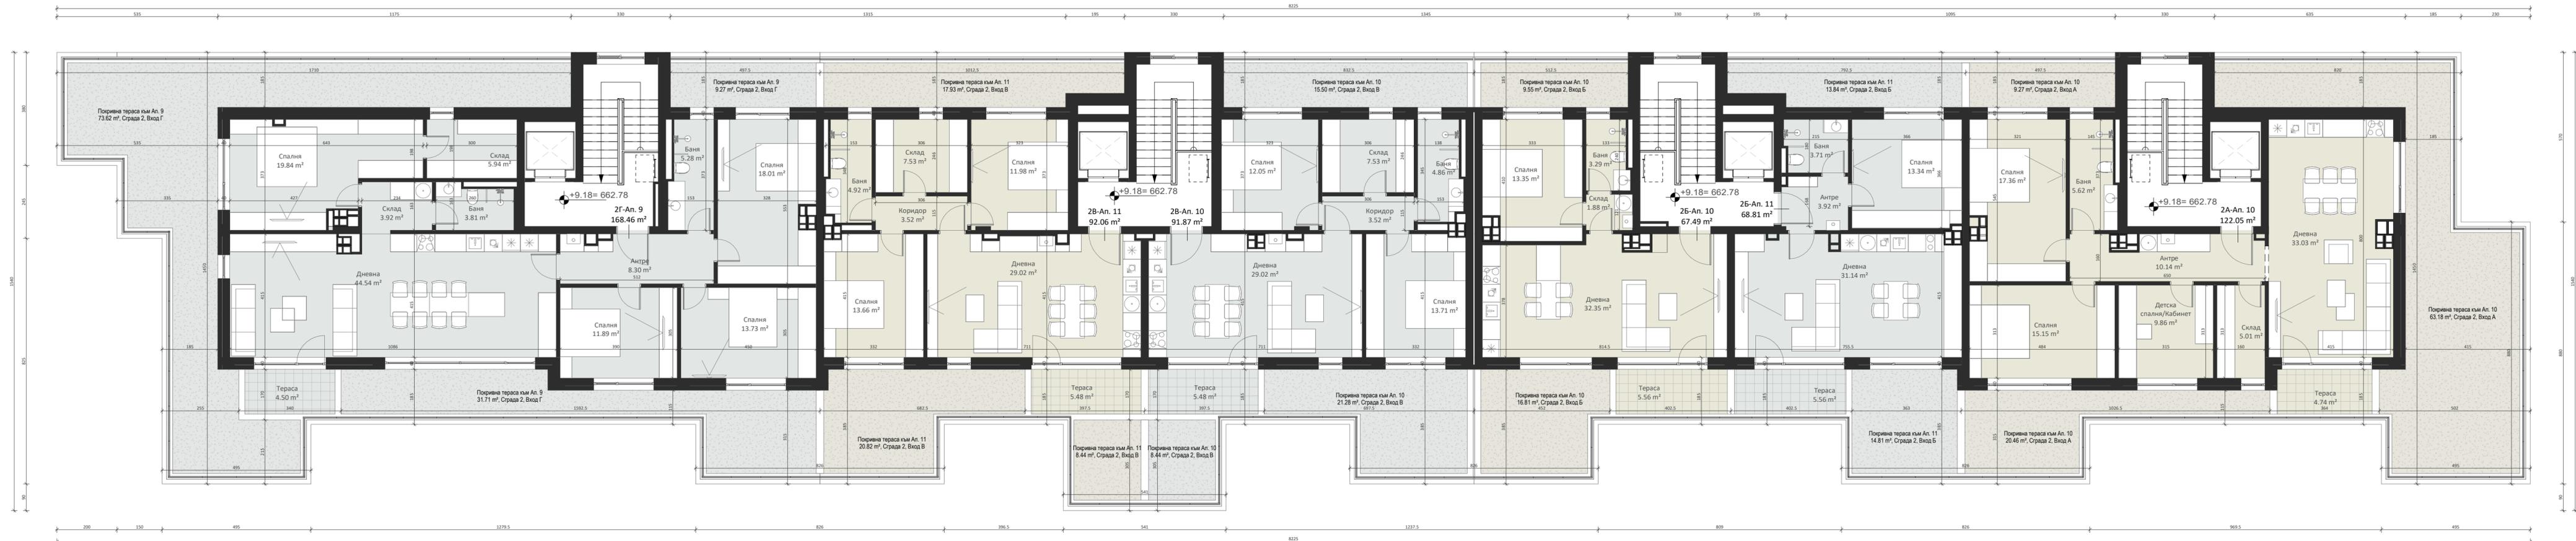


ТАБЛИЦА ЗАСТРОЕНИ ПЛОЩИ, СГРАДА 2, ЕТАЖ ТЕРАСОВИДЕН

Сграда	Вход	Тип обект	Номер	ЗП. Апартамент	ЗП. Общи Части	ЗП. Общо
2	А	Апартамент	2А-Ап. 10	122.05 m ²	18.30 m ²	140.35 m ²
2	Б	Апартамент	2Б-Ап. 10	67.49 m ²	10.12 m ²	77.61 m ²
2	Б	Апартамент	2Б-Ап. 11	68.81 m ²	10.32 m ²	79.13 m ²
2	В	Апартамент	2В-Ап. 10	91.87 m ²	13.78 m ²	105.65 m ²
2	В	Апартамент	2В-Ап. 11	92.06 m ²	13.81 m ²	105.87 m ²
2	Г	Апартамент	2Г-Ап. 9	168.46 m ²	25.26 m ²	193.72 m ²