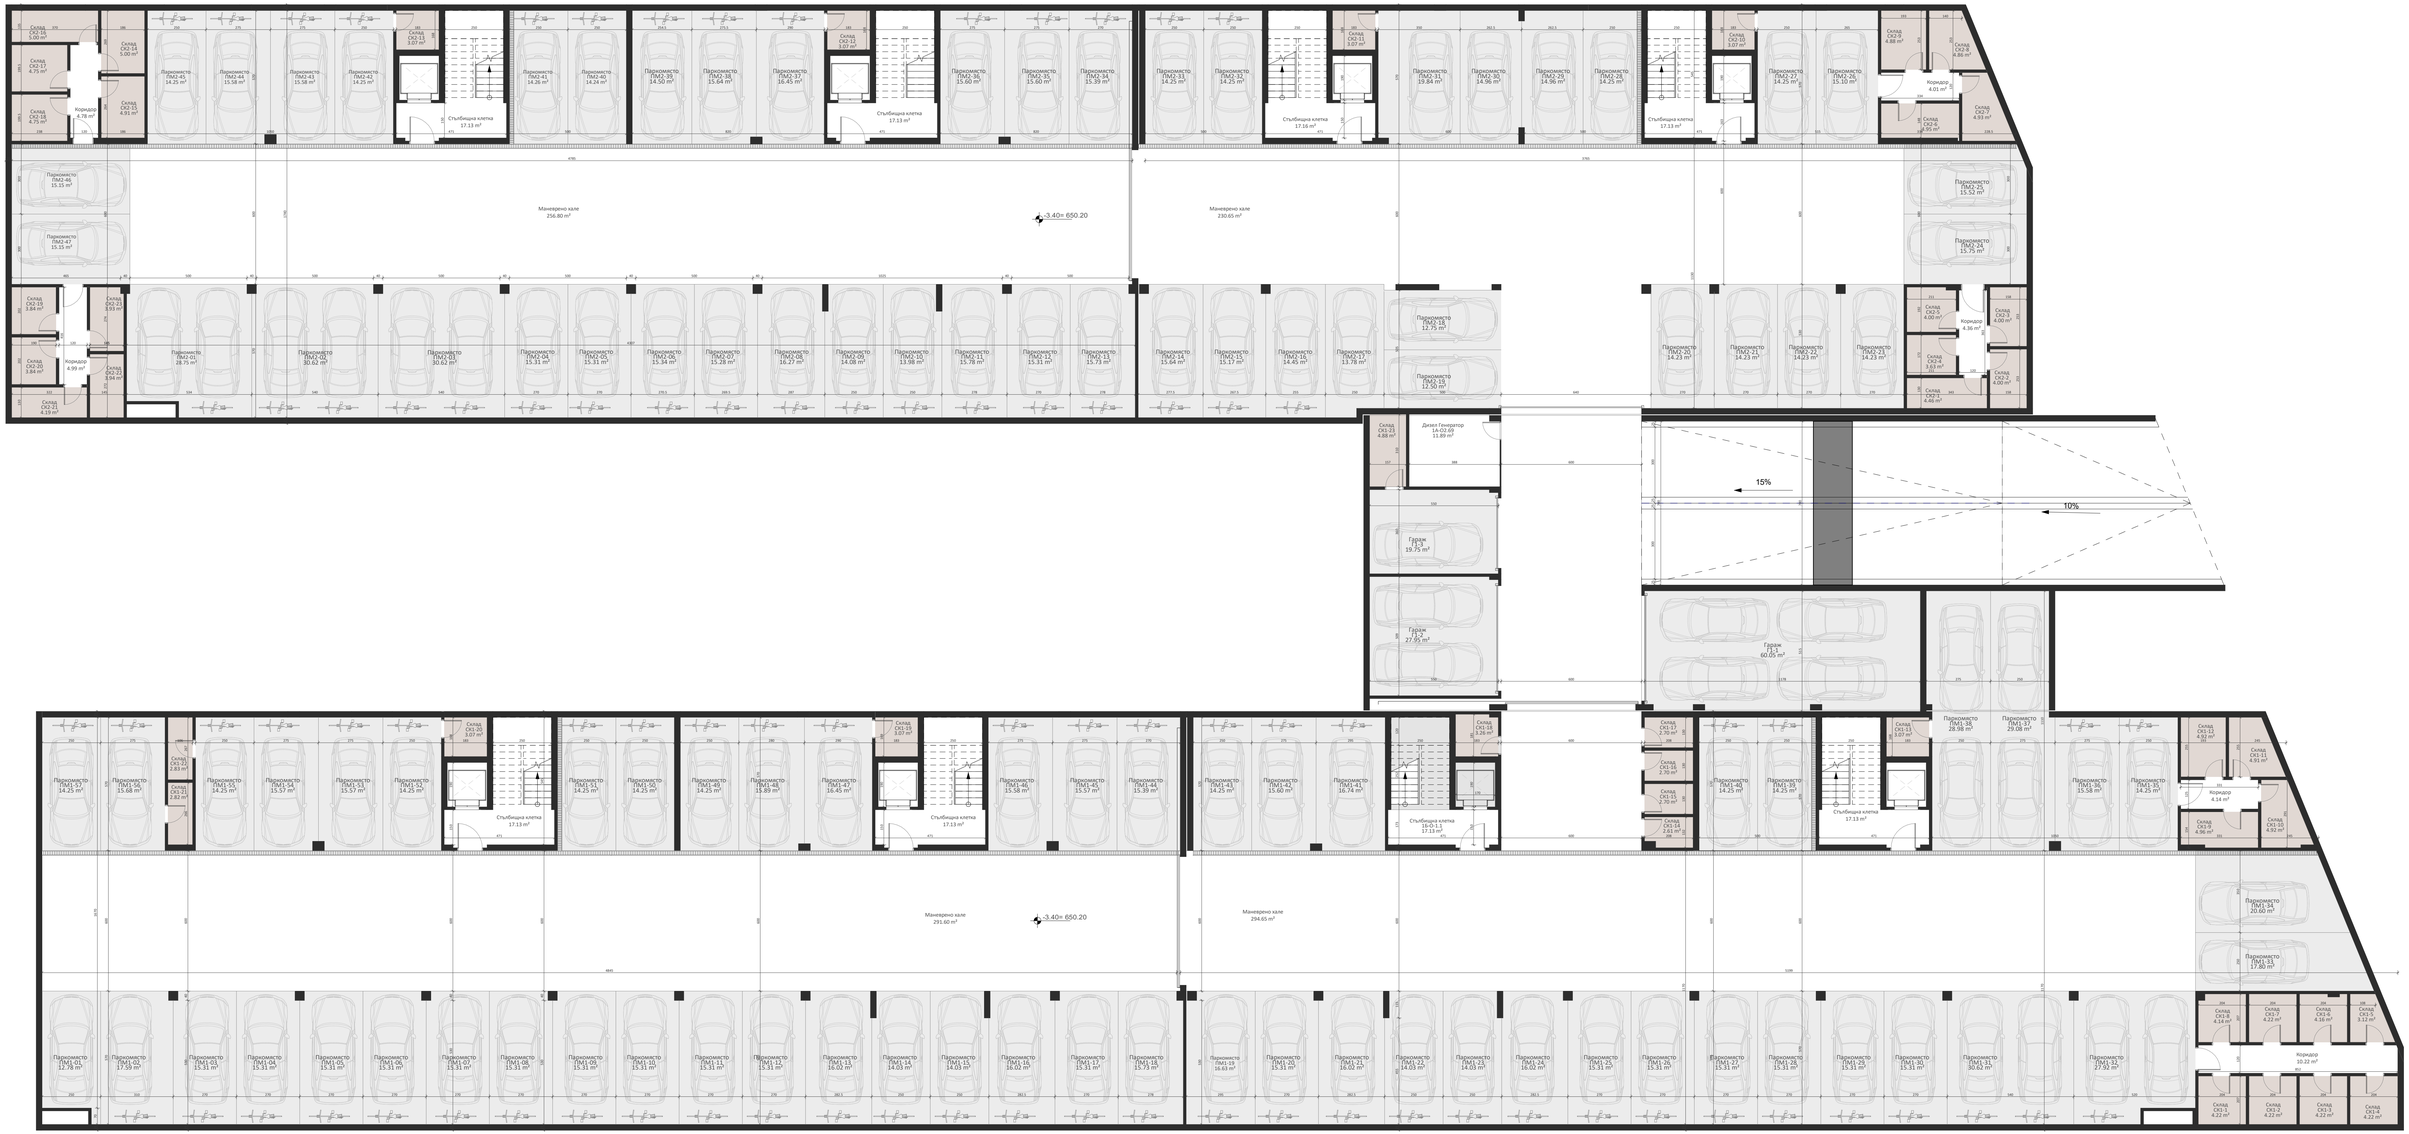

ЧАСТ:	ФАЗА:	ИМЕ ЧЕРТЕЖ:	МАЩАБ:	ДАТА:
АРХИТЕКТУРА	ТЕХНИЧЕСКИ ПРОЕКТ	СГРАДА 1 И 2, РАЗПРЕДЕЛЕНИЕ СУТЕРЕН	1 : 100	24/10/24