
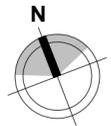


УЛИЦНА РЕГУЛАЦИОННА ЛИНИЈА

УЛИЦНА РЕГУЛАЦИОННА ЛИНИЈА

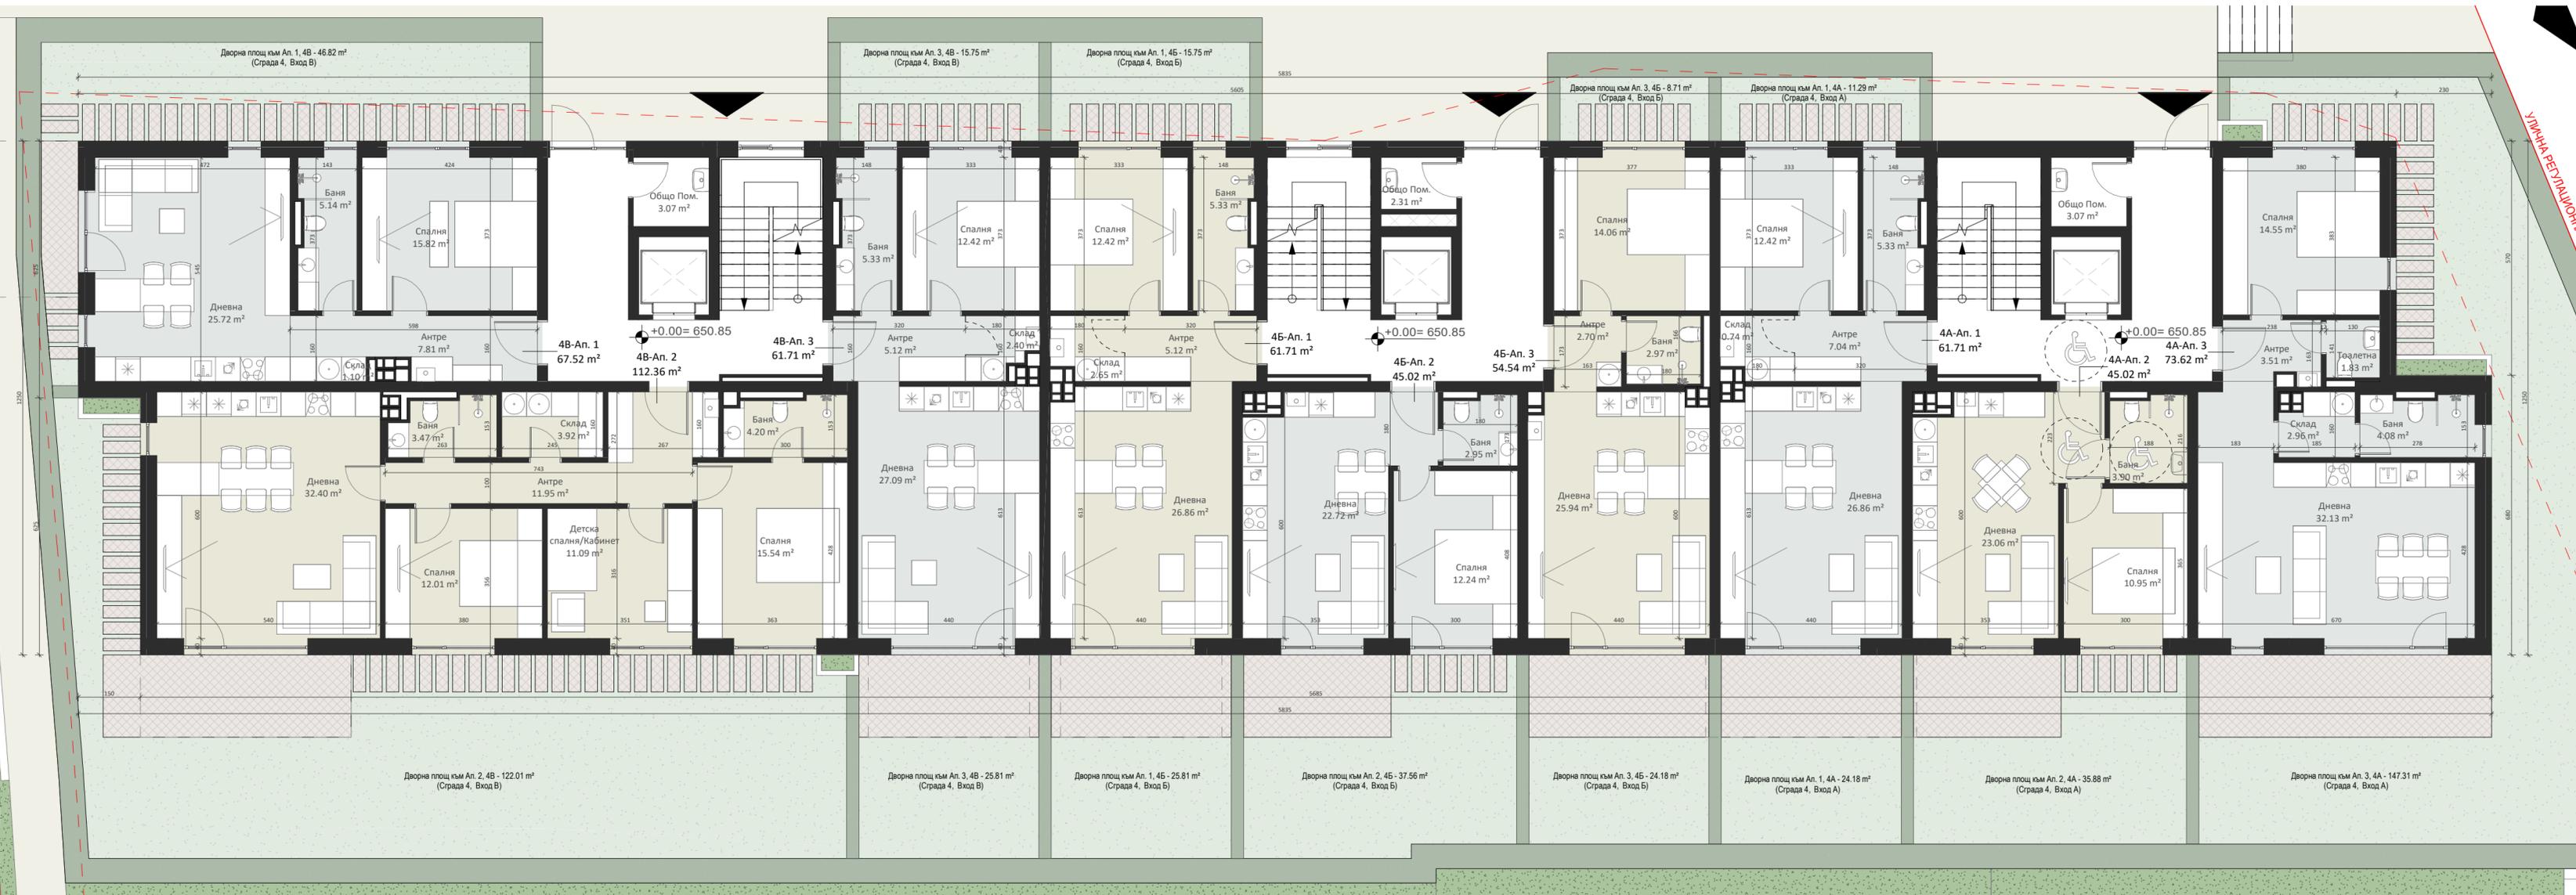

ПРОКОНСУЛТ

ЧАСТ:
АРХИТЕКТУРА

ФАЗА:
ТЕХНИЧЕСКИ ПРОЕКТ

ИМЕ ЧЕРТЕЖ:
СГРАДА 4, РАЗПРЕДЕЛЕНИЕ ЕТАЖ 1

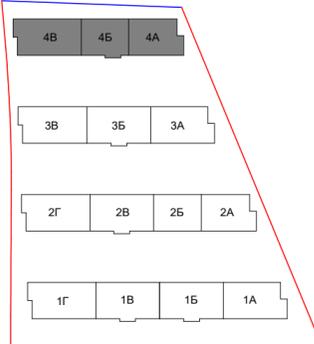


ТАБЛИЦА ЗАСТРОЕНИ ПЛОЩИ, СГРАДА 4, ЕТАЖ 1

Сграда	Вход	Тип обект	Номер	ЗП. Апартамент	ЗП Общи Части	ЗП Общо
4	A	Апартамент	4A-Ап. 1	61.71 m ²	9.35 m ²	71.06 m ²
4	A	Апартамент	4A-Ап. 2	45.02 m ²	6.82 m ²	51.84 m ²
4	A	Апартамент	4A-Ап. 3	73.62 m ²	11.15 m ²	84.77 m ²
4	B	Апартамент	4B-Ап. 1	61.71 m ²	9.35 m ²	71.06 m ²
4	B	Апартамент	4B-Ап. 2	45.02 m ²	6.82 m ²	51.84 m ²
4	B	Апартамент	4B-Ап. 3	54.54 m ²	8.26 m ²	62.80 m ²
4	B	Апартамент	4B-Ап. 1	67.52 m ²	10.23 m ²	77.75 m ²
4	B	Апартамент	4B-Ап. 2	112.36 m ²	17.02 m ²	129.38 m ²
4	B	Апартамент	4B-Ап. 3	61.71 m ²	9.35 m ²	71.06 m ²

МАЩАБ:
1 : 100

ДАТА:
24/10/24

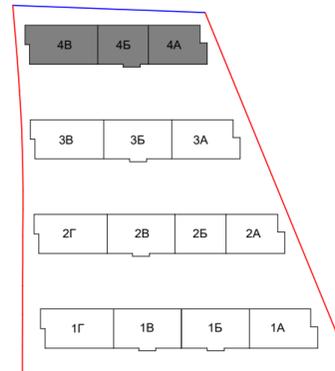
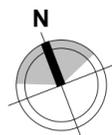


ТАБЛИЦА ЗАСТРОЕНИ ПЛОЩИ, СГРАДА 4, ЕТАЖ 2

Сграда	Вход	Тип обект	Номер	ЗП. Апартамент	ЗП Общи Части	ЗП Общо
4	А	Апартамент	4А-Ап. 4	69.97 m ²	11.49 m ²	81.46 m ²
4	А	Апартамент	4А-Ап. 5	45.02 m ²	7.39 m ²	52.41 m ²
4	А	Апартамент	4А-Ап. 6	100.96 m ²	16.58 m ²	117.54 m ²
4	Б	Апартамент	4Б-Ап. 4	69.97 m ²	11.49 m ²	81.46 m ²
4	Б	Апартамент	4Б-Ап. 5	45.02 m ²	7.39 m ²	52.41 m ²
4	Б	Апартамент	4Б-Ап. 6	79.17 m ²	13.00 m ²	92.17 m ²
4	В	Апартамент	4В-Ап. 4	92.56 m ²	15.20 m ²	107.76 m ²
4	В	Апартамент	4В-Ап. 5	122.26 m ²	20.08 m ²	142.34 m ²
4	В	Апартамент	4В-Ап. 6	69.97 m ²	11.49 m ²	81.46 m ²

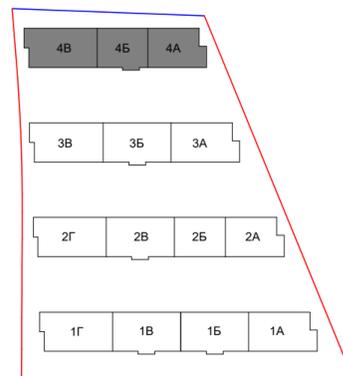


ТАБЛИЦА ЗАСТРОЕНИ ПЛОЩИ, СГРАДА 4, ЕТАЖ 3

Сграда	Вход	Тип обект	Номер	ЗП. Апартамент	ЗП Общи Части	ЗП Общо
4	A	Апартамент	4A-Ап. 7	69.97 m ²	11.49 m ²	81.46 m ²
4	A	Апартамент	4A-Ап. 8	45.02 m ²	7.39 m ²	52.41 m ²
4	A	Апартамент	4A-Ап. 9	100.96 m ²	16.58 m ²	117.54 m ²
4	B	Апартамент	4B-Ап. 7	69.97 m ²	11.49 m ²	81.46 m ²
4	B	Апартамент	4B-Ап. 8	45.02 m ²	7.39 m ²	52.41 m ²
4	B	Апартамент	4B-Ап. 9	79.17 m ²	13.00 m ²	92.17 m ²
4	B	Апартамент	4B-Ап. 7	92.56 m ²	15.20 m ²	107.76 m ²
4	B	Апартамент	4B-Ап. 8	122.26 m ²	20.08 m ²	142.34 m ²
4	B	Апартамент	4B-Ап. 9	69.97 m ²	11.49 m ²	81.46 m ²

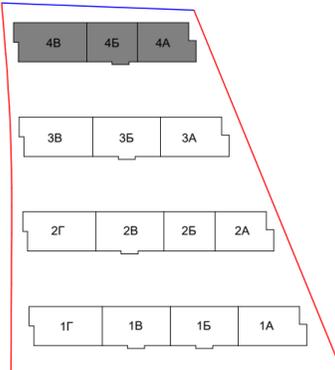
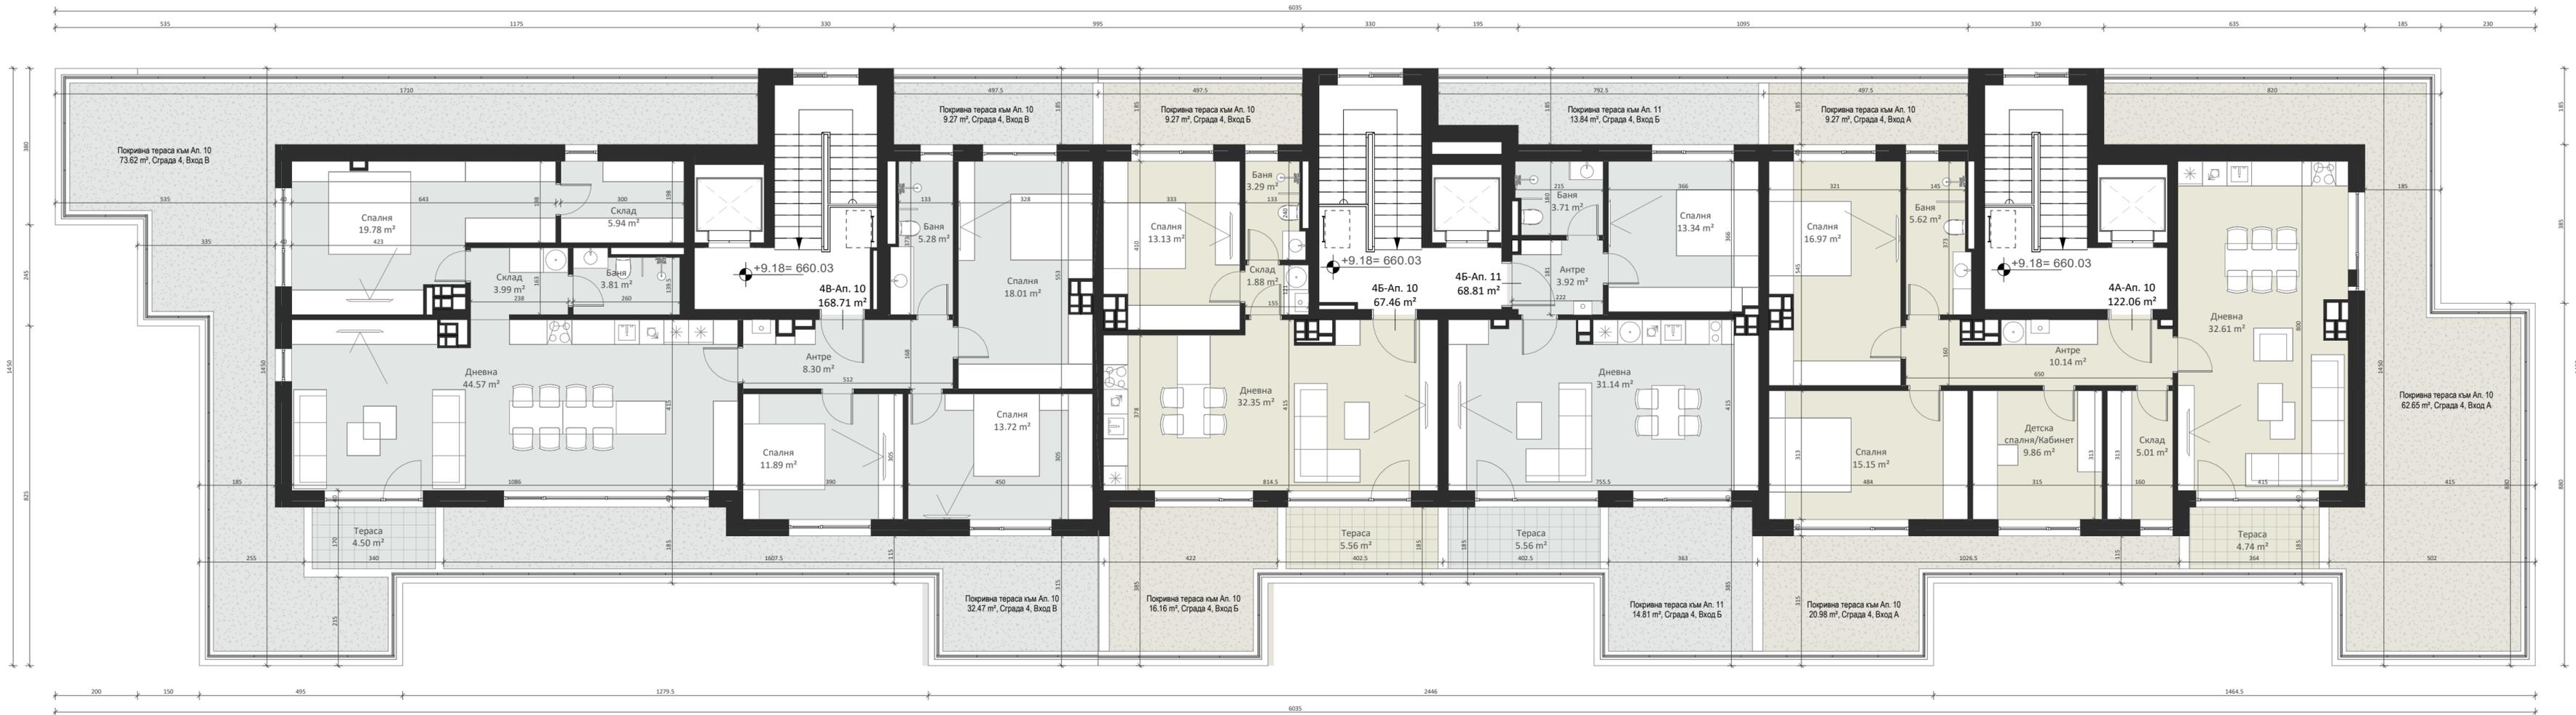


ТАБЛИЦА ЗАСТРОЕНИ ПЛОЩИ, СГРАДА 4, ЕТАЖ ТЕРАСОВИДЕН

Сграда	Вход	Тип обект	Номер	ЗП. Апартамент	ЗП Общи Части	ЗП Общо
4	А	Апартамент	4А-Ап. 10	122.06 m ²	19.07 m ²	141.13 m ²
4	Б	Апартамент	4Б-Ап. 10	67.46 m ²	11.08 m ²	78.54 m ²
4	Б	Апартамент	4Б-Ап. 11	68.81 m ²	10.75 m ²	79.56 m ²
4	В	Апартамент	4В-Ап. 10	168.71 m ²	26.36 m ²	195.07 m ²