


Допълнителни работи			
помещение	под	стени	таван
гараж	шафалфа бетон	поста интериорна боя	теплоизолация по ЕЕ
автомобилна зона	шафалфа бетон	поста интериорна боя	теплоизолация по ЕЕ
паркинговото	шафалфа бетон	поста интериорна боя	теплоизолация по ЕЕ
стълбачна клетка	гранитогр. ламин	интериорна боя	интериорна боя

- ЗАБЕЛЖКА:**
- Всички размери са в см., етажните вертикални колони са в метри.
 - До се четат само котировките и надписите. Графично отенени размери от чертежа са невалидни.
 - Височината на вратите и прозорците до се счита от кола гопов под.
 - Мерките на вратите и прозорците са извънредни.
 - За инсталации (ОВК, Вж, ЕА) до се гледат съответните проекти.
 - За всички колони, стълбни и други носещи конструктивни елементи до се гледат проекта по част конструктивни.
 - При изпълнение на мазилки, шпакловки, облицовки и настилки до се спазват изискванията на фирмените производители.
 - Видът, оповечеността и всички други характеристики на прозорците до дадени в спецификационния документ.
 - При неясноти по време на изпълнението до се търсят проясненията по съответната част.
 - Вземете предвид на съседните до се изпълняват след монтажа им, при спазване на указанията на производителя.

ЛЕГЕНДА:

	туален етаж		вертикален вентилационен канал
	стоманобетонен елемент		вертикален водопровод
	теплоизолация		канализация
	паркет		воронка
	сифонно каминно таван		

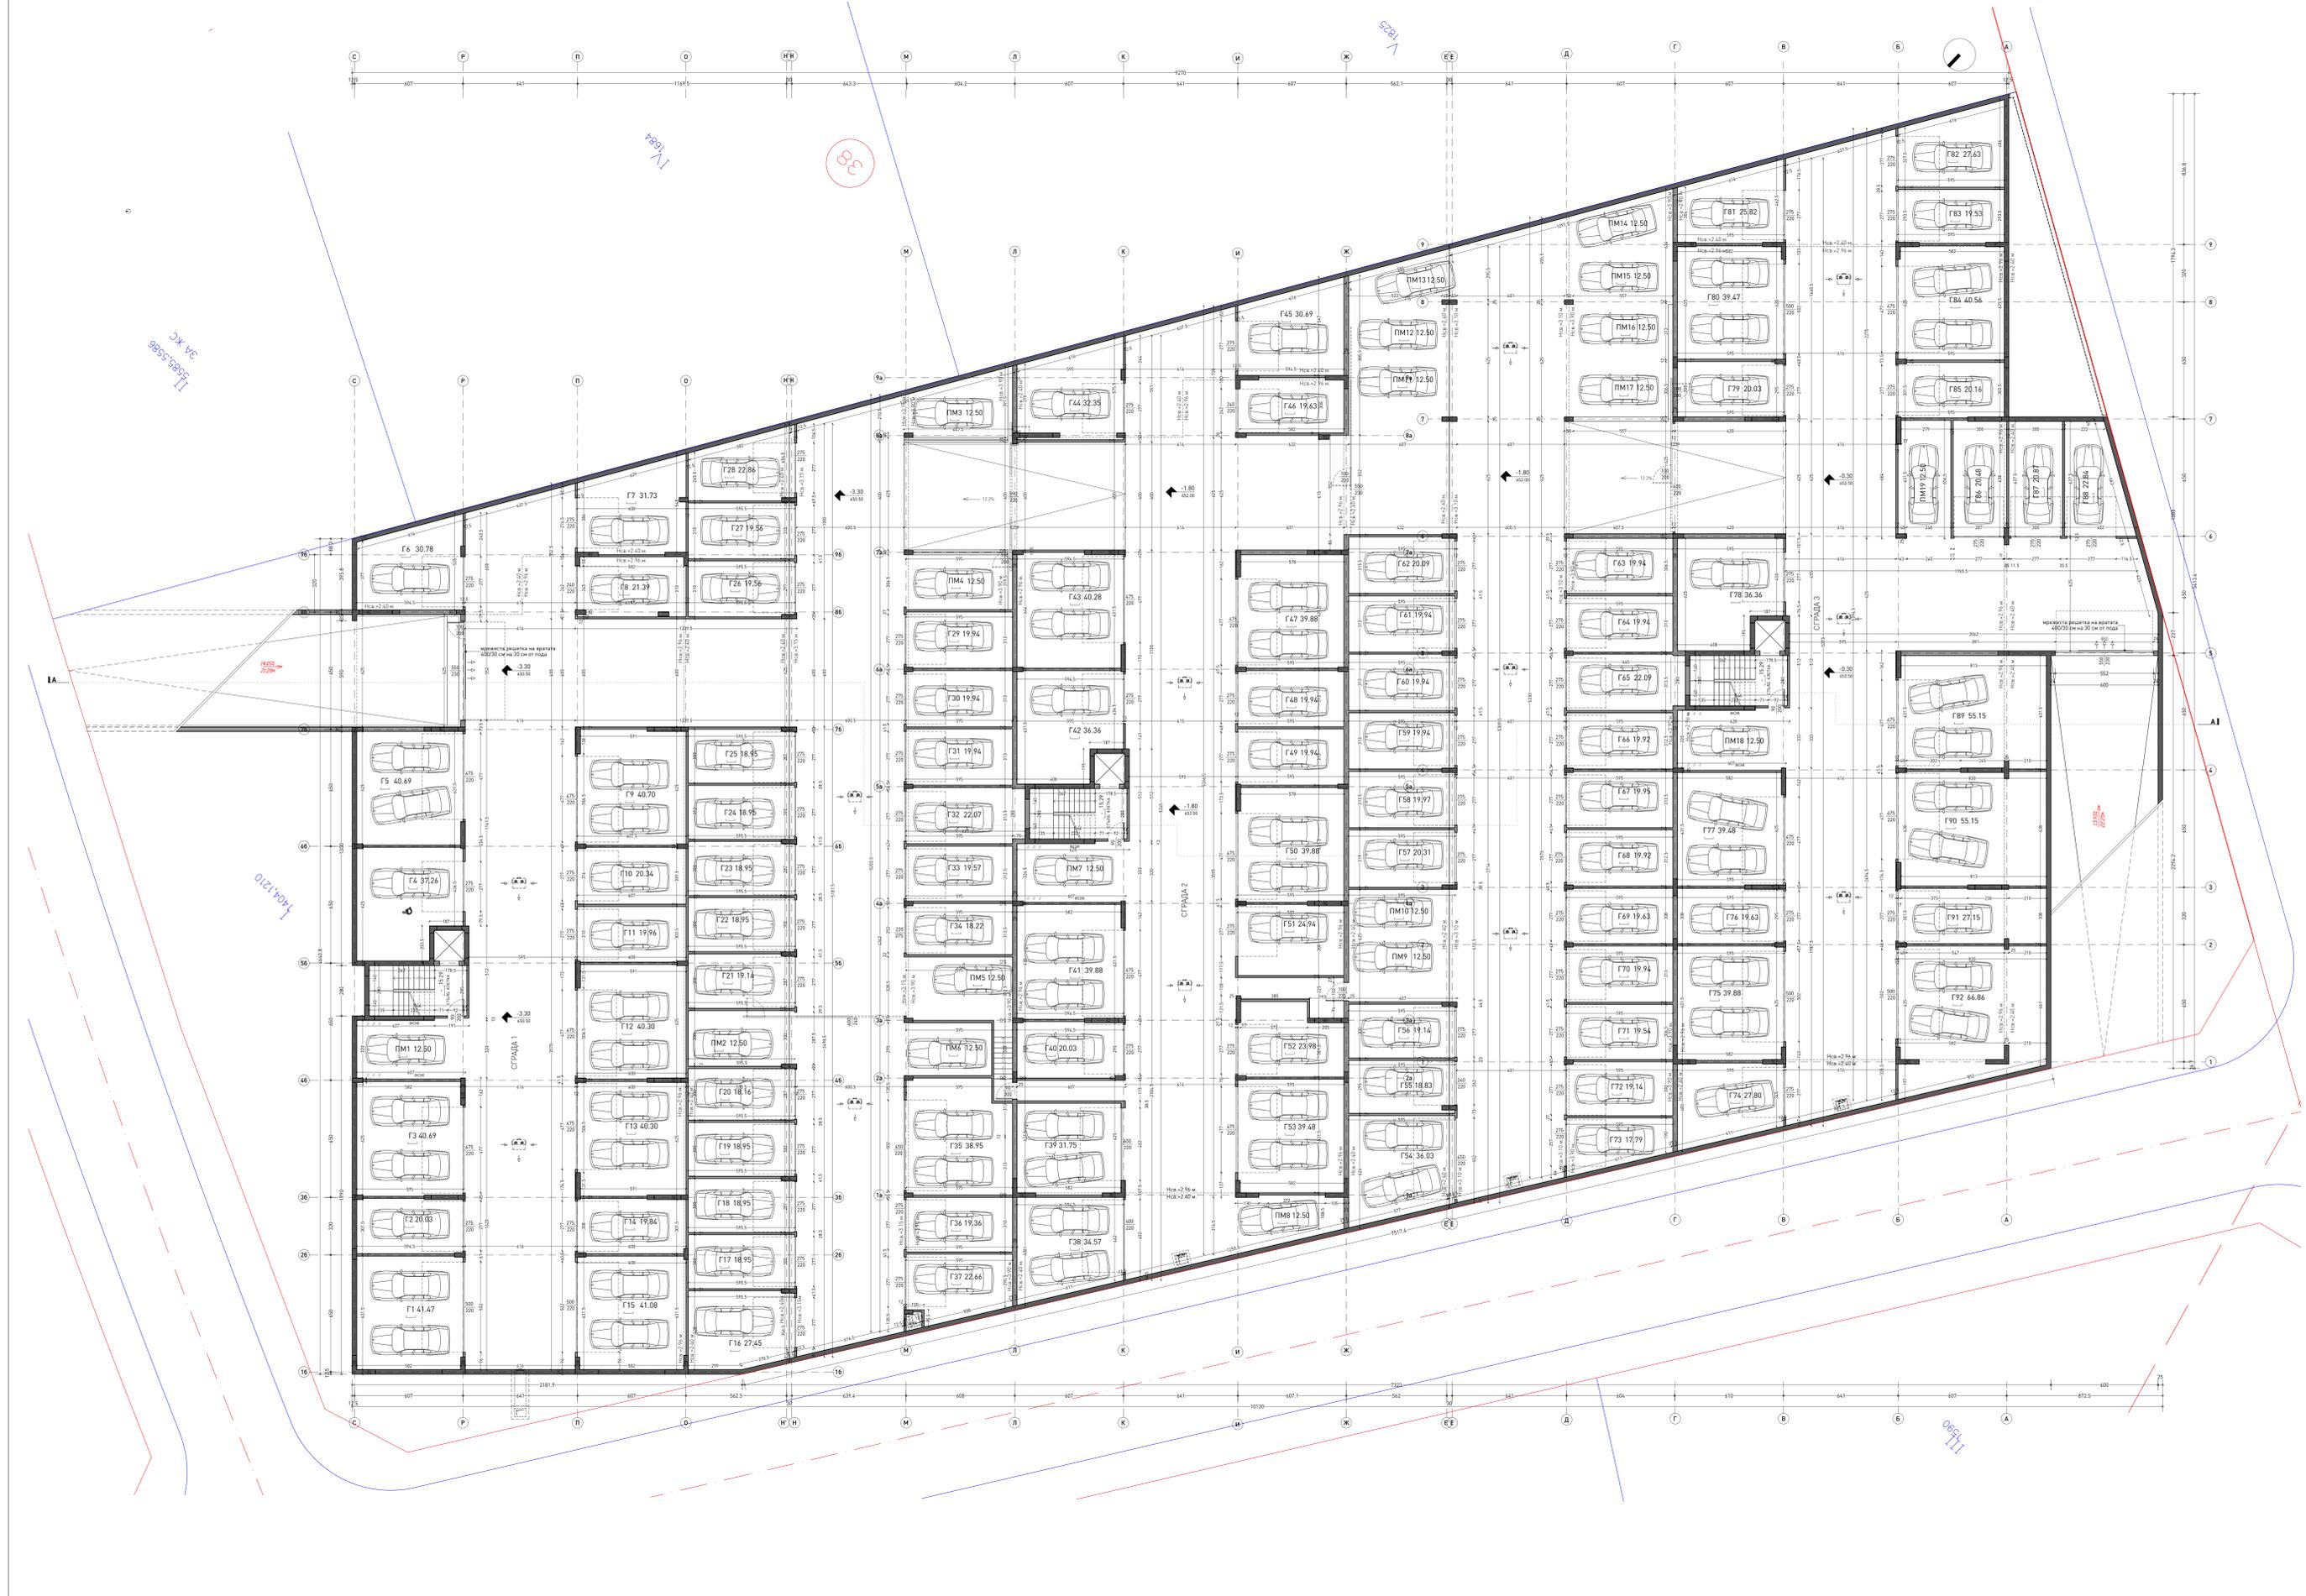

ОБЕКТ	
МНОГОВАМИЛНИ ЖИЛИЩНИ СГРАДИ С ПОДЗЕМНИ ГАРАЖИ	
в УПИ - 1404/1210, кв. 38, м. ж. "Малинова долина", район "Студентски" СО	
Съставител/изпълнител	Чет Архитектура
Издане	Проектен по чертеж
Издане	ар. М. Юрковски
Съставител/изпълнител	Издане
СК	инж. С. Бочев
Вж	инж. С. Стоянов
ЕП	инж. М. Радев
ОВК	инж. П. Петров
ТП-81	инж. П. Невелин
Четим: Разработени документи	
Формат	Формат: ТП М1:100 2025 2025