

УЛИЧНА РЕГУЛАЦИОННА ЛИНИЯ

УЛИЧНА РЕГУЛАЦИОННА ЛИНИЯ

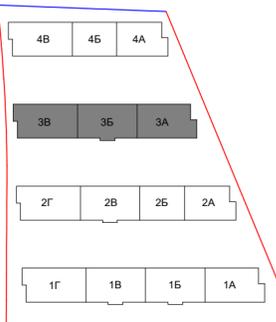
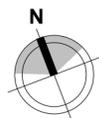


ТАБЛИЦА ЗАСТРОЕНИ ПЛОЩИ, СГРАДА 3, ЕТАЖ 1

Сграда	Вход	Тип обект	Номер	ЗП. Апартамент	ЗП Общи Части	ЗП Общо
3	А	Апартамент	3А-Ап. 1	61.71 m ²	11.15 m ²	72.86 m ²
3	А	Апартамент	3А-Ап. 2	113.06 m ²	20.42 m ²	133.48 m ²
3	А	Апартамент	3А-Ап. 3	44.33 m ²	8.01 m ²	52.34 m ²
3	Б	Апартамент	3Б-Ап. 1	67.68 m ²	12.22 m ²	79.90 m ²
3	Б	Апартамент	3Б-Ап. 2	85.13 m ²	15.38 m ²	100.51 m ²
3	Б	Апартамент	3Б-Ап. 3	80.83 m ²	14.60 m ²	95.43 m ²
3	В	Апартамент	3В-Ап. 1	130.94 m ²	23.65 m ²	154.59 m ²
3	В	Апартамент	3В-Ап. 2	110.65 m ²	19.99 m ²	130.64 m ²

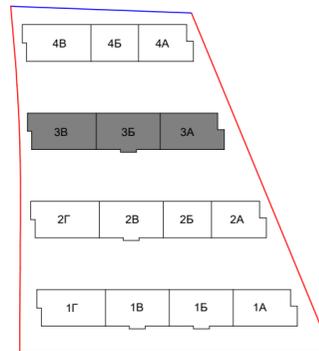
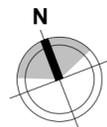
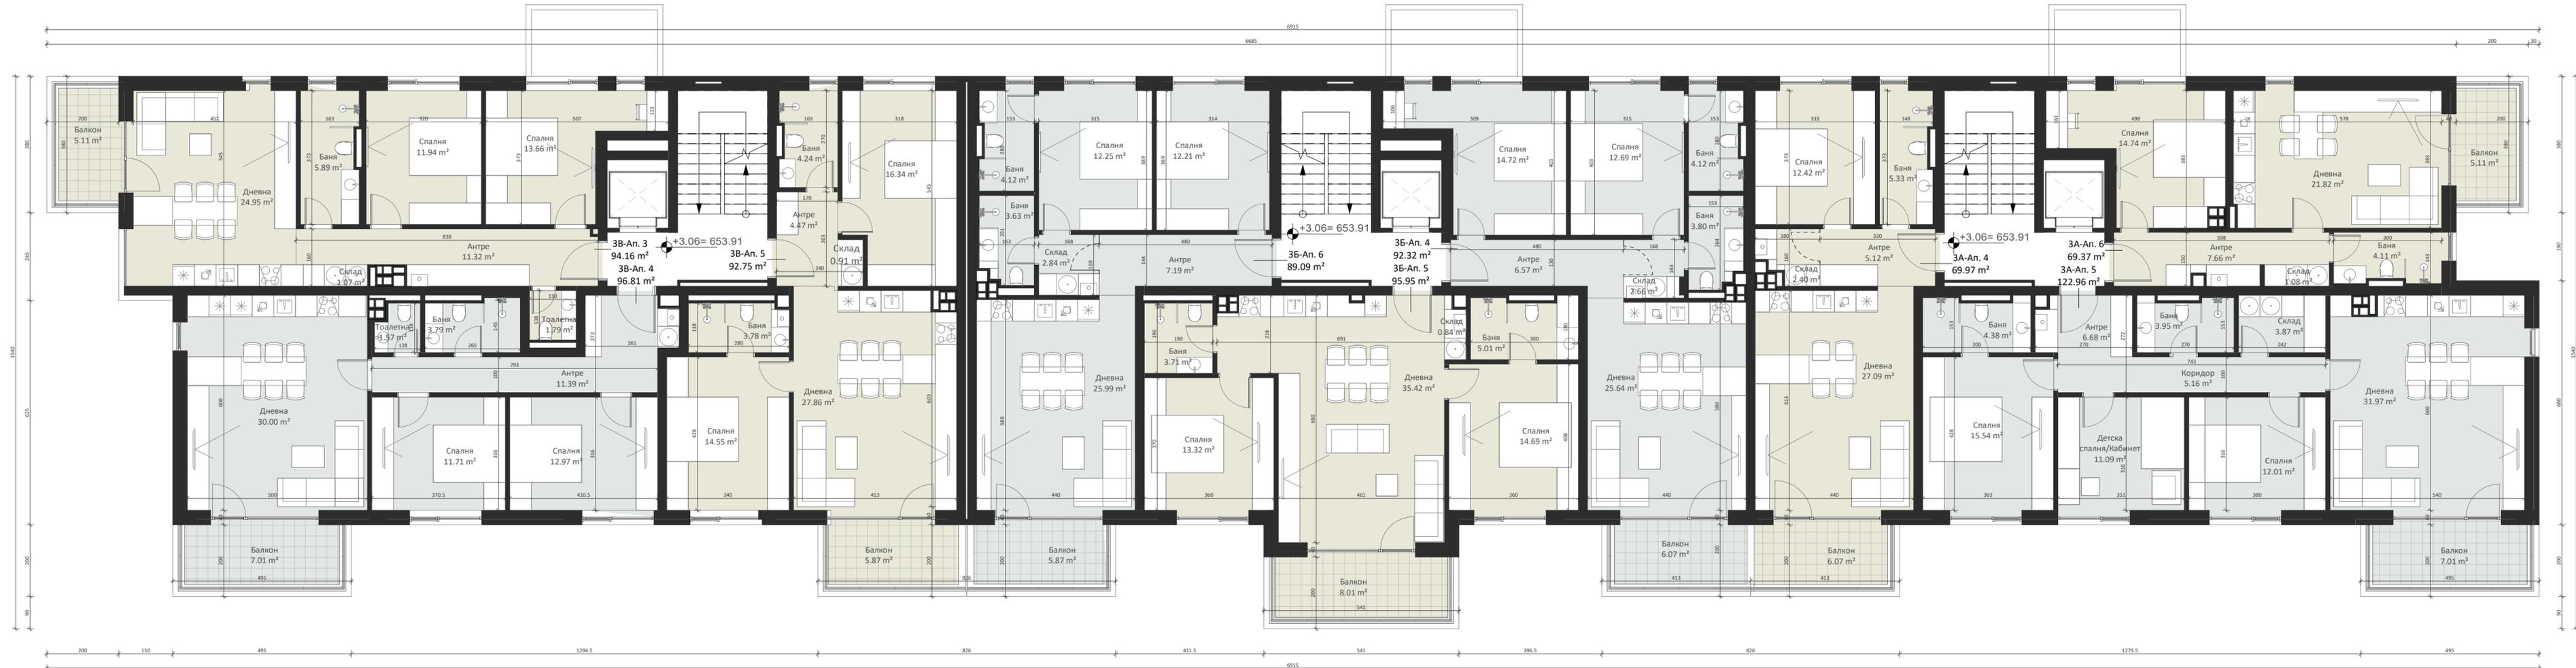


ТАБЛИЦА ЗАСТРОЕНИ ПЛОЩИ, СГРАДА 3, ЕТАЖ 2

Сграда	Вход	Тип обект	Номер	ЗП. Апартамент	ЗП Общи Части	ЗП Общо
3	А	Апартамент	3А-Ап. 4	69.97 m ²	13.70 m ²	83.67 m ²
3	А	Апартамент	3А-Ап. 5	122.96 m ²	24.08 m ²	147.04 m ²
3	А	Апартамент	3А-Ап. 6	69.37 m ²	13.58 m ²	82.95 m ²
3	Б	Апартамент	3Б-Ап. 4	92.32 m ²	18.08 m ²	110.40 m ²
3	Б	Апартамент	3Б-Ап. 5	95.95 m ²	18.79 m ²	114.74 m ²
3	Б	Апартамент	3Б-Ап. 6	89.09 m ²	17.45 m ²	106.54 m ²
3	В	Апартамент	3В-Ап. 3	94.16 m ²	18.44 m ²	112.60 m ²
3	В	Апартамент	3В-Ап. 4	96.81 m ²	18.96 m ²	115.77 m ²
3	В	Апартамент	3В-Ап. 5	92.75 m ²	18.16 m ²	110.91 m ²

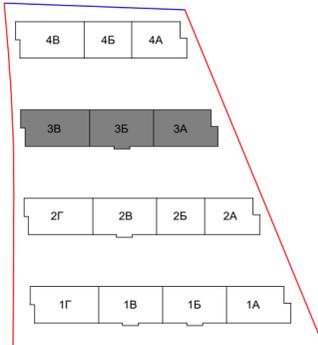
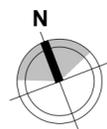
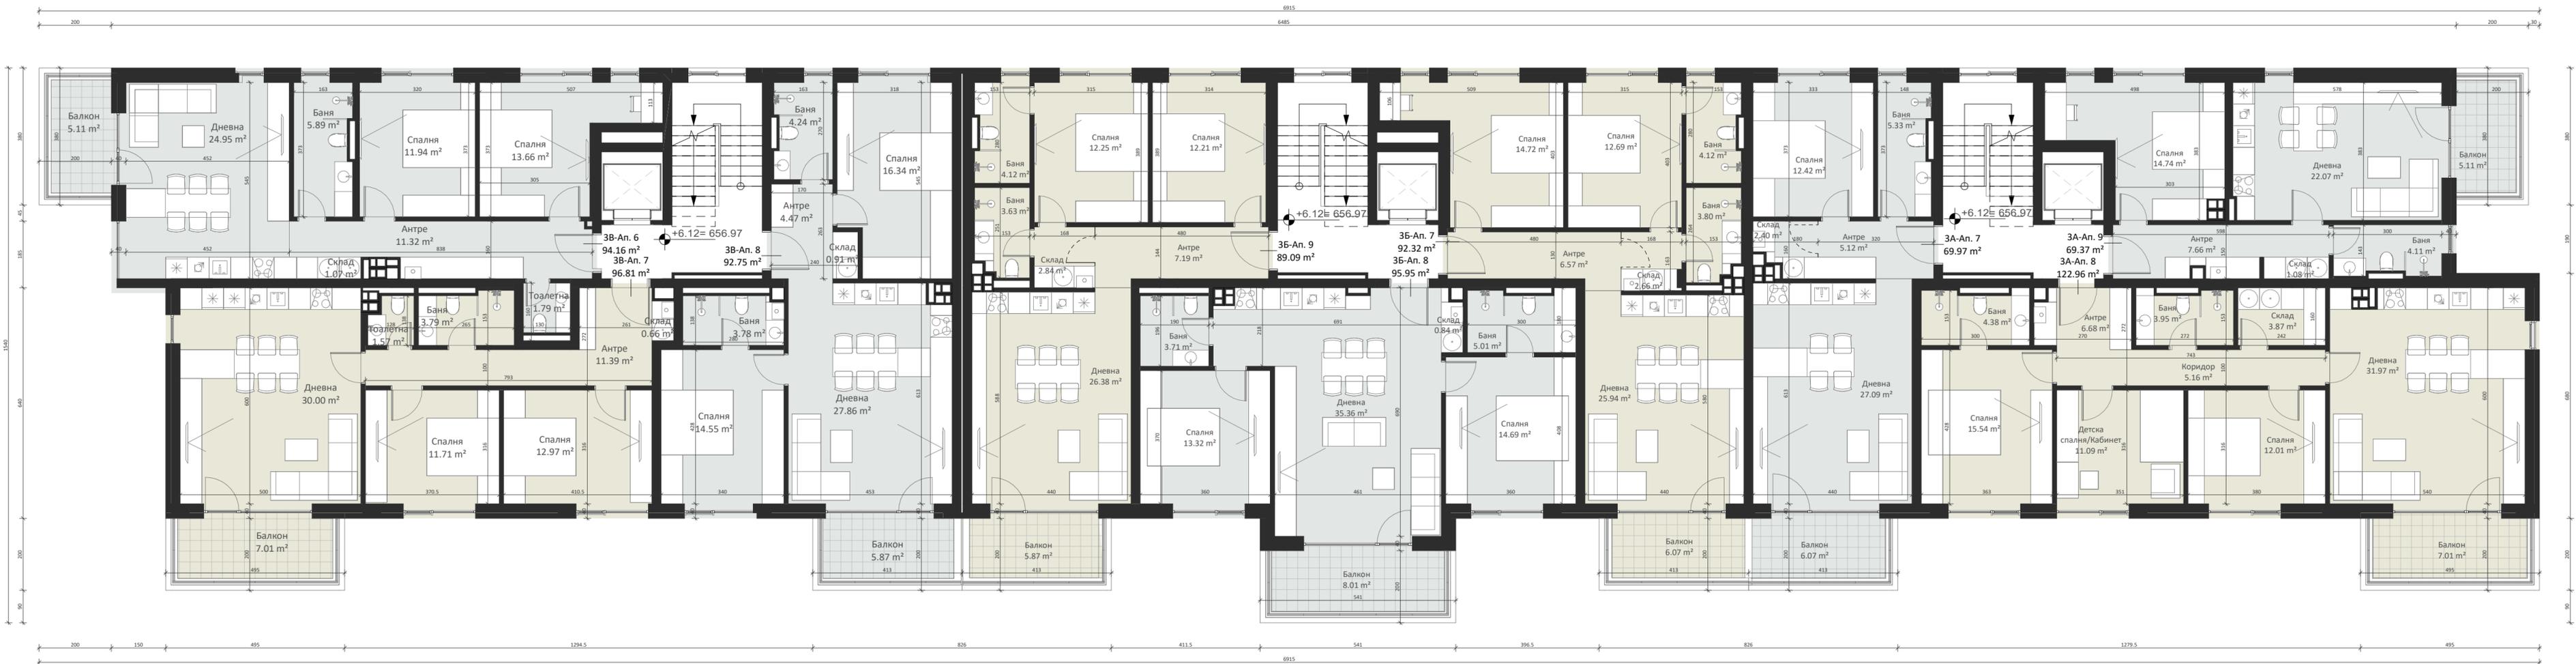


ТАБЛИЦА ЗАСТРОЕНИ ПЛОЩИ, СГРАДА 3, ЕТАЖ 3

Сграда	Вход	Тип обект	Номер	ЗП. Апартамент	ЗП. Общи Части	ЗП. Общо
3	А	Апартамент	3А-Ап. 7	69.97 m ²	13.70 m ²	83.67 m ²
3	А	Апартамент	3А-Ап. 8	122.96 m ²	24.08 m ²	147.04 m ²
3	А	Апартамент	3А-Ап. 9	69.37 m ²	13.58 m ²	82.95 m ²
3	Б	Апартамент	3Б-Ап. 7	92.32 m ²	18.08 m ²	110.40 m ²
3	Б	Апартамент	3Б-Ап. 8	95.95 m ²	18.79 m ²	114.74 m ²
3	Б	Апартамент	3Б-Ап. 9	89.09 m ²	17.45 m ²	106.54 m ²
3	В	Апартамент	3В-Ап. 6	94.16 m ²	18.44 m ²	112.60 m ²
3	В	Апартамент	3В-Ап. 7	96.81 m ²	18.96 m ²	115.77 m ²
3	В	Апартамент	3В-Ап. 8	92.75 m ²	18.16 m ²	110.91 m ²

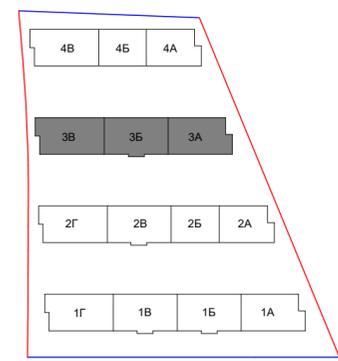
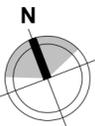
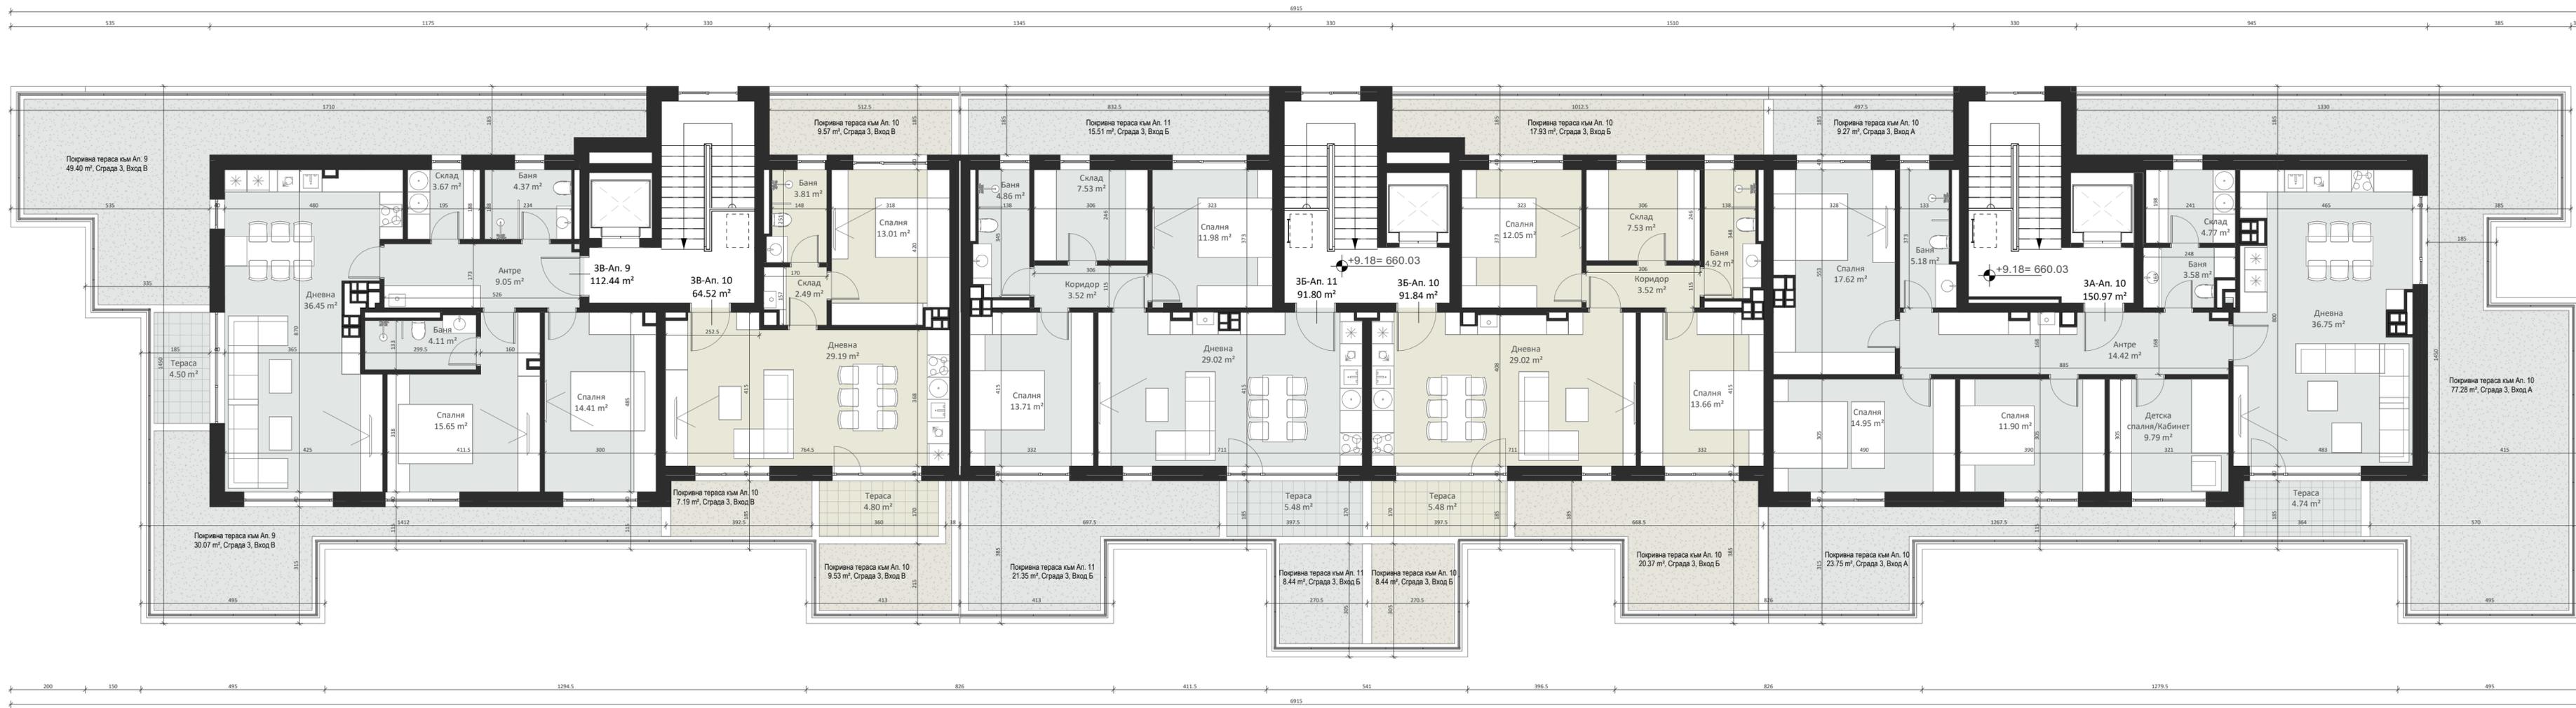


ТАБЛИЦА ЗАСТРОЕНИ ПЛОЩИ, СГРАДА 3, ЕТАЖ ТЕРАСОВИДЕН

Сграда	Вход	Тип обект	Номер	ЗП. Апартамент	ЗП Общи Части	ЗП Общо
3	А	Апартамент	3А-Ап. 10	150.97 m ²	28.13 m ²	179.10 m ²
3	Б	Апартамент	3Б-Ап. 10	91.84 m ²	17.11 m ²	108.95 m ²
3	Б	Апартамент	3Б-Ап. 11	91.80 m ²	17.10 m ²	108.90 m ²
3	В	Апартамент	3В-Ап. 9	112.44 m ²	22.02 m ²	134.46 m ²
3	В	Апартамент	3В-Ап. 10	64.52 m ²	12.02 m ²	76.54 m ²