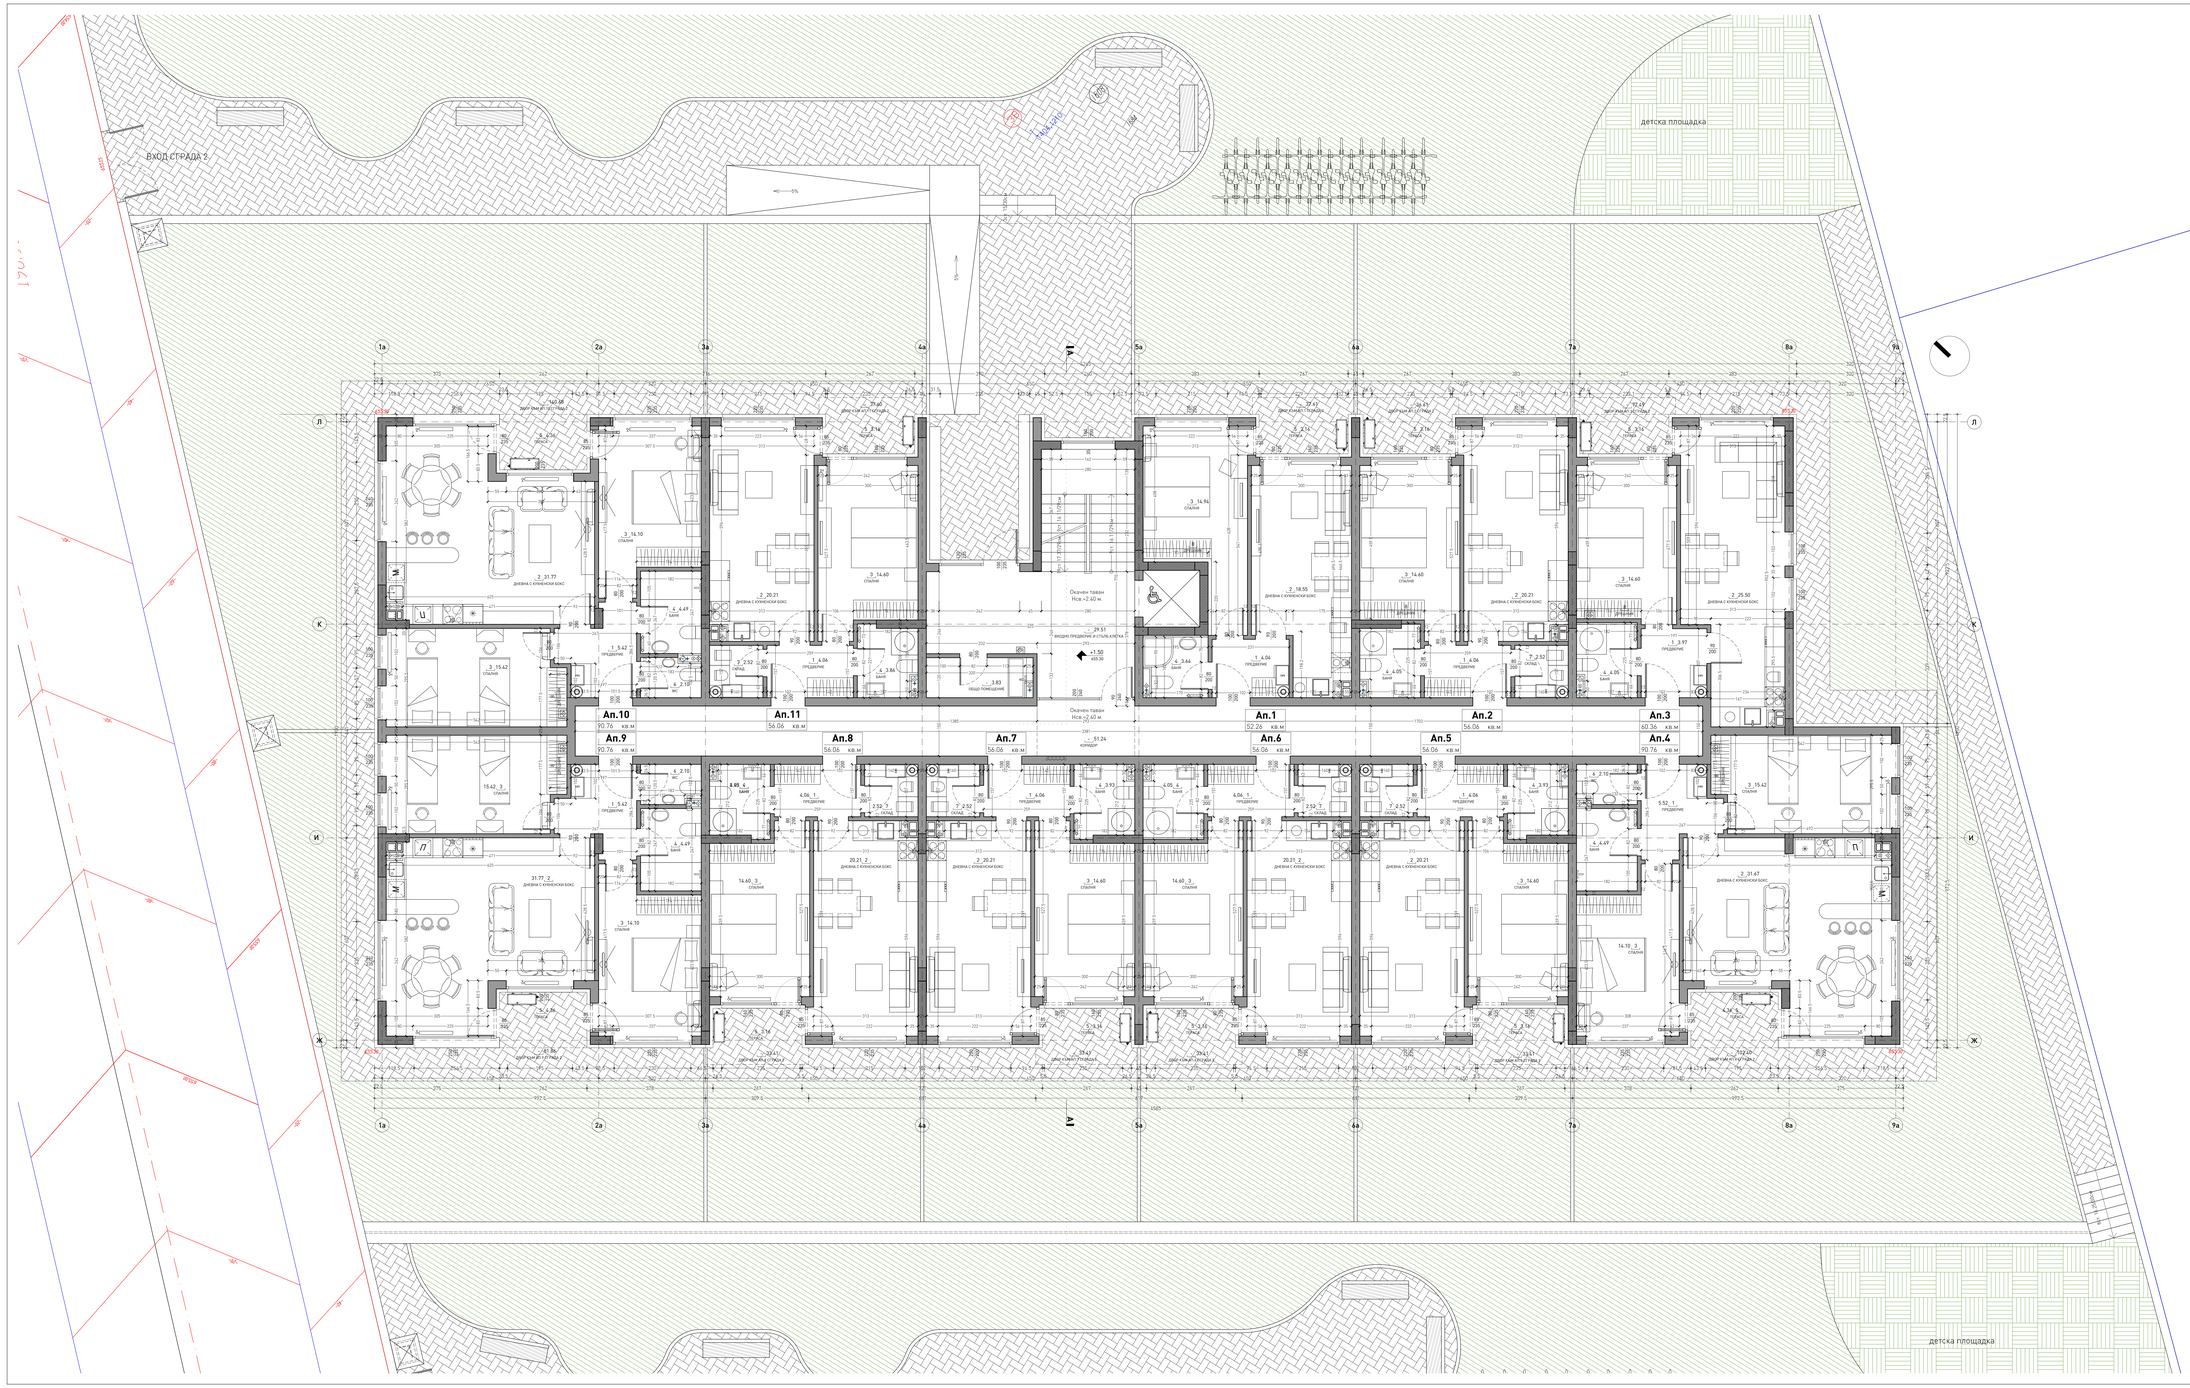

Довършителни работи

	№	помещение	под	стени	тавани
Апартаменти	1	предверие	гранитогр. плочи	латекс	латекс
	2	дневна с кух. бокс	ламиниран паркет	латекс	латекс
	3	спалня	ламиниран паркет	латекс	латекс
	4	баня	теракотни плочи	фаянсови пл. до 200 г/ кв.м хидрофобен латекс	хидрофобен латекс
	5	тераса	неразлитаеми гранитогр. плочи	фасадна мазилка	фасадна мазилка
	6	мс	теракотни плочи	фаянсови пл. до 200 г/ кв.м хидрофобен латекс	хидрофобен латекс
	7	склад	гранитогр. плочи	латекс	латекс
	8	дрешник	по основно помещение	латекс	латекс
Общи части	-	вх. предверие и стълбища клетка	гранитогр. плочи	латекс	латекс
	-	общо помещение	гранитогр. плочи	латекс	латекс
	-	коридор	гранитогр. плочи	латекс	латекс

ЗАБЕЛЕЖКА:

1. Всички размери СЗ в см, етажните вертикални коти са в метри.
2. Да се чертат само копировите и надписите. Графично отчетени размери от чертежа со невозможни.
3. Височината на вратите и прозорците да се счита от кота готов под.
4. Мерките на вратите и прозорците со эидорски.
5. За инсталациите (ОВК, ВиК, ЕЛ) да се гледат съответните проекти.
6. Зо всички колони, шахти и други носещи конструктивни елементи да се гледа проекта по част Конструктивна.
7. При напълването на мазчини, шахтаови, обитаеми и настлани да се спазват изискванията на фирмата производител.
8. Видел, отверстията и всички други характеристики на прозорците со дадени в спецификация дограма.
9. При невсякакъв по време на напълването да се търсят проектантите по съответната част.
10. Тухлените зидове на осовите да се напълнят след монтажа ин, при спазване на указанията на производителя.

ЛЕГЕНДА:

- тухлен зид
- стоманобетонен елемент
- топлоизолация
- парапет
- сифонно коминно тяло
- вертикален вентилационен канал
- вертикален водопровод
- канализация
- воронка
- газов отоплителен котел

ОБЕКТ

МНОГОФАМИЛНИ ЖИЛИЩНИ СГРАДИ С ПОДЗЕМНИ ГАРАЖИ

в УПИ I - 1404,1210, кв. 28, м. ж.л. "Малинова долина", район "Студентски" СО

Съгласувал изпълнител	подпис
"ЗАЯ ГАРДИН" ООД	

Съгласували специалисти	подпис
ГИ	инж. Д. Балев
ВиК	инж. С. Стоянов
ЕЛ	инж. М.Иванов
ОВК	инж. И. Петрунова
ПТ и ВП	инж. П. Лиликовски

Проектант по части — арх. М.Обрезкова — подпис и печат

Чертеж: Разпределение СградаZ, кота +1.50

Фаза ПЗ	М 1:50	2025 г.	АЗ0