

ТАБЛИЦА ЗАСТРОЕНИ ПЛОЩИ, СГРАДА 1, ЕТАЖ 1

Сграда	Вход	Тип обект	Номер	ЗП. Апартамент	ЗП Общи Части	ЗП Общо
1	А	Апартамент	1А-Ап. 1	10.16 m²	71.87 m²	82.03 m²
1	А	Апартамент	1А-Ап. 2	18.46 m²	131.52 m²	150.00 m²
1	А	Апартамент	1А-Ап. 3	7.30 m²	51.63 m²	58.93 m²
1	Б	Апартамент	1Б-Ап. 1	11.14 m²	78.83 m²	89.97 m²
1	Б	Апартамент	1Б-Ап. 2	14.01 m²	99.14 m²	113.15 m²
1	Б	Апартамент	1Б-Ап. 3	13.30 m²	94.13 m²	107.43 m²

ТАБЛИЦА ЗАСТРОЕНИ ПЛОЩИ, СГРАДА 1, ЕТАЖ 1

Сграда	Вход	Тип обект	Номер	ЗП. Апартамент	ЗП Общи Части	ЗП Общо
1	В	Апартамент	1В-Ап. 1	67.69 m²	11.14 m²	78.83 m²
1	В	Апартамент	1В-Ап. 2	85.13 m²	14.01 m²	99.14 m²
1	В	Апартамент	1В-Ап. 3	80.83 m²	13.30 m²	94.13 m²
1	Г	Апартамент	1Г-Ап. 1	67.52 m²	11.11 m²	78.63 m²
1	Г	Апартамент	1Г-Ап. 2	112.36 m²	18.49 m²	130.85 m²
1	Г	Апартамент	1Г-Ап. 3	61.71 m²	10.16 m²	71.87 m²



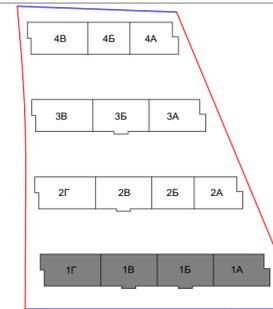
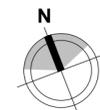
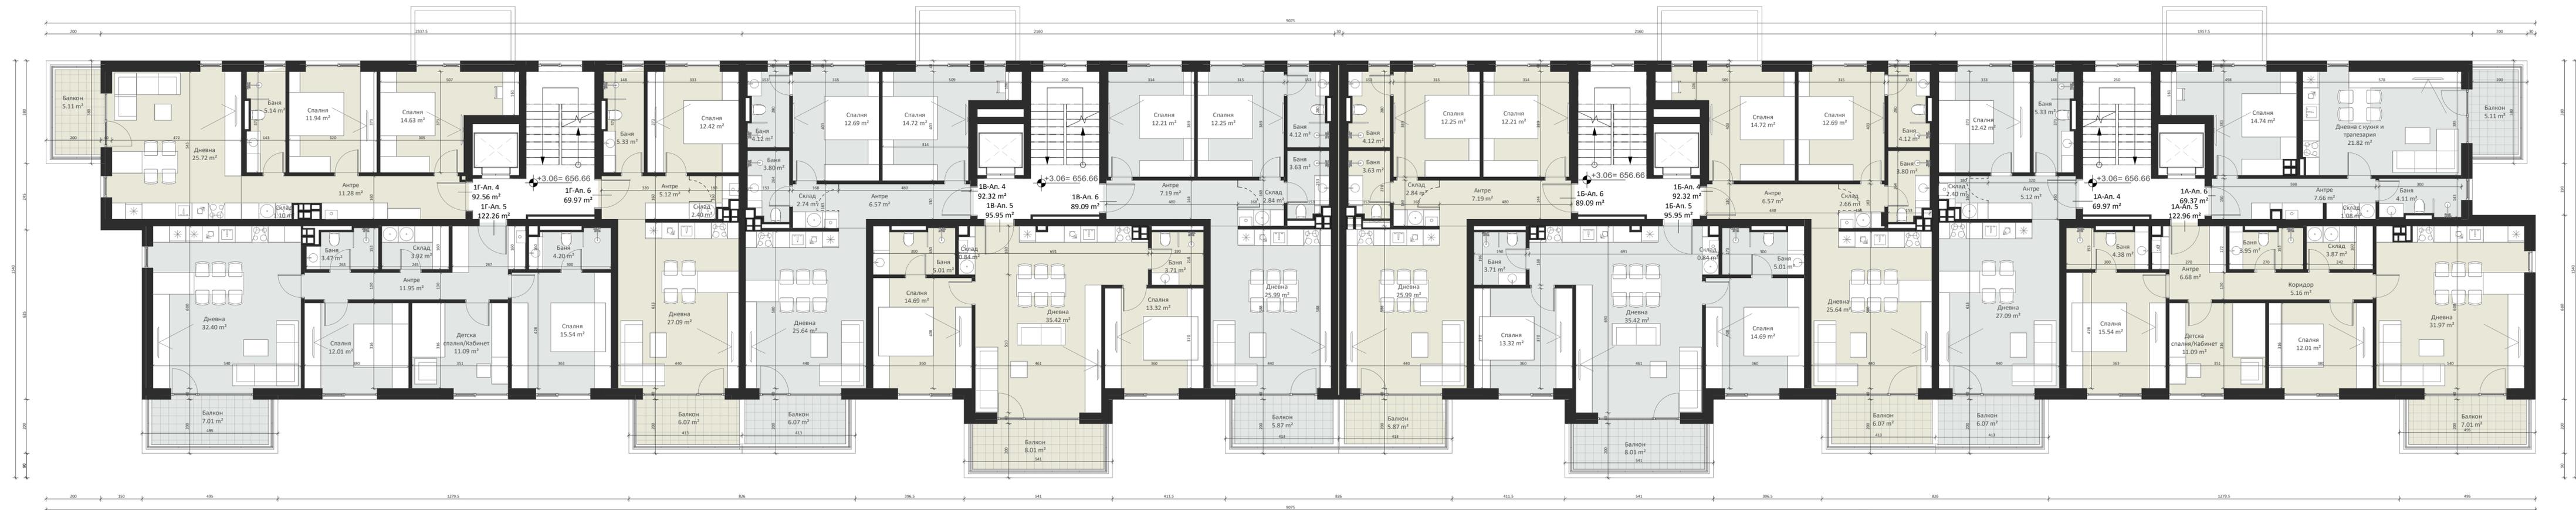


ТАБЛИЦА ЗАСТРОЕНИ ПЛОЩИ, СГРАДА 1, ЕТАЖ 2

Сграда	Вход	Тип обект	Номер	ЗП. Апартамент	ЗП Общи Части	ЗП Общо
1	А	Апартамент	1А-Ап. 4	69.97 m ²	12.48 m ²	82.45 m ²
1	А	Апартамент	1А-Ап. 5	122.96 m ²	21.94 m ²	144.90 m ²
1	А	Апартамент	1А-Ап. 6	69.37 m ²	12.38 m ²	81.75 m ²
1	Б	Апартамент	1Б-Ап. 4	92.32 m ²	16.47 m ²	108.79 m ²
1	Б	Апартамент	1Б-Ап. 5	95.95 m ²	17.12 m ²	113.07 m ²
1	Б	Апартамент	1Б-Ап. 6	89.09 m ²	15.90 m ²	104.99 m ²
1	В	Апартамент	1В-Ап. 4	92.32 m ²	16.47 m ²	108.79 m ²
1	В	Апартамент	1В-Ап. 5	95.95 m ²	17.12 m ²	113.07 m ²
1	В	Апартамент	1В-Ап. 6	89.09 m ²	15.90 m ²	104.99 m ²
1	Г	Апартамент	1Г-Ап. 4	92.56 m ²	16.51 m ²	109.07 m ²
1	Г	Апартамент	1Г-Ап. 5	122.26 m ²	21.81 m ²	144.07 m ²
1	Г	Апартамент	1Г-Ап. 6	69.97 m ²	12.48 m ²	82.45 m ²

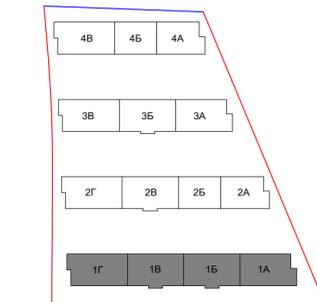
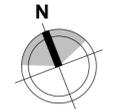
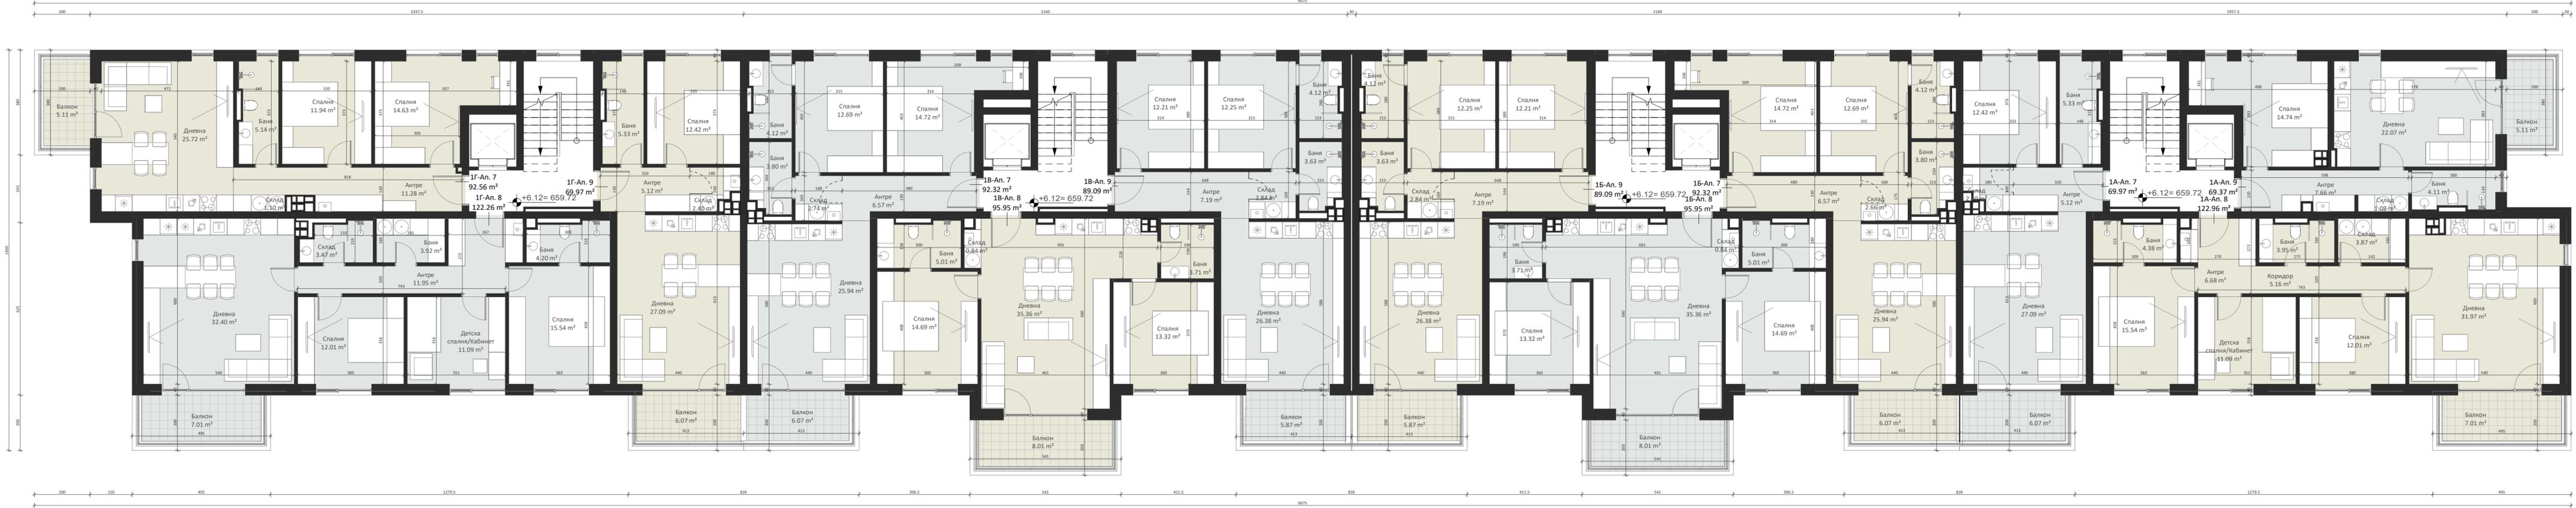


ТАБЛИЦА ЗАСТРОЕНИ ПЛОЩИ, СГРАДА 1, ЕТАЖ 3

Сграда	Вход	Тип обект	Номер	ЗП. Апартамент	ЗП Общи Части	ЗП Общо
1	А	Апартамент	1А-Ап. 7	69.97 м²	12.48 м²	82.45 м²
1	А	Апартамент	1А-Ап. 8	122.96 м²	21.94 м²	144.90 м²
1	А	Апартамент	1А-Ап. 9	69.37 м²	12.38 м²	81.75 м²
1	Б	Апартамент	1Б-Ап. 7	92.32 м²	16.47 м²	108.79 м²
1	Б	Апартамент	1Б-Ап. 8	95.95 м²	17.12 м²	113.07 м²
1	Б	Апартамент	1Б-Ап. 9	89.09 м²	15.90 м²	104.99 м²
1	В	Апартамент	1В-Ап. 7	92.32 м²	16.47 м²	108.79 м²
1	В	Апартамент	1В-Ап. 8	95.95 м²	16.12 м²	112.07 м²
1	В	Апартамент	1В-Ап. 9	89.09 м²	15.90 м²	104.99 м²
1	Г	Апартамент	1Г-Ап. 7	92.56 м²	16.51 м²	109.07 м²
1	Г	Апартамент	1Г-Ап. 8	122.26 м²	21.81 м²	144.07 м²
1	Г	Апартамент	1Г-Ап. 9	69.97 м²	12.48 м²	82.45 м²

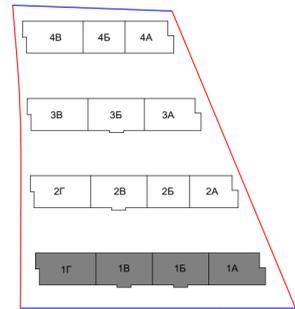
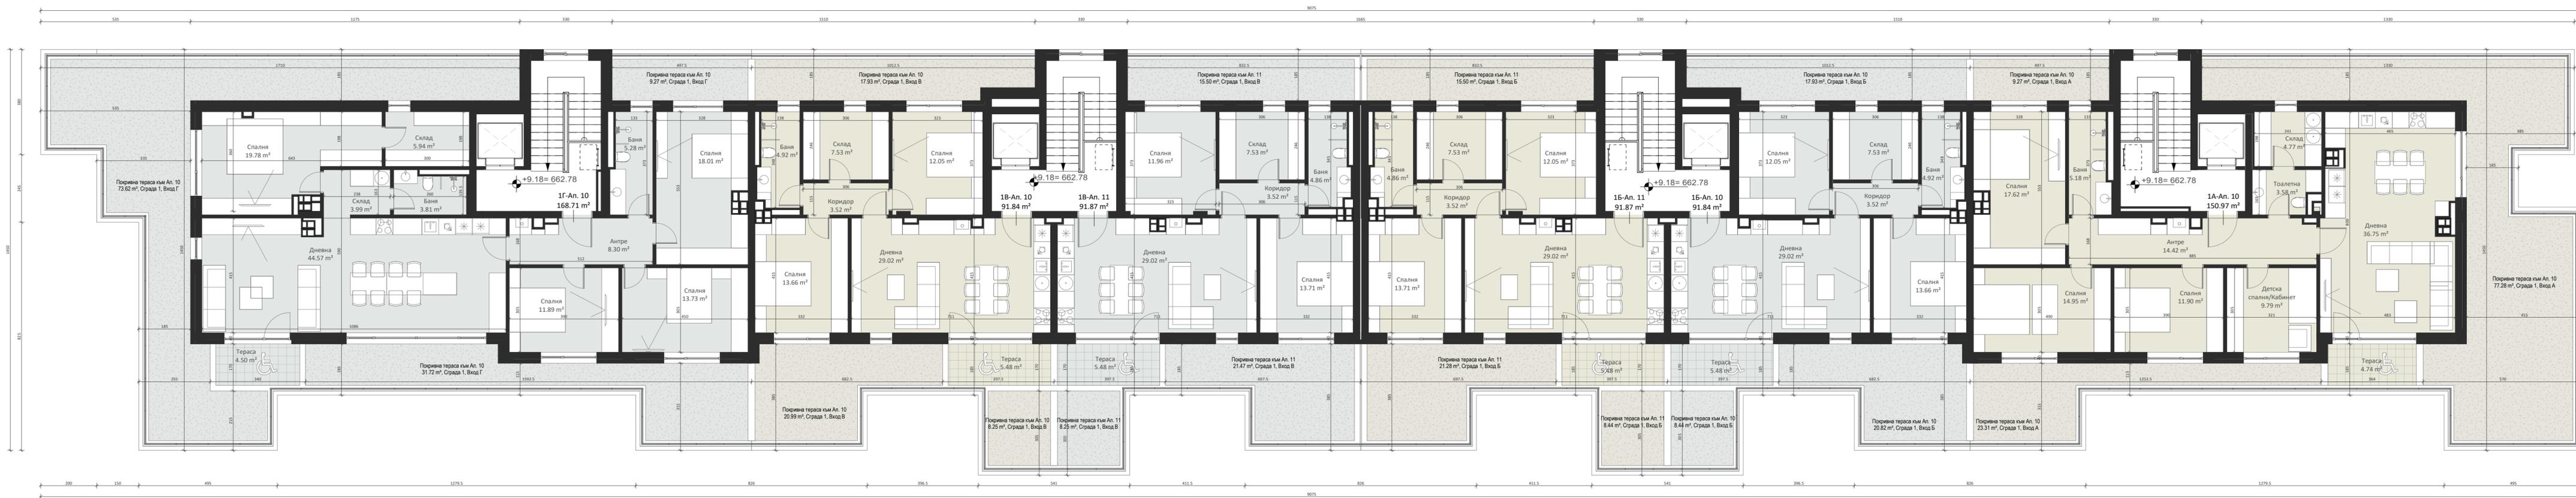


ТАБЛИЦА ЗАСТРОЕНИ ПЛОЩИ, СГРАДА 1, ЕТАЖ ТЕРАСОВИДЕН

Сграда	Вход	Тип обект	Номер	ЗП. Апартамент	ЗП Общи Части	ЗП Общо
1	А	Апартамент	1А-Ап. 10	150.97 m ²	25.63 m ²	176.60 m ²
1	Б	Апартамент	1Б-Ап. 10	91.84 m ²	15.59 m ²	107.43 m ²
1	Б	Апартамент	1Б-Ап. 11	91.87 m ²	15.60 m ²	107.47 m ²
1	В	Апартамент	1В-Ап. 10	91.84 m ²	15.59 m ²	107.43 m ²
1	В	Апартамент	1В-Ап. 11	91.87 m ²	15.60 m ²	107.47 m ²
1	Г	Апартамент	1Г-Ап. 10	168.71 m ²	28.64 m ²	197.35 m ²