
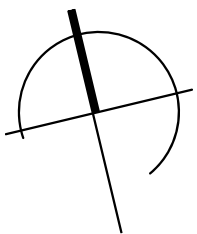


Разпределение

Этаж 3

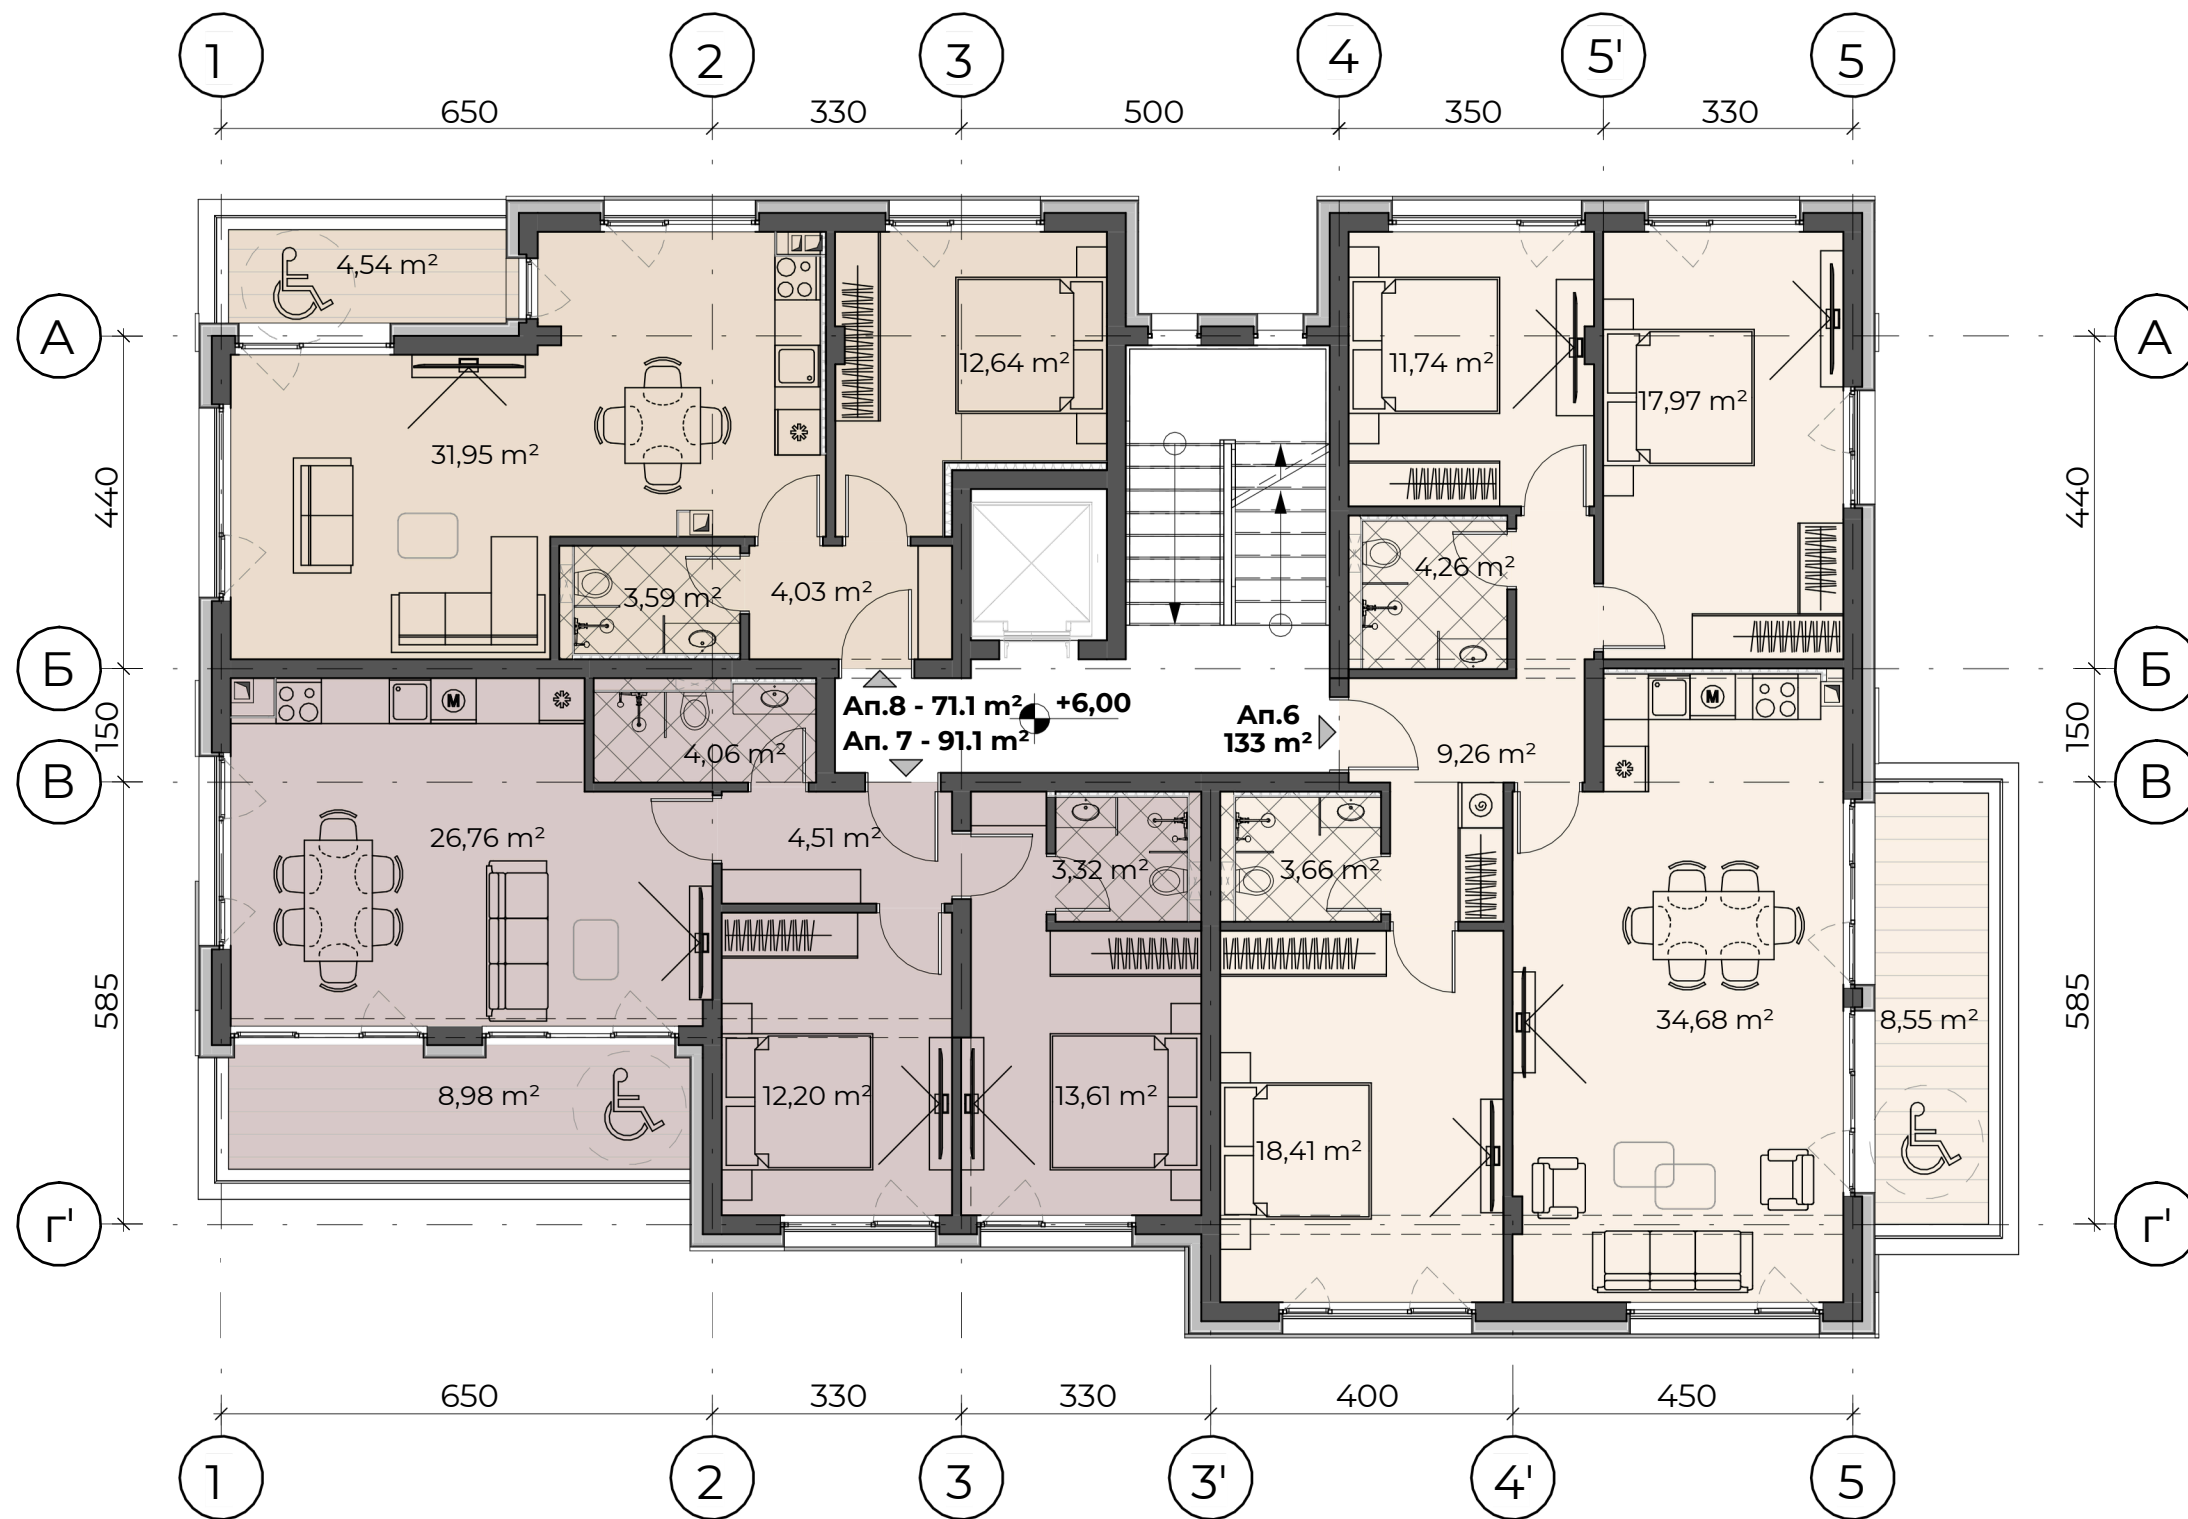

Апартамент 6 - 159,4 кв.м.
(133 кв.м. застр. площ)

Артамент 7 - 108,9 кв.м.
(91,1 кв.м. застр. площ)

Апартамент 8 - 84,1 кв.м.
(71,1 кв.м. застр. площ)