


Разпределение Етаж 4

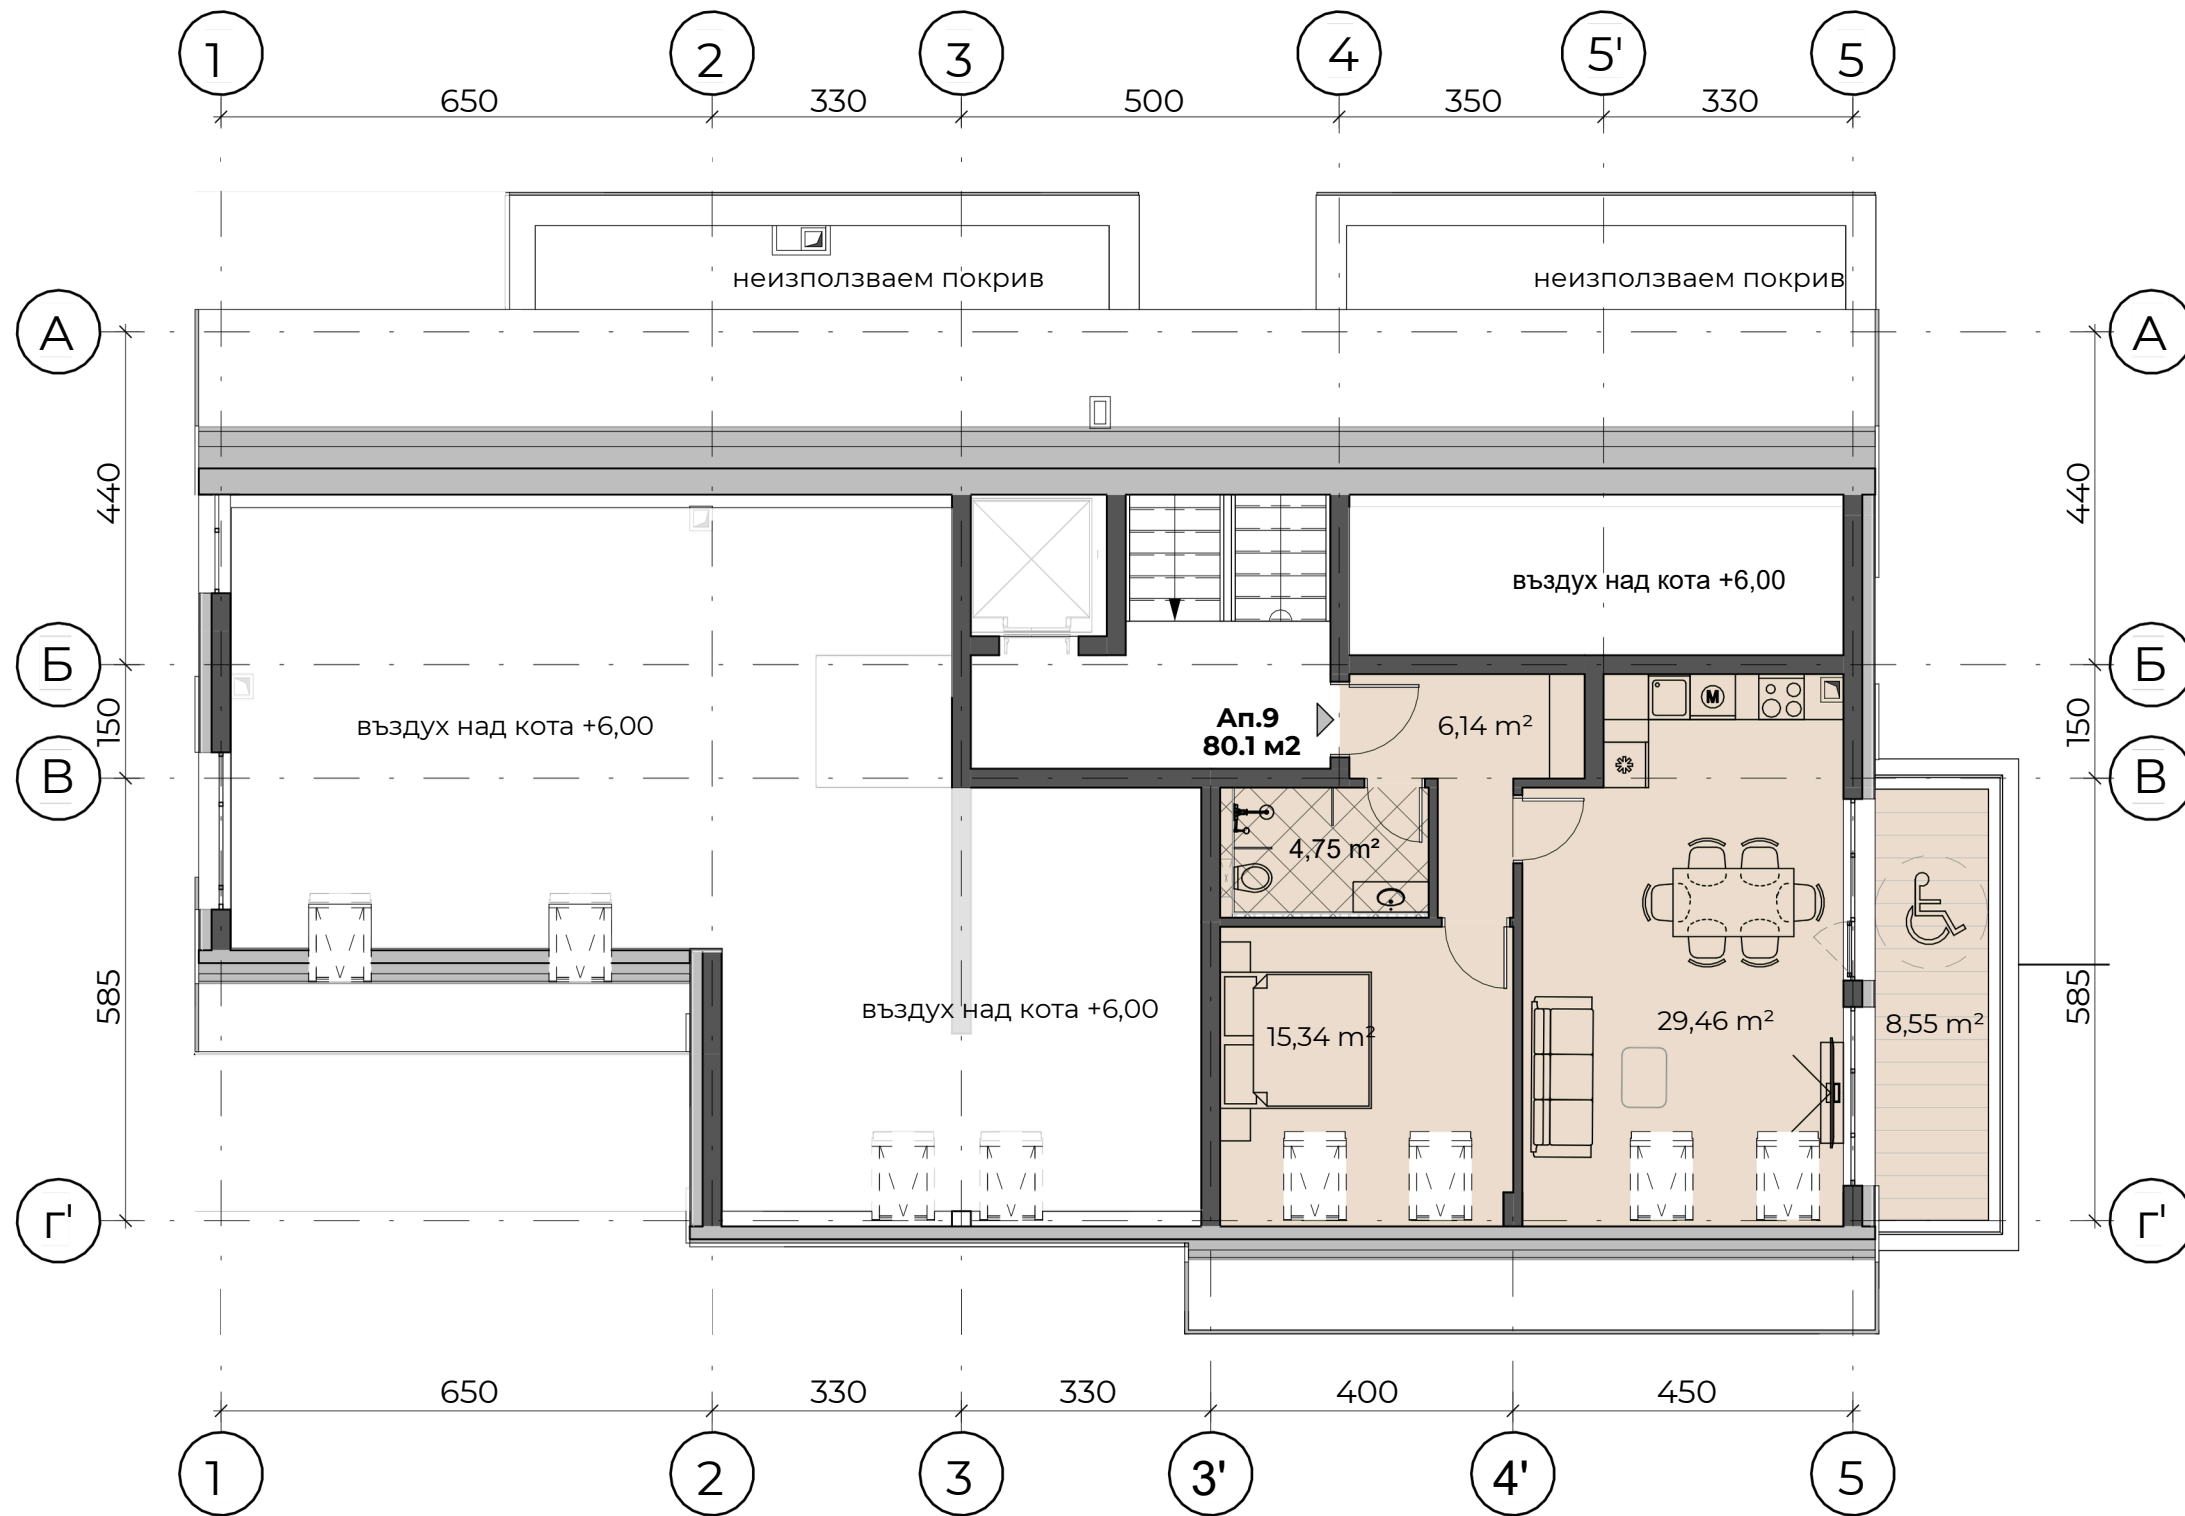

Апартамент 9 - 96,1 кв.м.
(80,1 кв.м. застр. площ)

