


Разпределение Етаж 4 (вариант за мезонети)

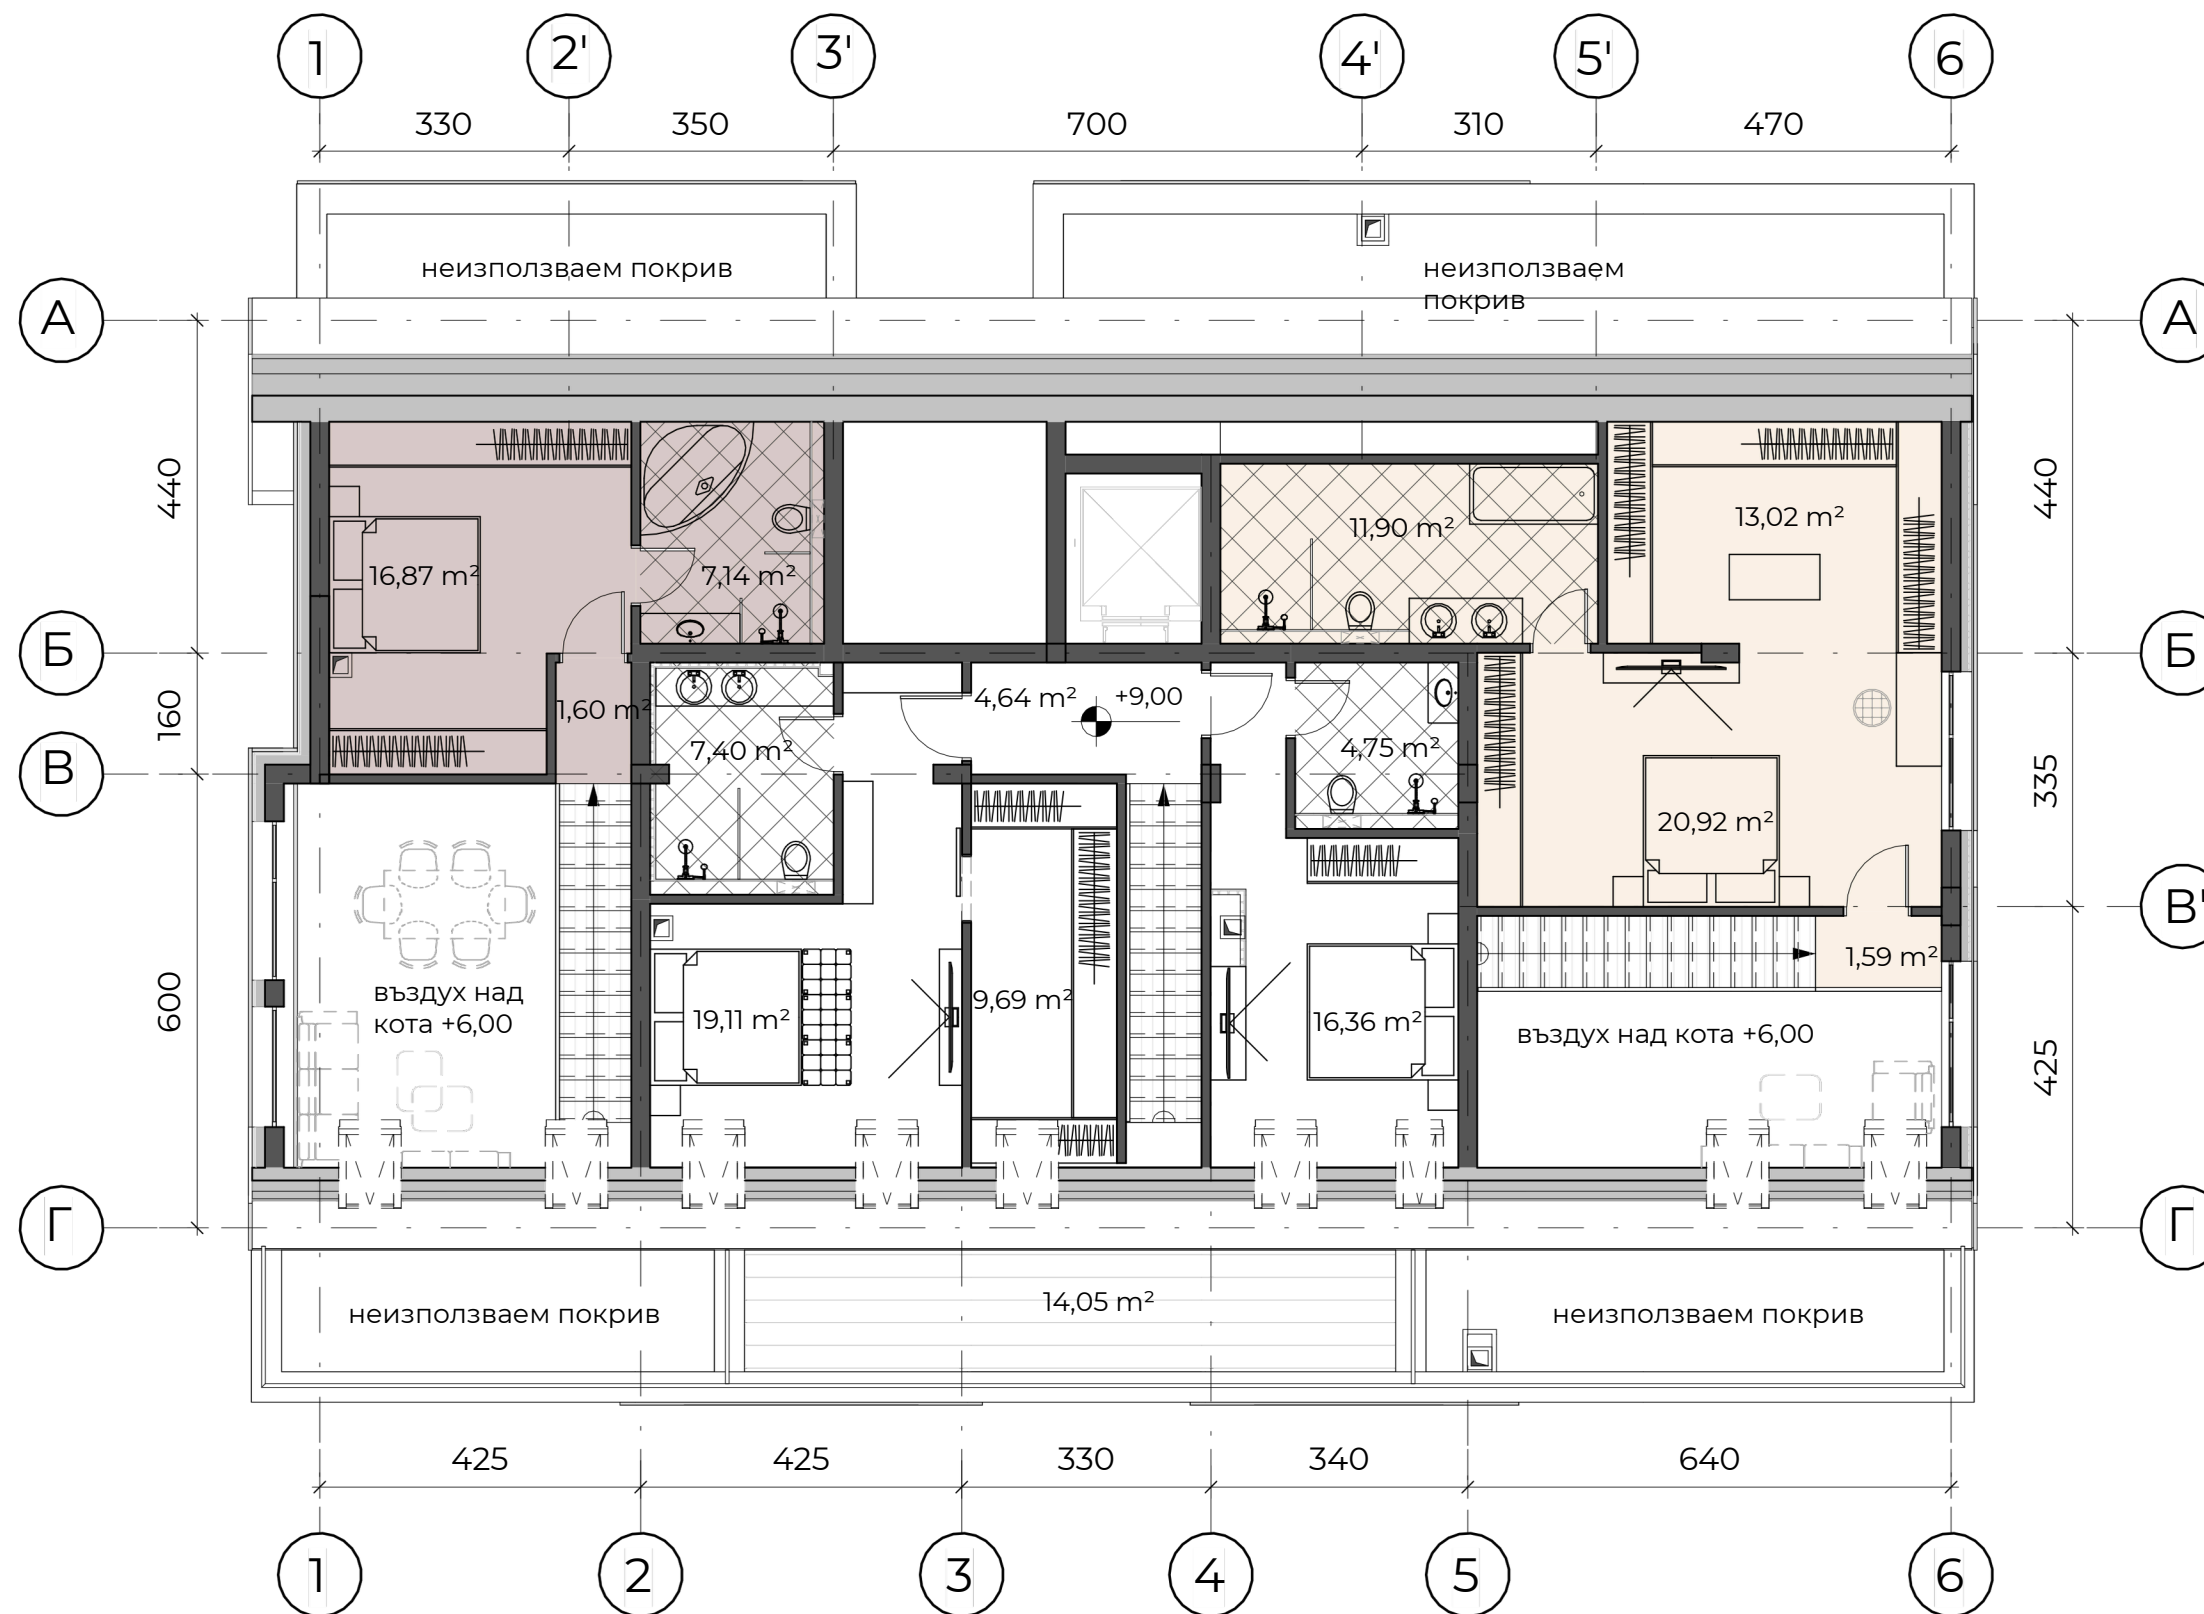

Доп. застр. площ за усвояване
към Апартамент 7 - 54,39 кв.м.

Доп. застр. площ за усвояване
към Апартамент 9 - 29,70 кв.м.

*Примерно разпределение на мезонети към апартамент 7 и апартамент 9 при усвояване на подпокривното пространство с допълнителна метална конструкция