


Разпределение Етаж 4 (вариант за мезонет)

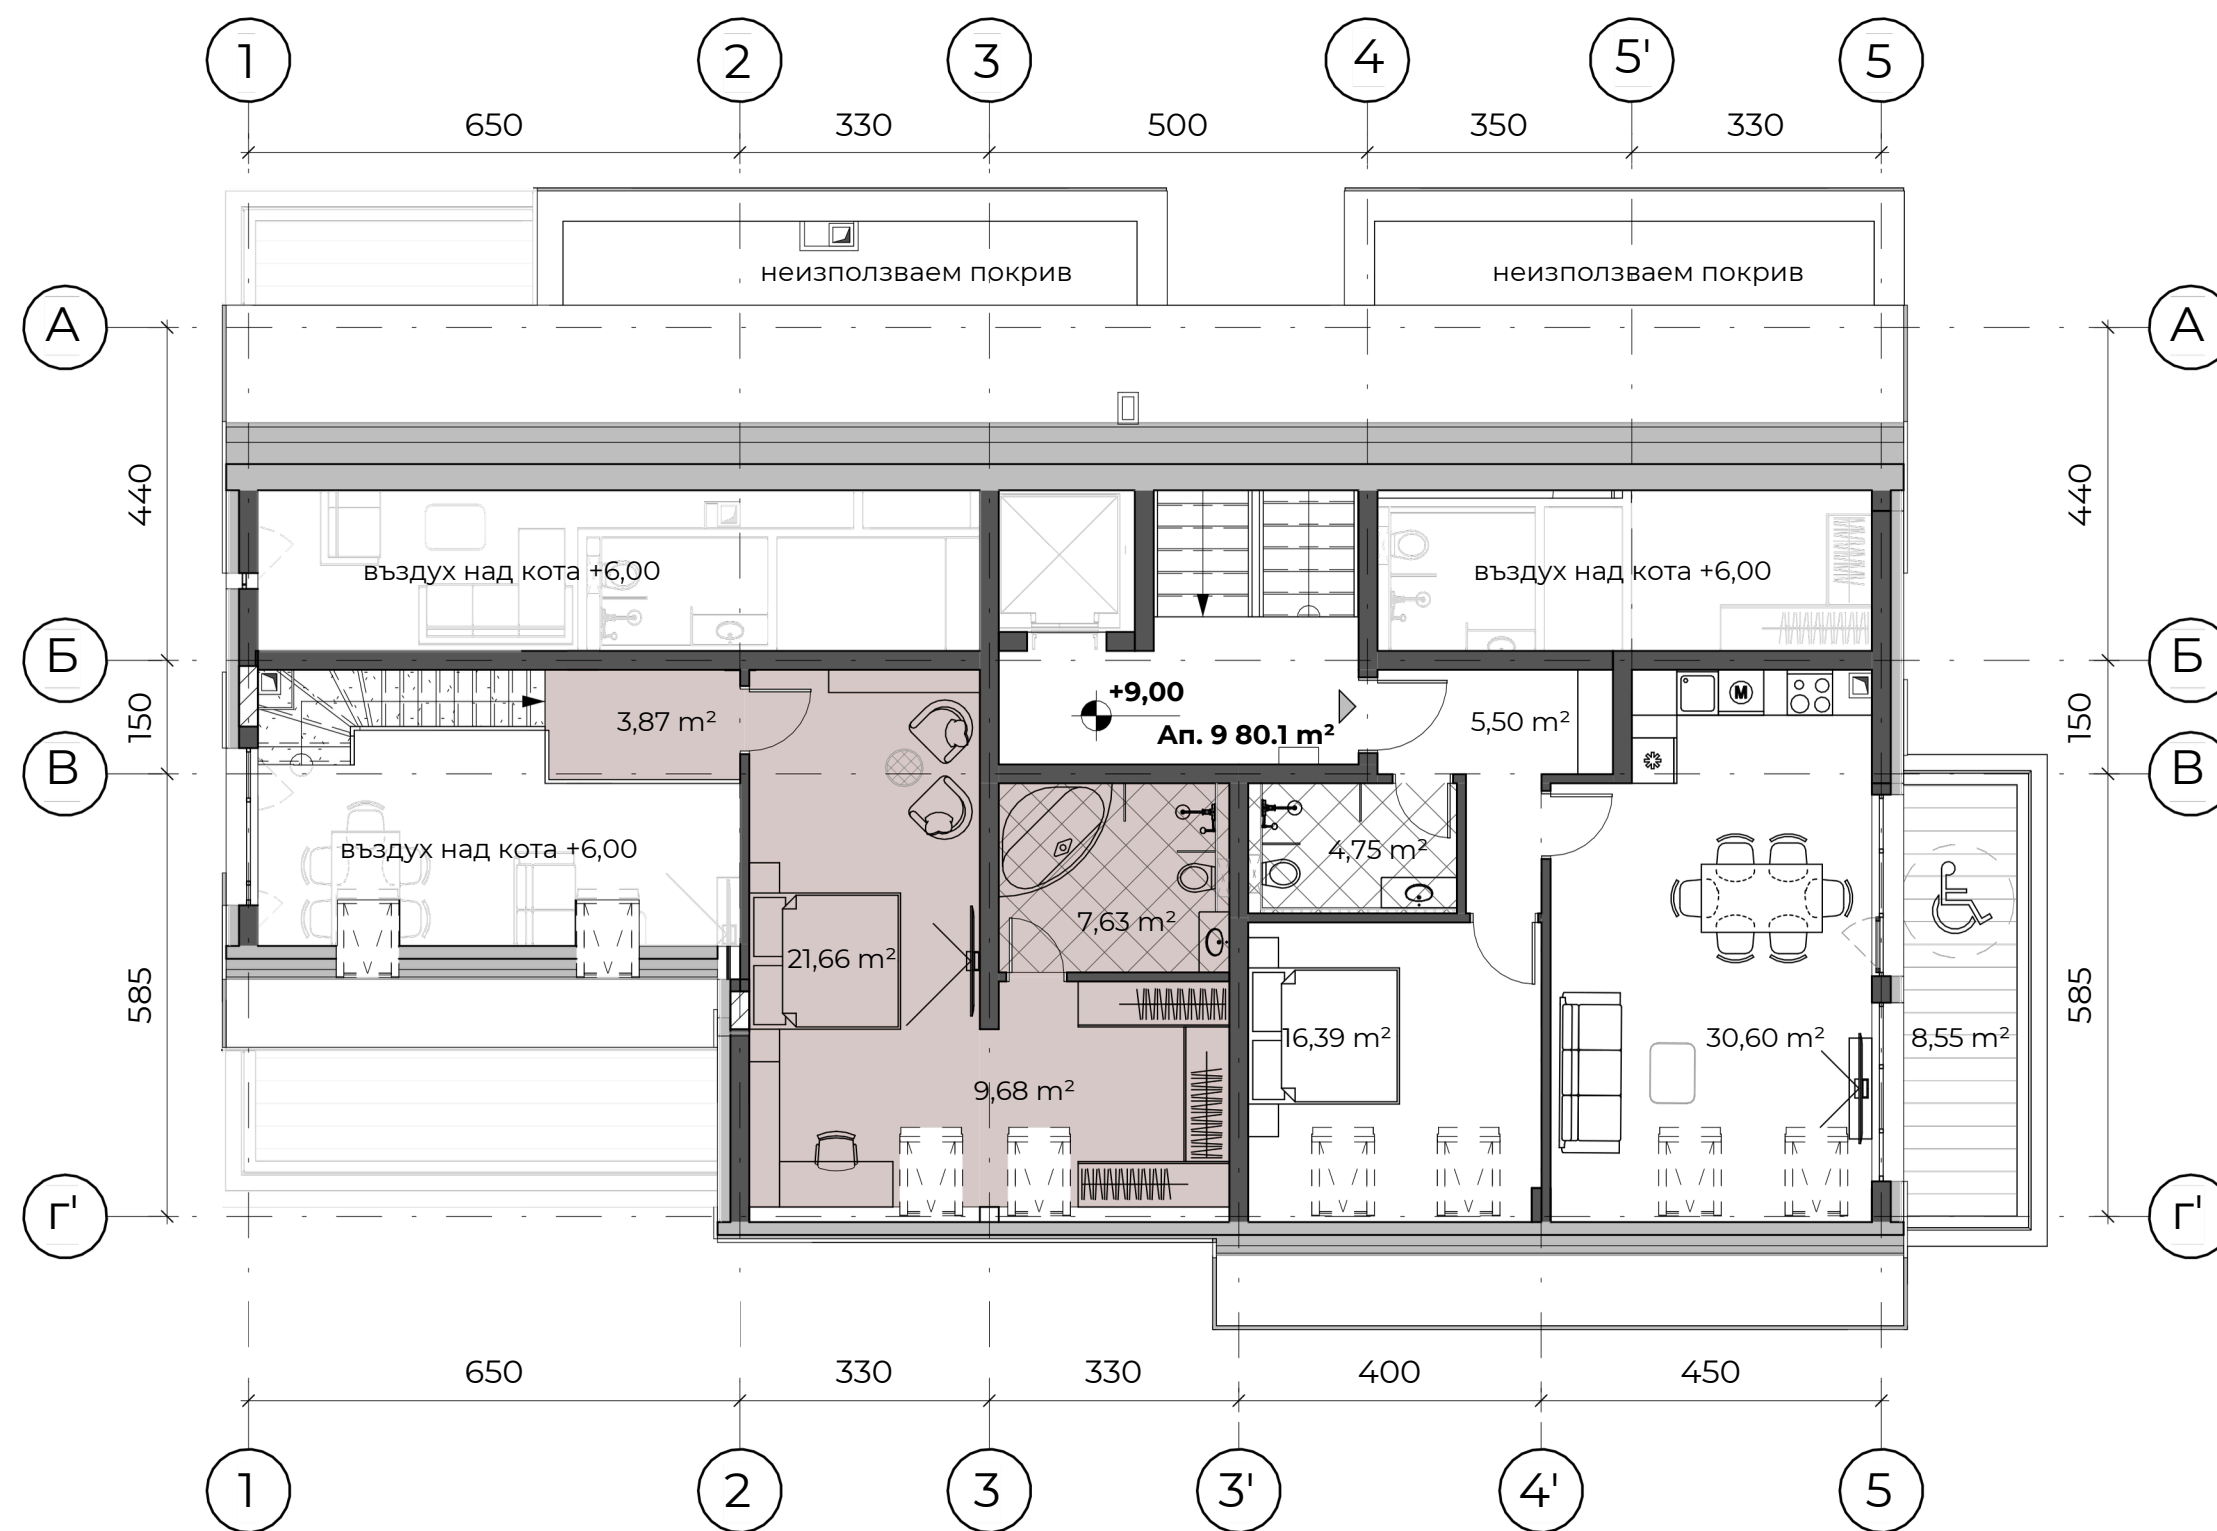

Доп. застр. площ за усвояване към Апартамент 7 - 51,08 кв.м.

*Примерно разпределение на мезонет към апартамент 7 при усвояване на подпокривното пространство с допълнителна метална конструкция