


Разпределение

Партер

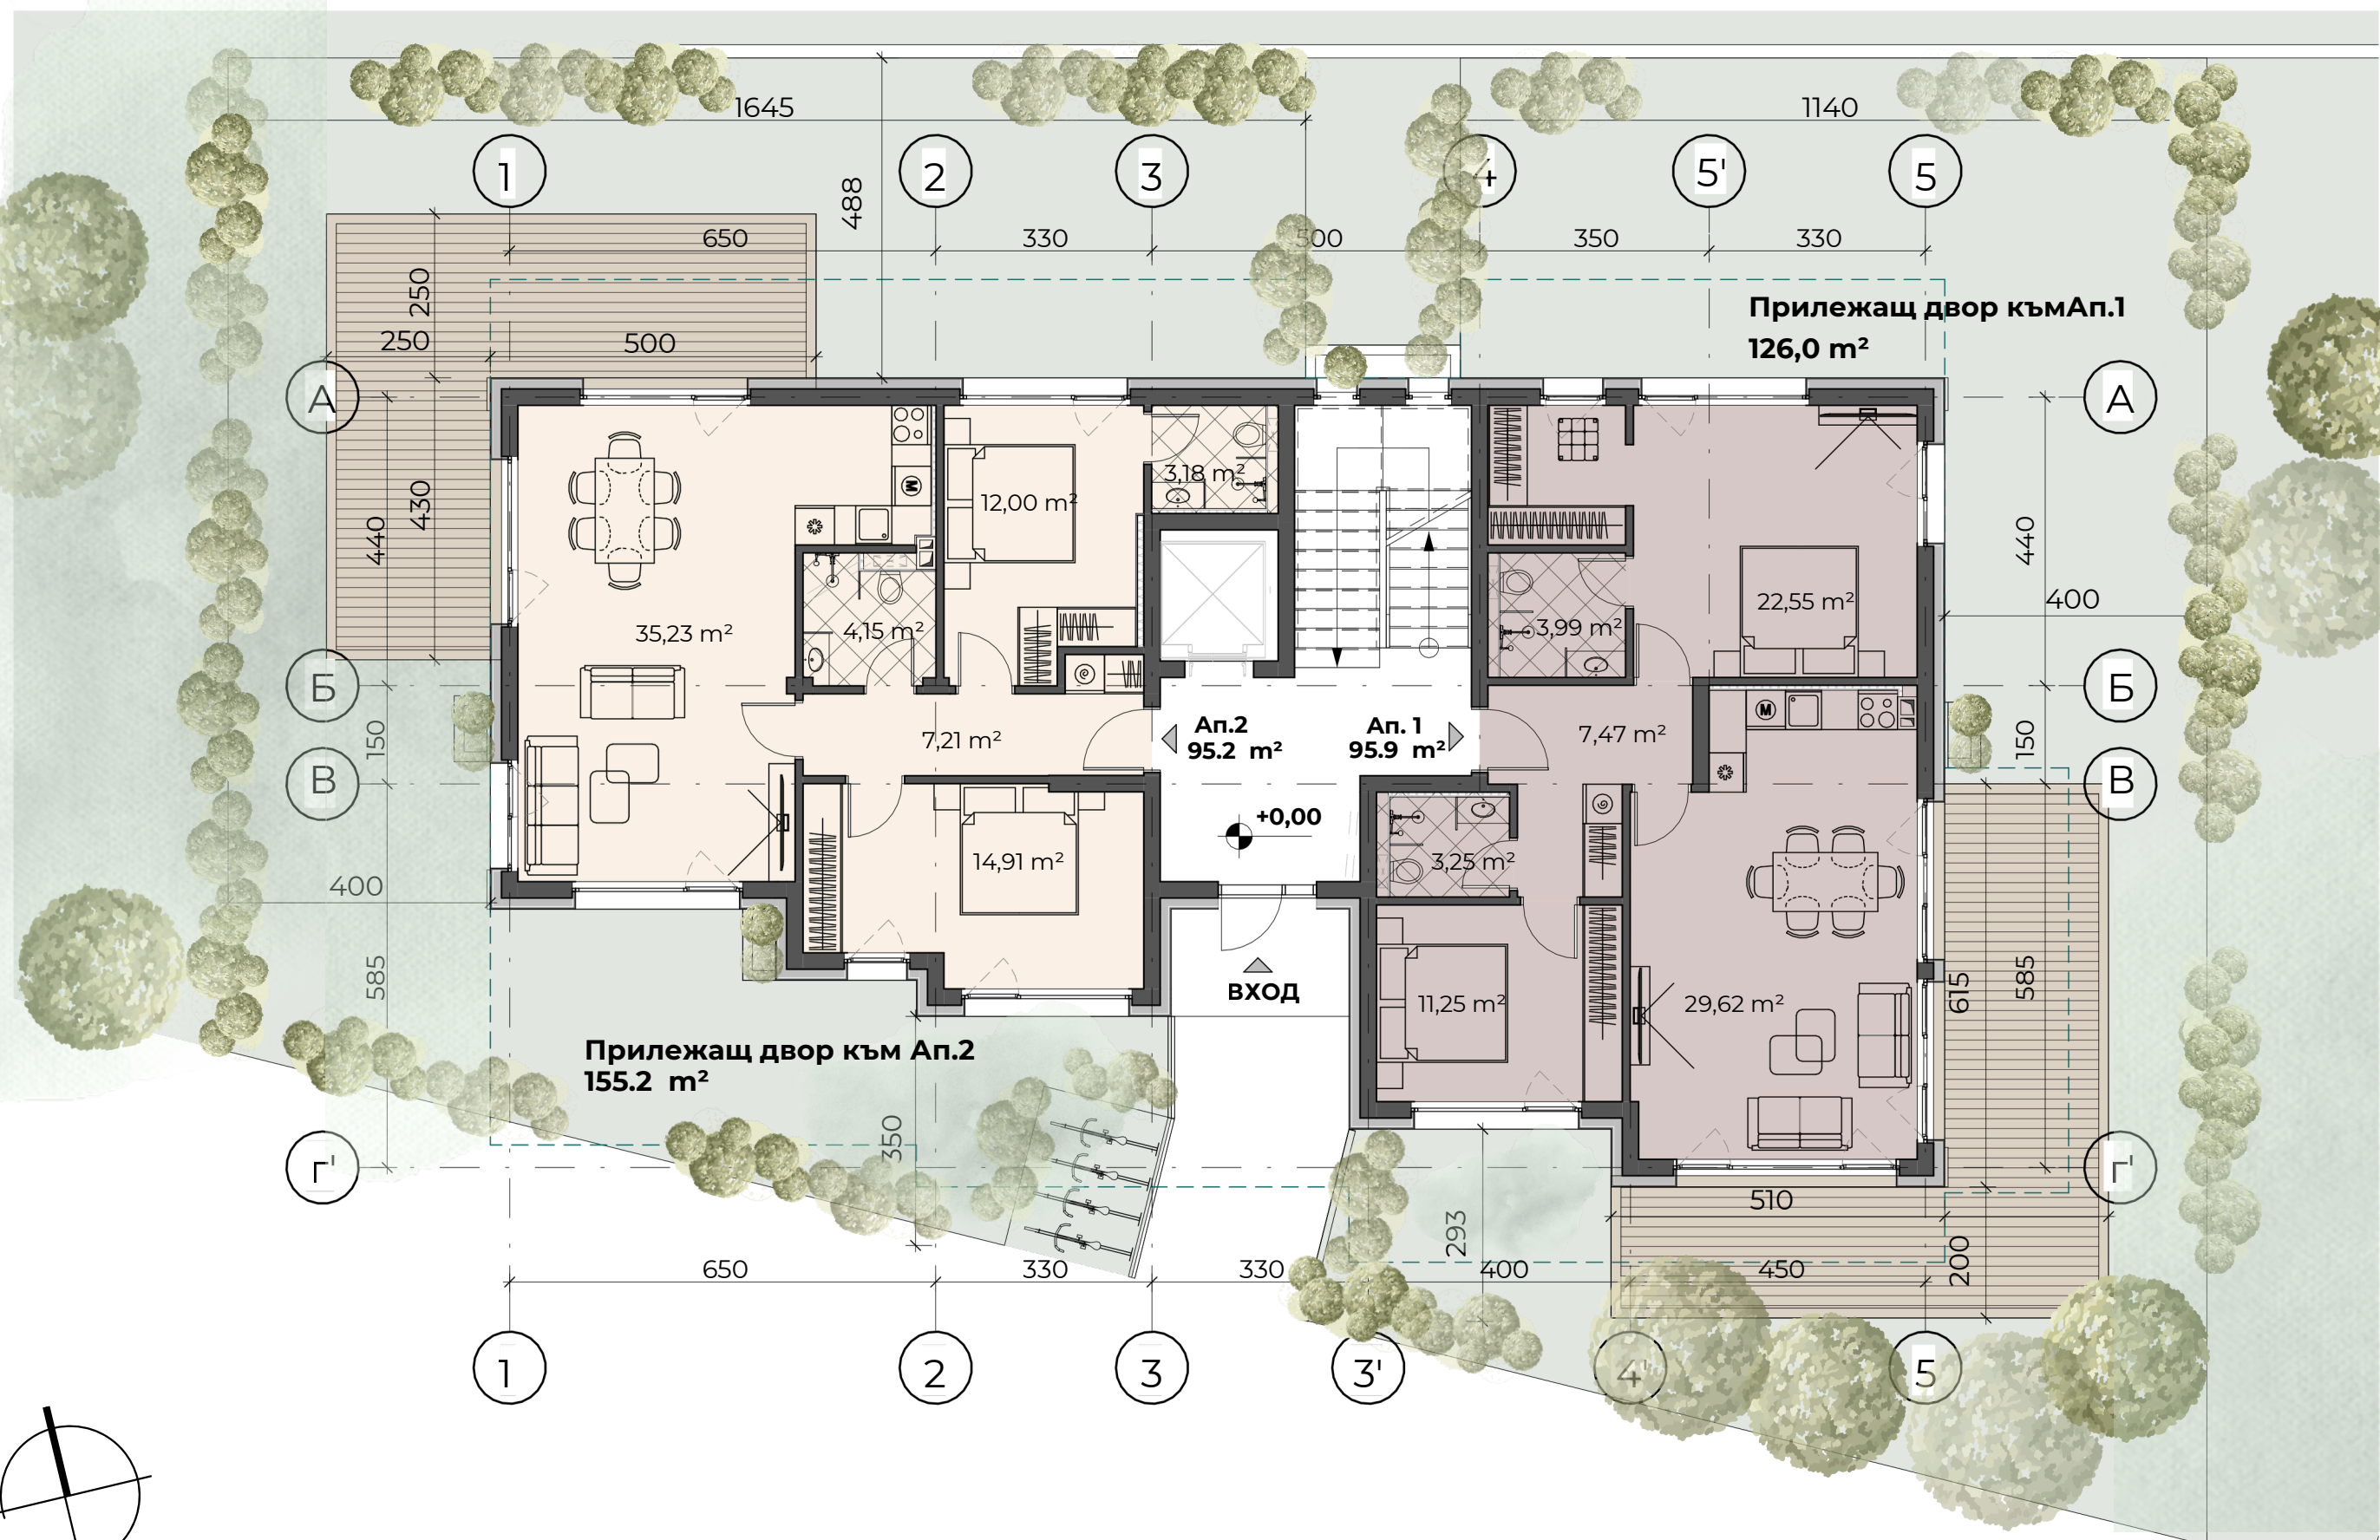

Апартамент 1 - 112,6 кв.м. + двор 126,0 кв.м.

(95,9 кв.м. застр. площ)

Апартамент 2 - 111,4 кв.м. + двор 155,2 кв.м.

(95,2 кв.м. застр. площ)