
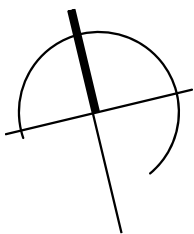


# Разпределение Этаж 4

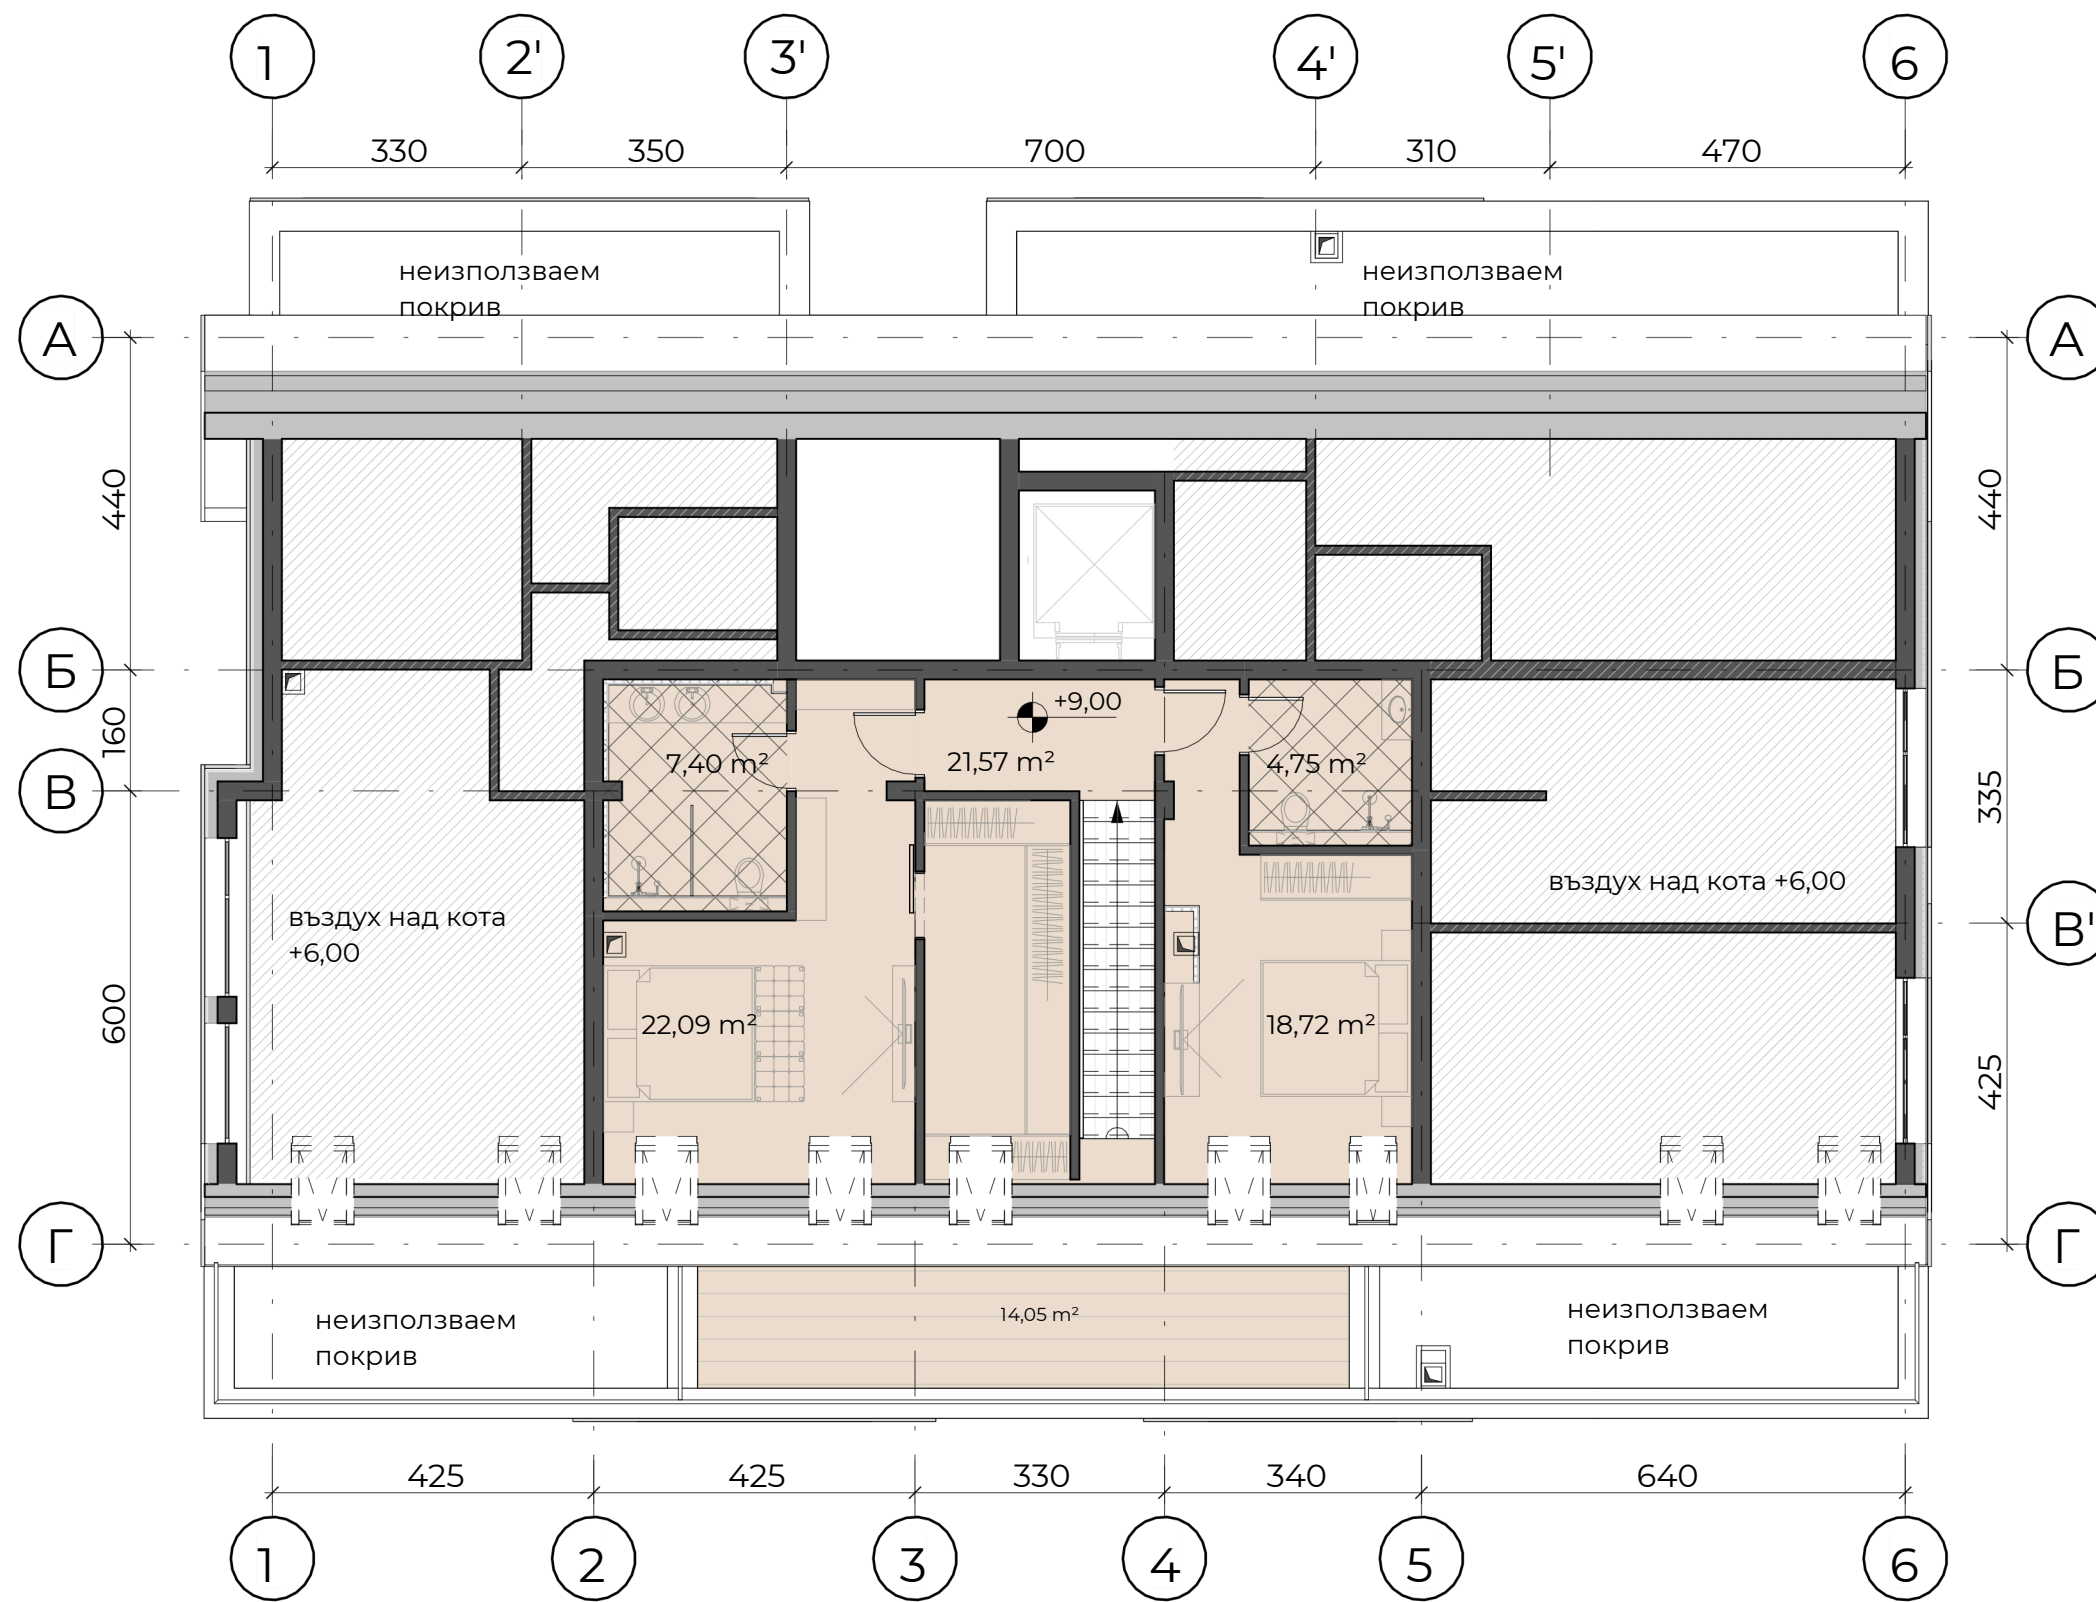

Апартамент 8 - 199,1 кв.м.

( 58,4 кв.м.+ 109,1 кв.м. застр. площ )