


Разпределение Сутерен

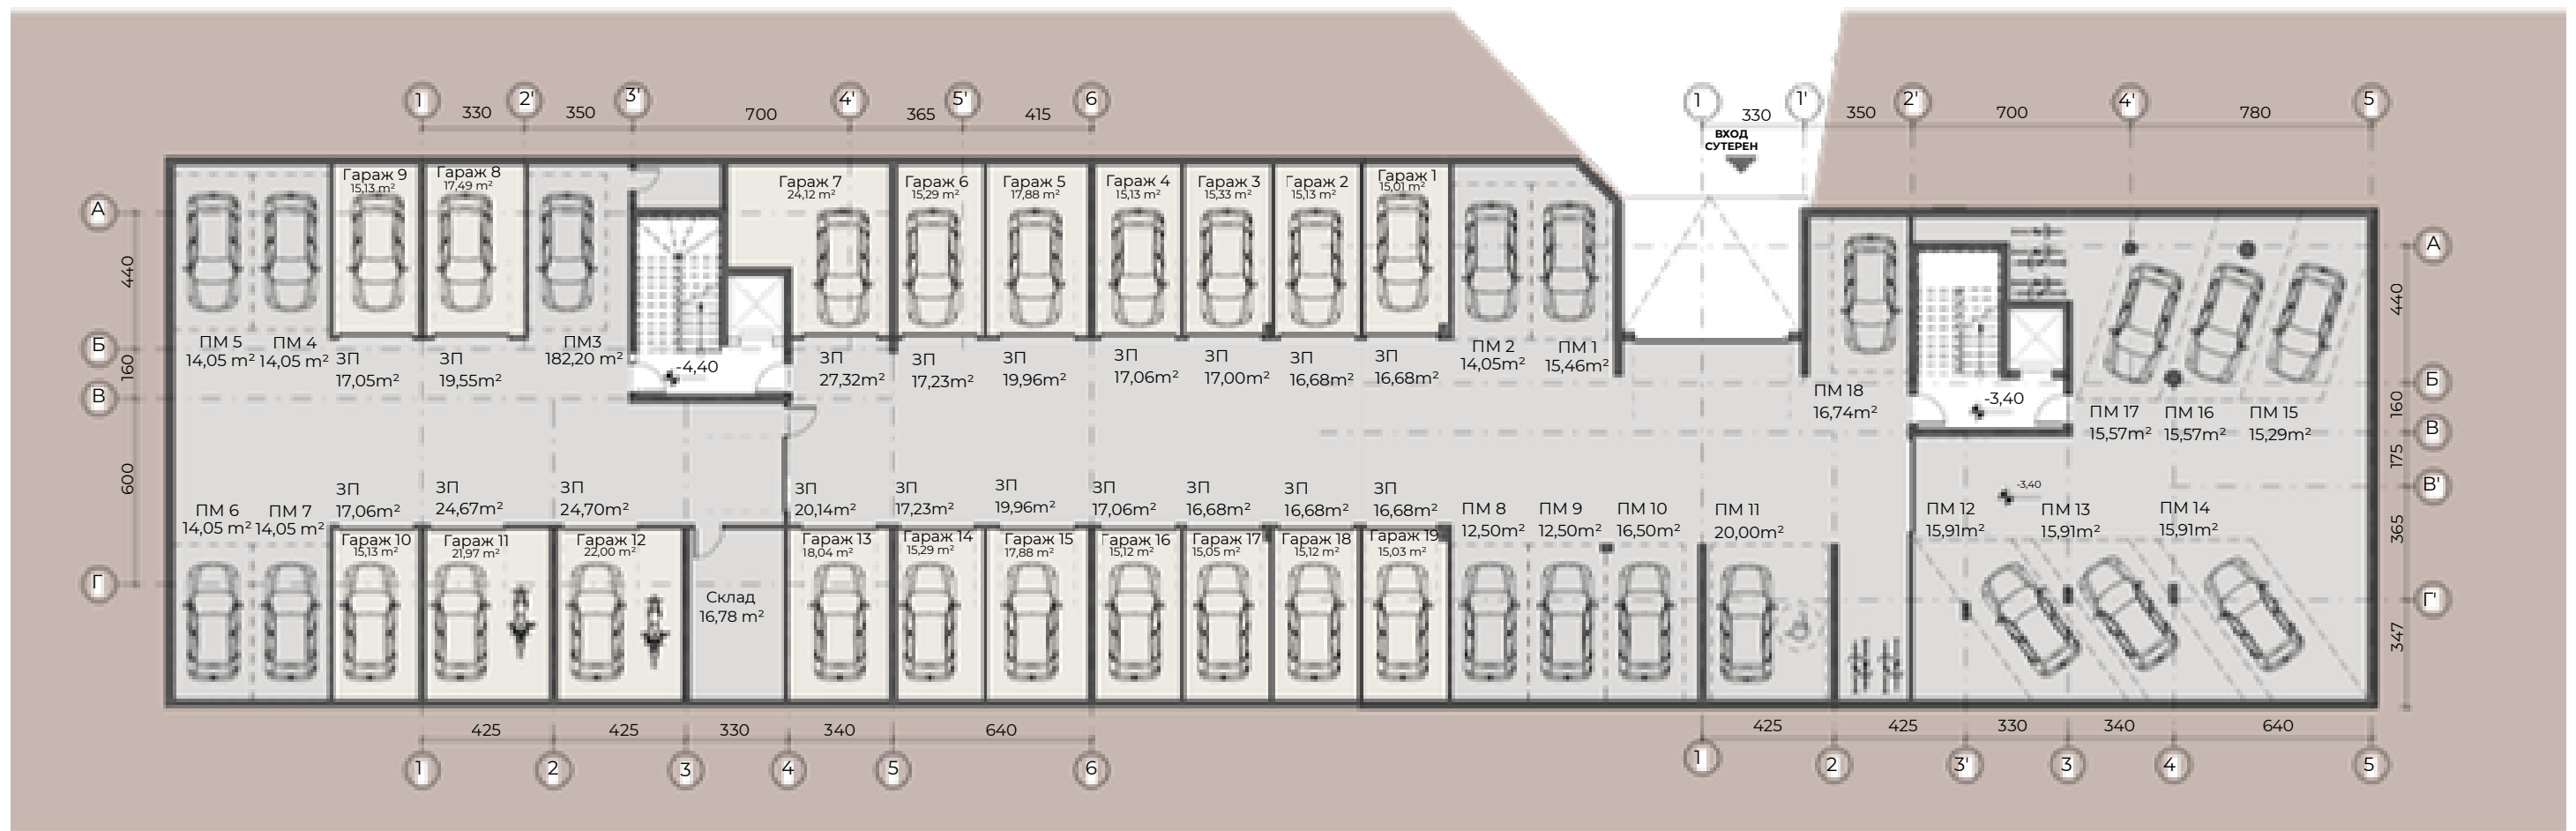

Брой паркоместа =18

Брой гаражи =19

ПМ01 - 15,46кв.м.	ПМ07 - 14,05кв.м.	ПМ13 - 15,91кв.м.	Г01 -ЗП 16,68кв.м.	Г07 -ЗП 27,32кв.м.	П3 - ЗП 20,14кв.м.
ПМ02 - 14,05кв.м.	ПМ08 - 12,50кв.м.	ПМ14 - 15,91кв.м.	Г02 -ЗП 16,68кв.м.	Г08 -ЗП 19,55кв.м.	П4 - ЗП 17,23кв.м.
ПМ03 - 18,20кв.м.	ПМ09 - 12,50кв.м.	ПМ15 - 15,29кв.м.	Г03 -ЗП 17,00кв.м.	Г09 -ЗП 17,05кв.м.	П5 - ЗП 9,96кв.м.
ПМ04 - 14,05кв.м.	ПМ10 - 16,50кв.м.	ПМ16 - 15,57кв.м.	Г04 -ЗП 17,06кв.м.	П10 - ЗП 17,06кв.м.	П6 -ЗП 17,06кв.м.
ПМ05 - 14,05кв.м.	ПМ11 - 20,00кв.м.	ПМ17 - 15,57кв.м.	Г05 -ЗП 19,96кв.м.	П11 - ЗП 24,67кв.м.	П7 -ЗП 16,68кв.м.
ПМ06 - 14,05кв.м.	ПМ12 - 15,91кв.м.		Г06 -ЗП 17,23кв.м.	П12 - ЗП 24,70кв.м.	П8 -ЗП 16,68кв.м.
					П9 -ЗП 16,68кв.м.