


Разпределение Етаж 4 (вариант за мезонети)

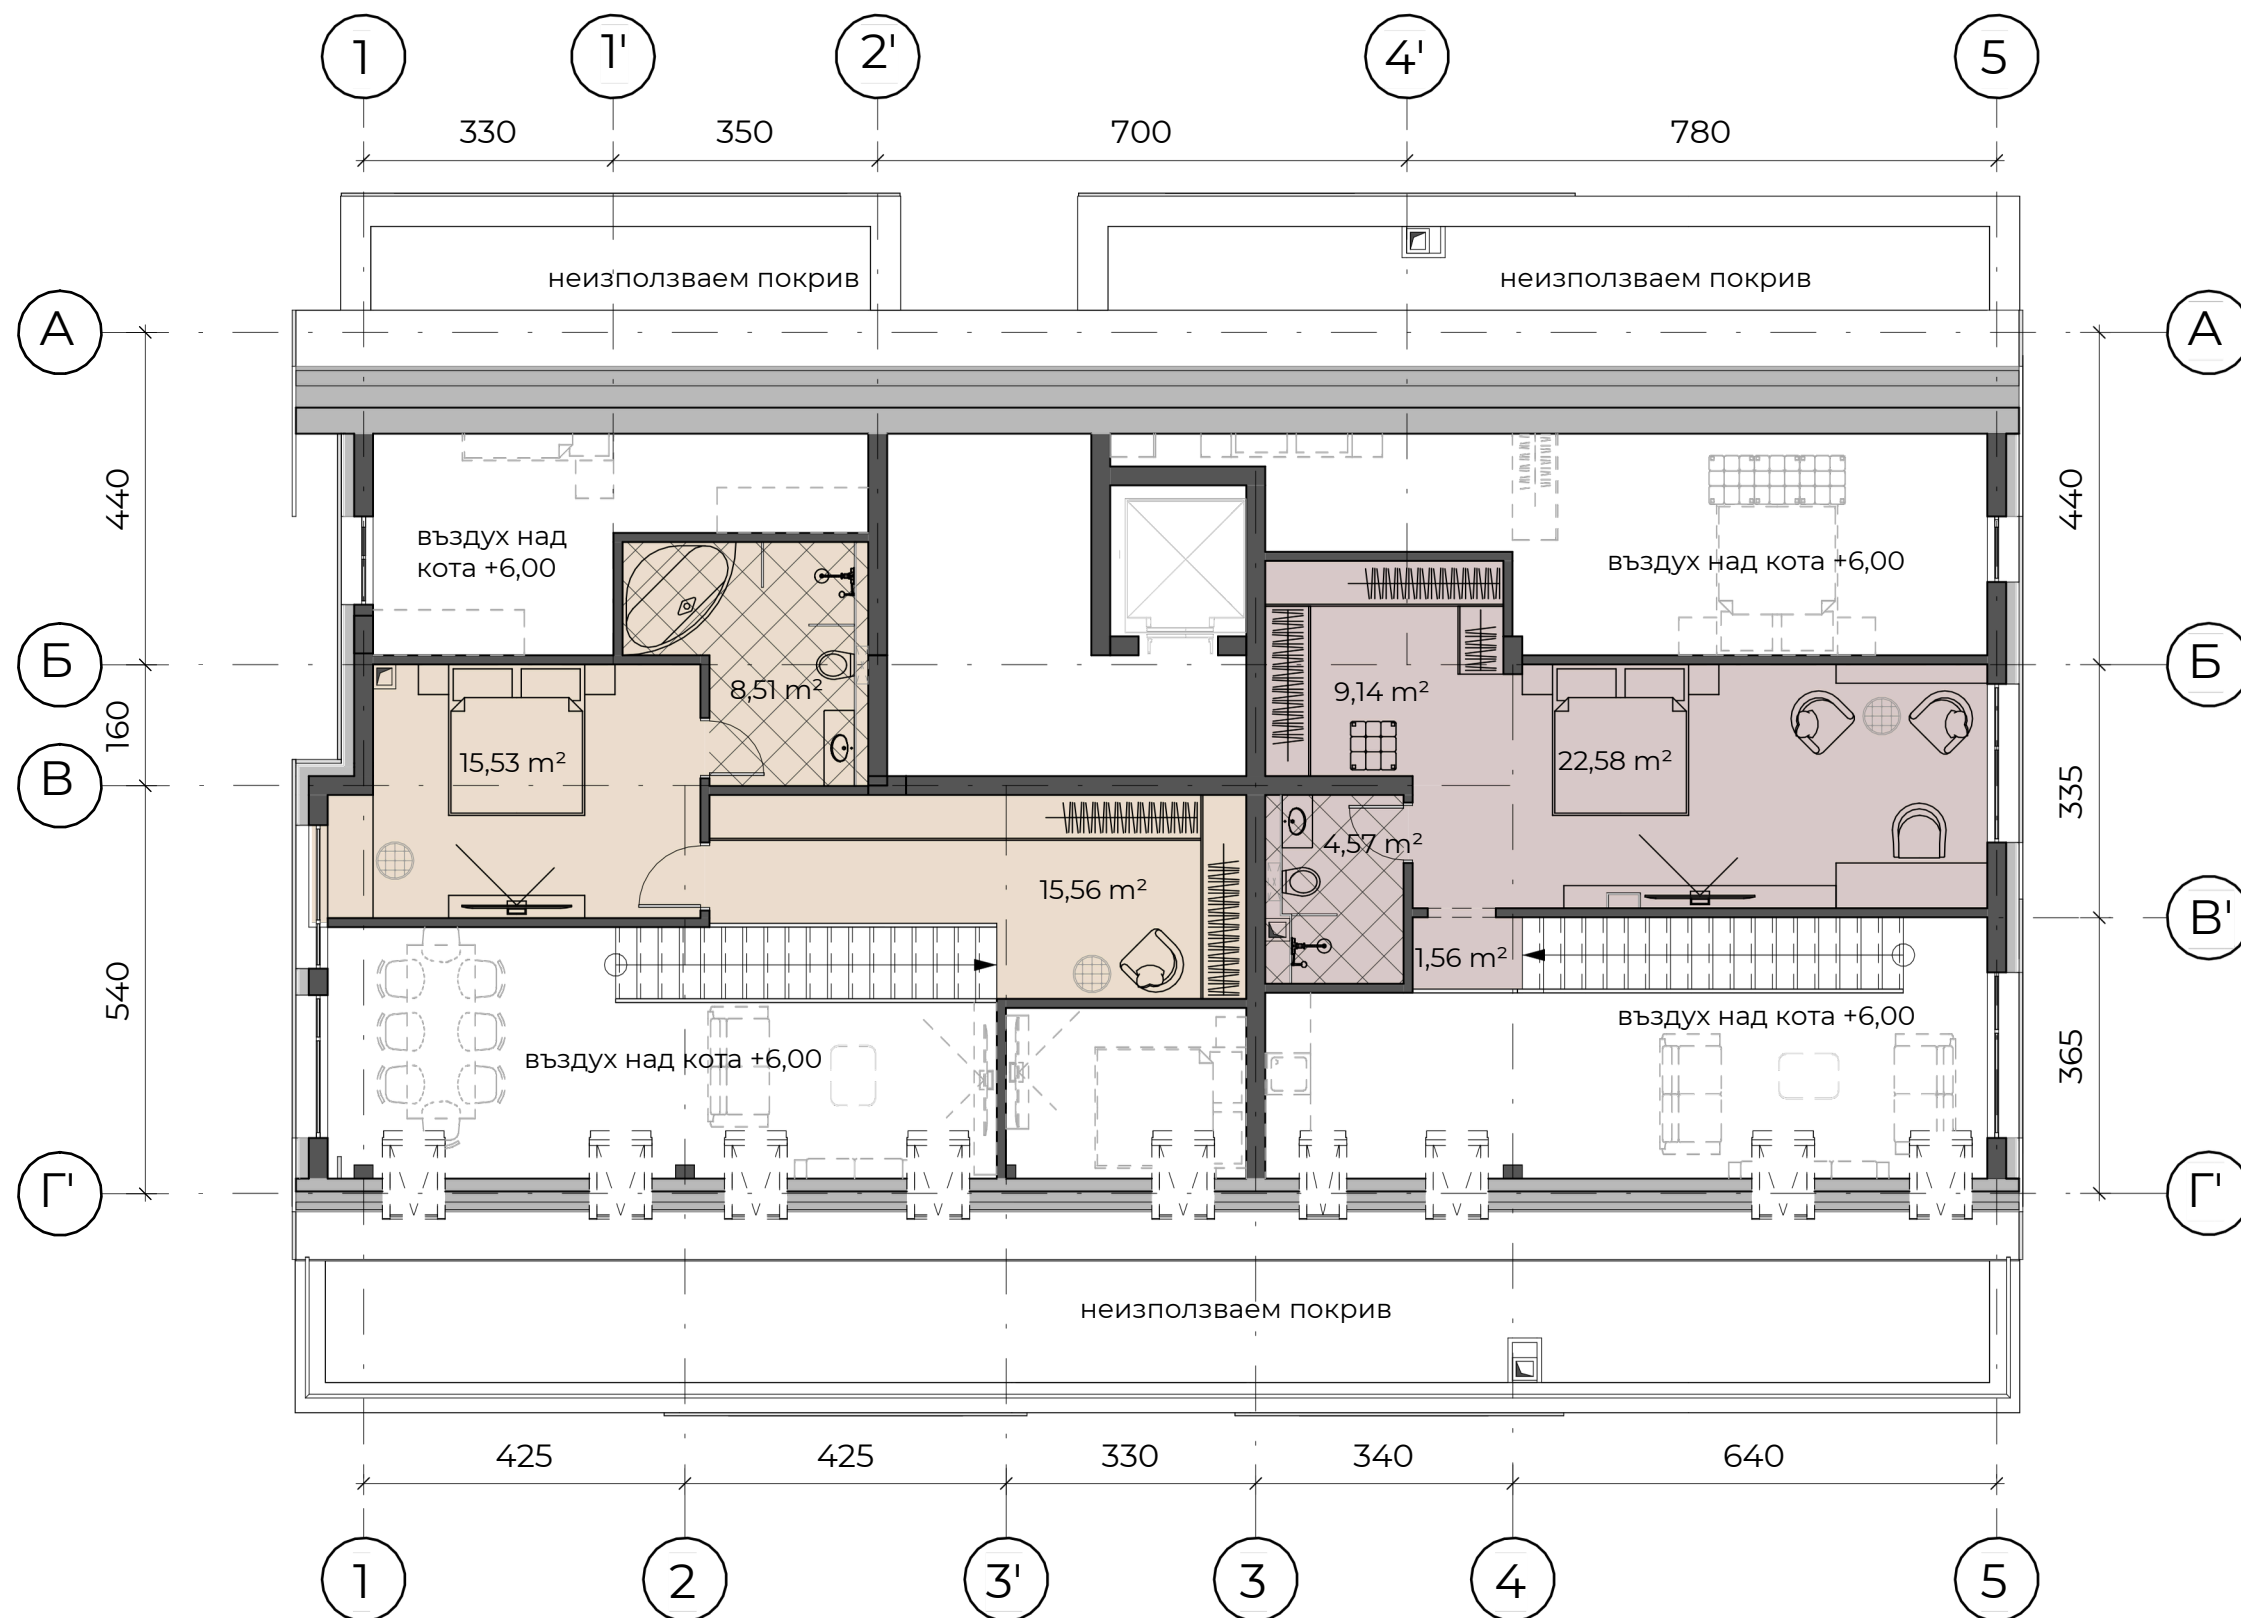

Доп. застр. площ за усвояване
към Апартамент 6 - 43,42 кв.м.

Доп. застр. площ за усвояване
към Апартамент 7 - 45,76 кв.м.

*Примерно разпределение на мезонети към апартамент 6 и апартамент 7 при усвояване на подпокривното пространство с допълнителна метална конструкция

