


# Разпределение Партер

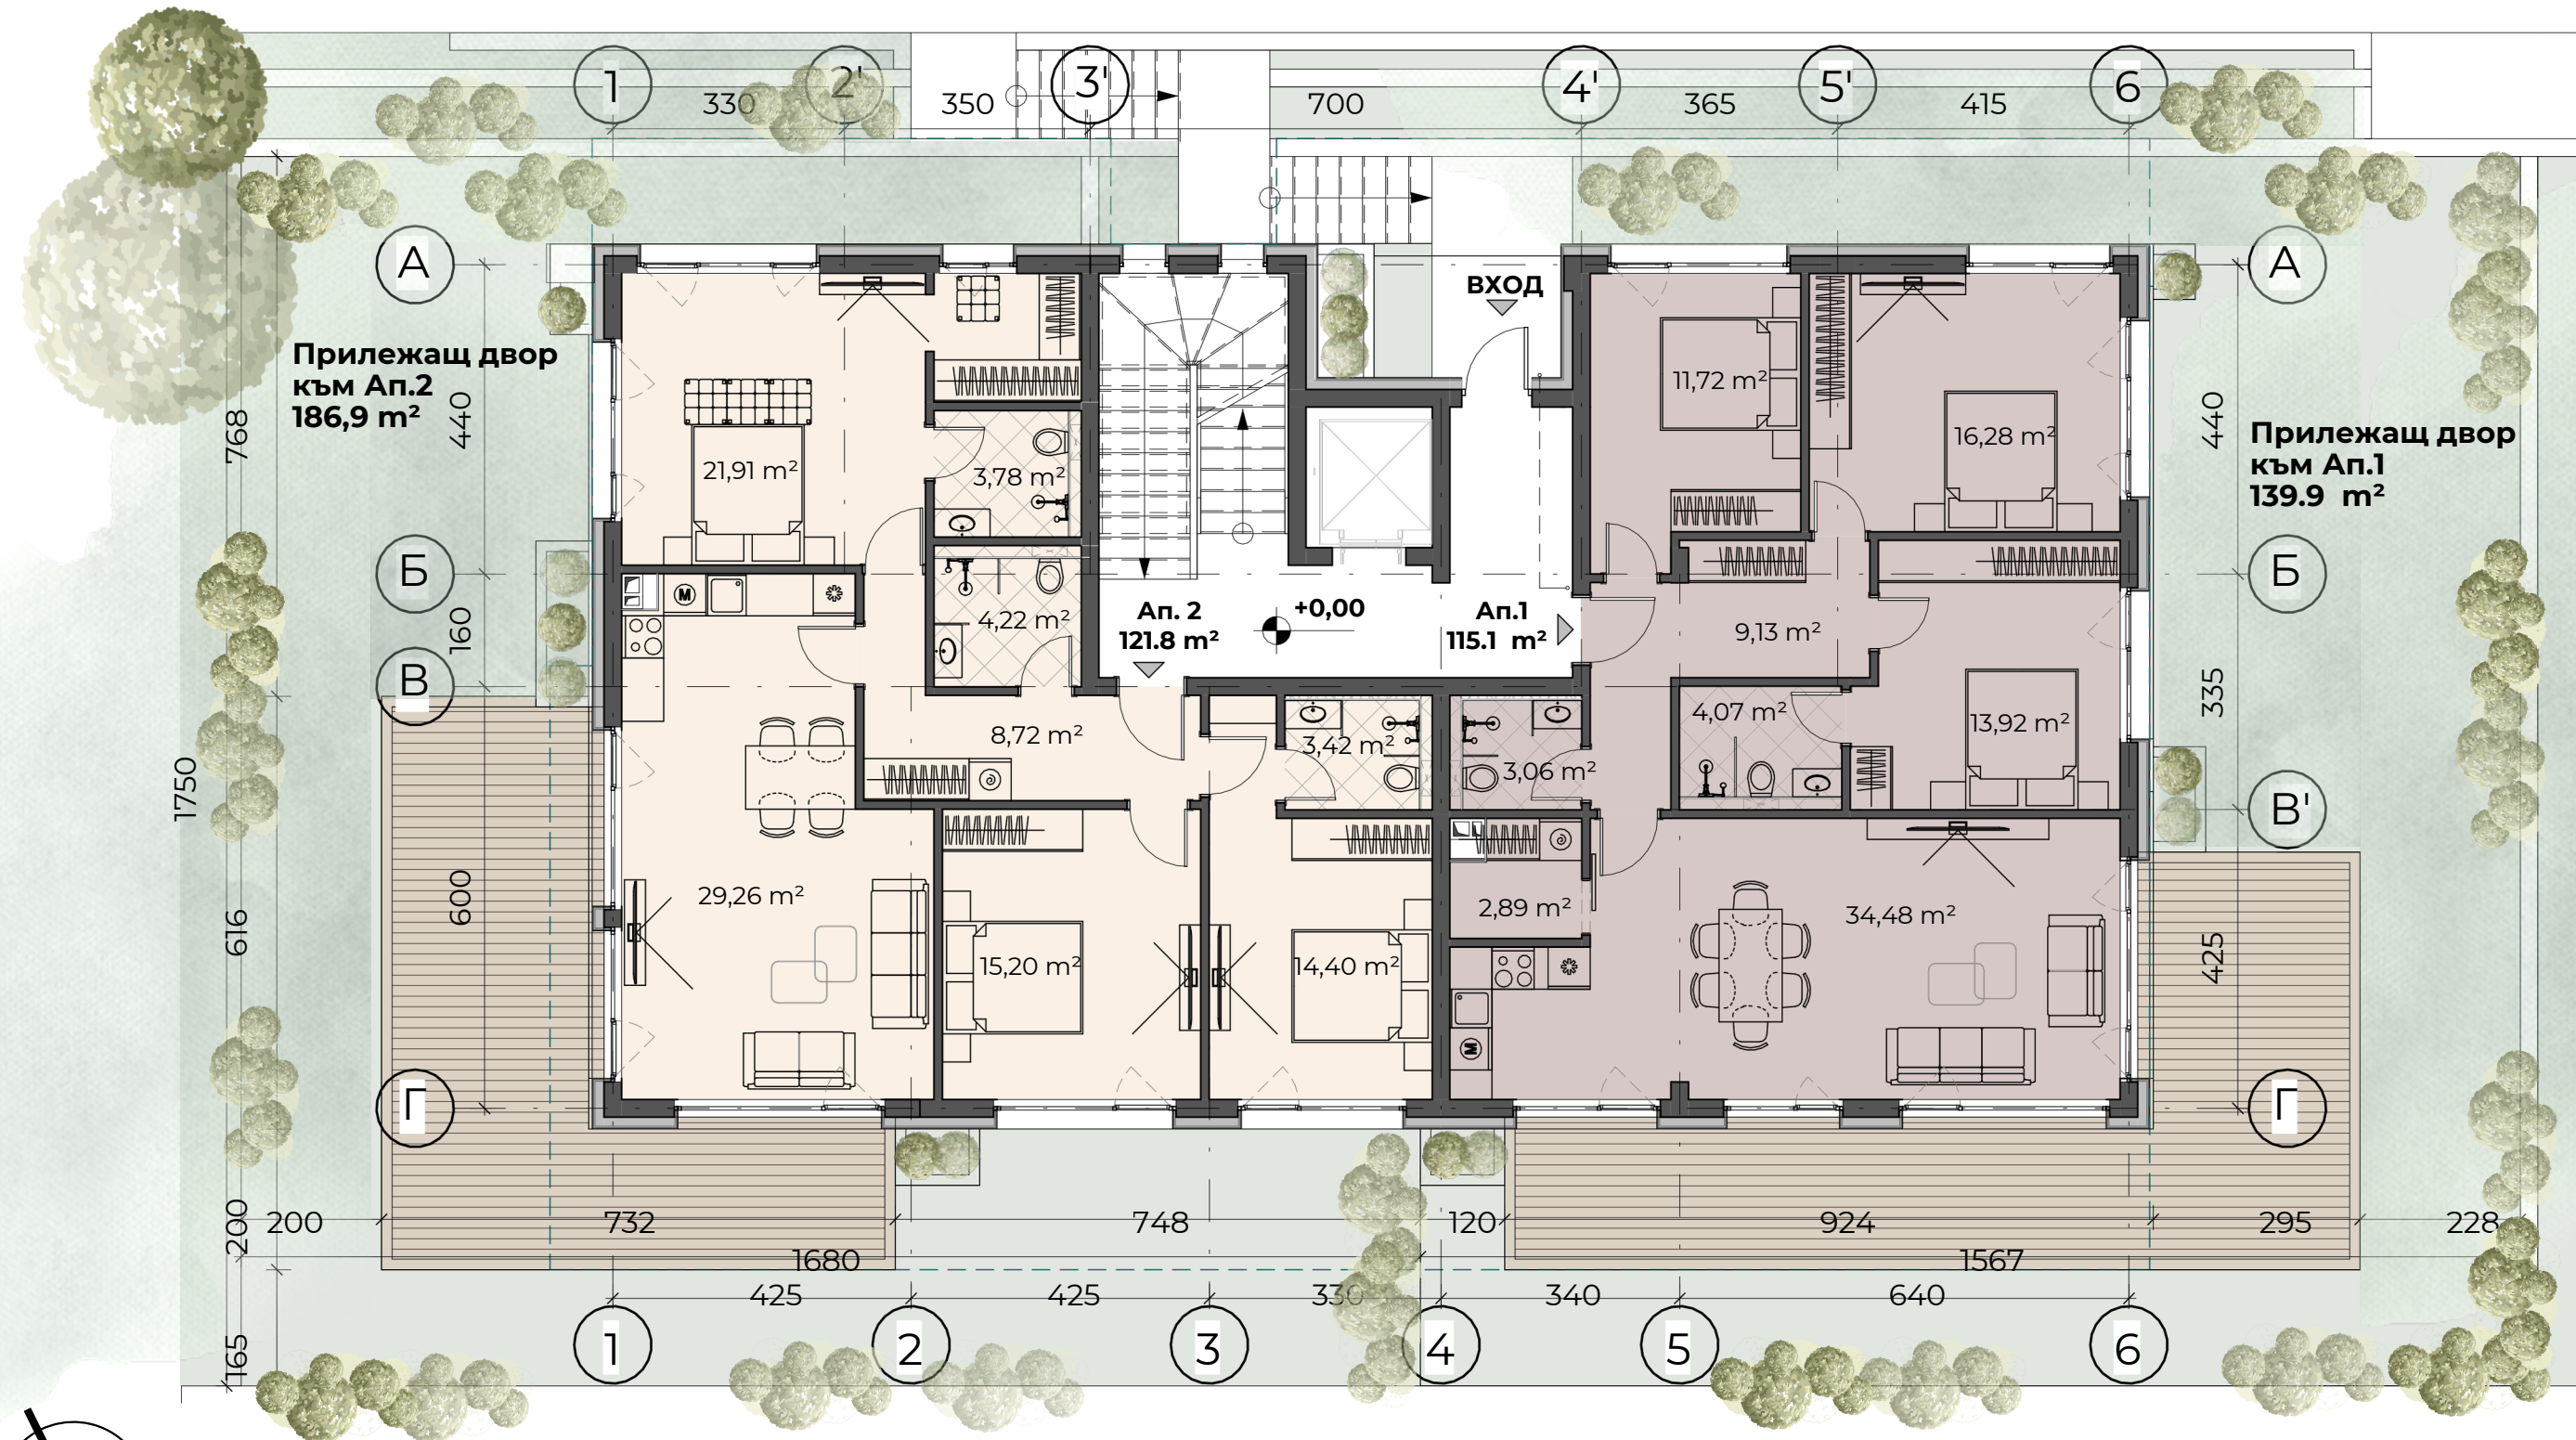

Апартамент 1 - 136,0 кв.м. + двор 139.9 кв.м.  
( 115,1 кв.м. застр. площ )

Апартамент 2 - 142,7 кв.м. + двор 186,9 кв.м.  
( 121,8 кв.м. застр. площ )