


# Разпределение Партер

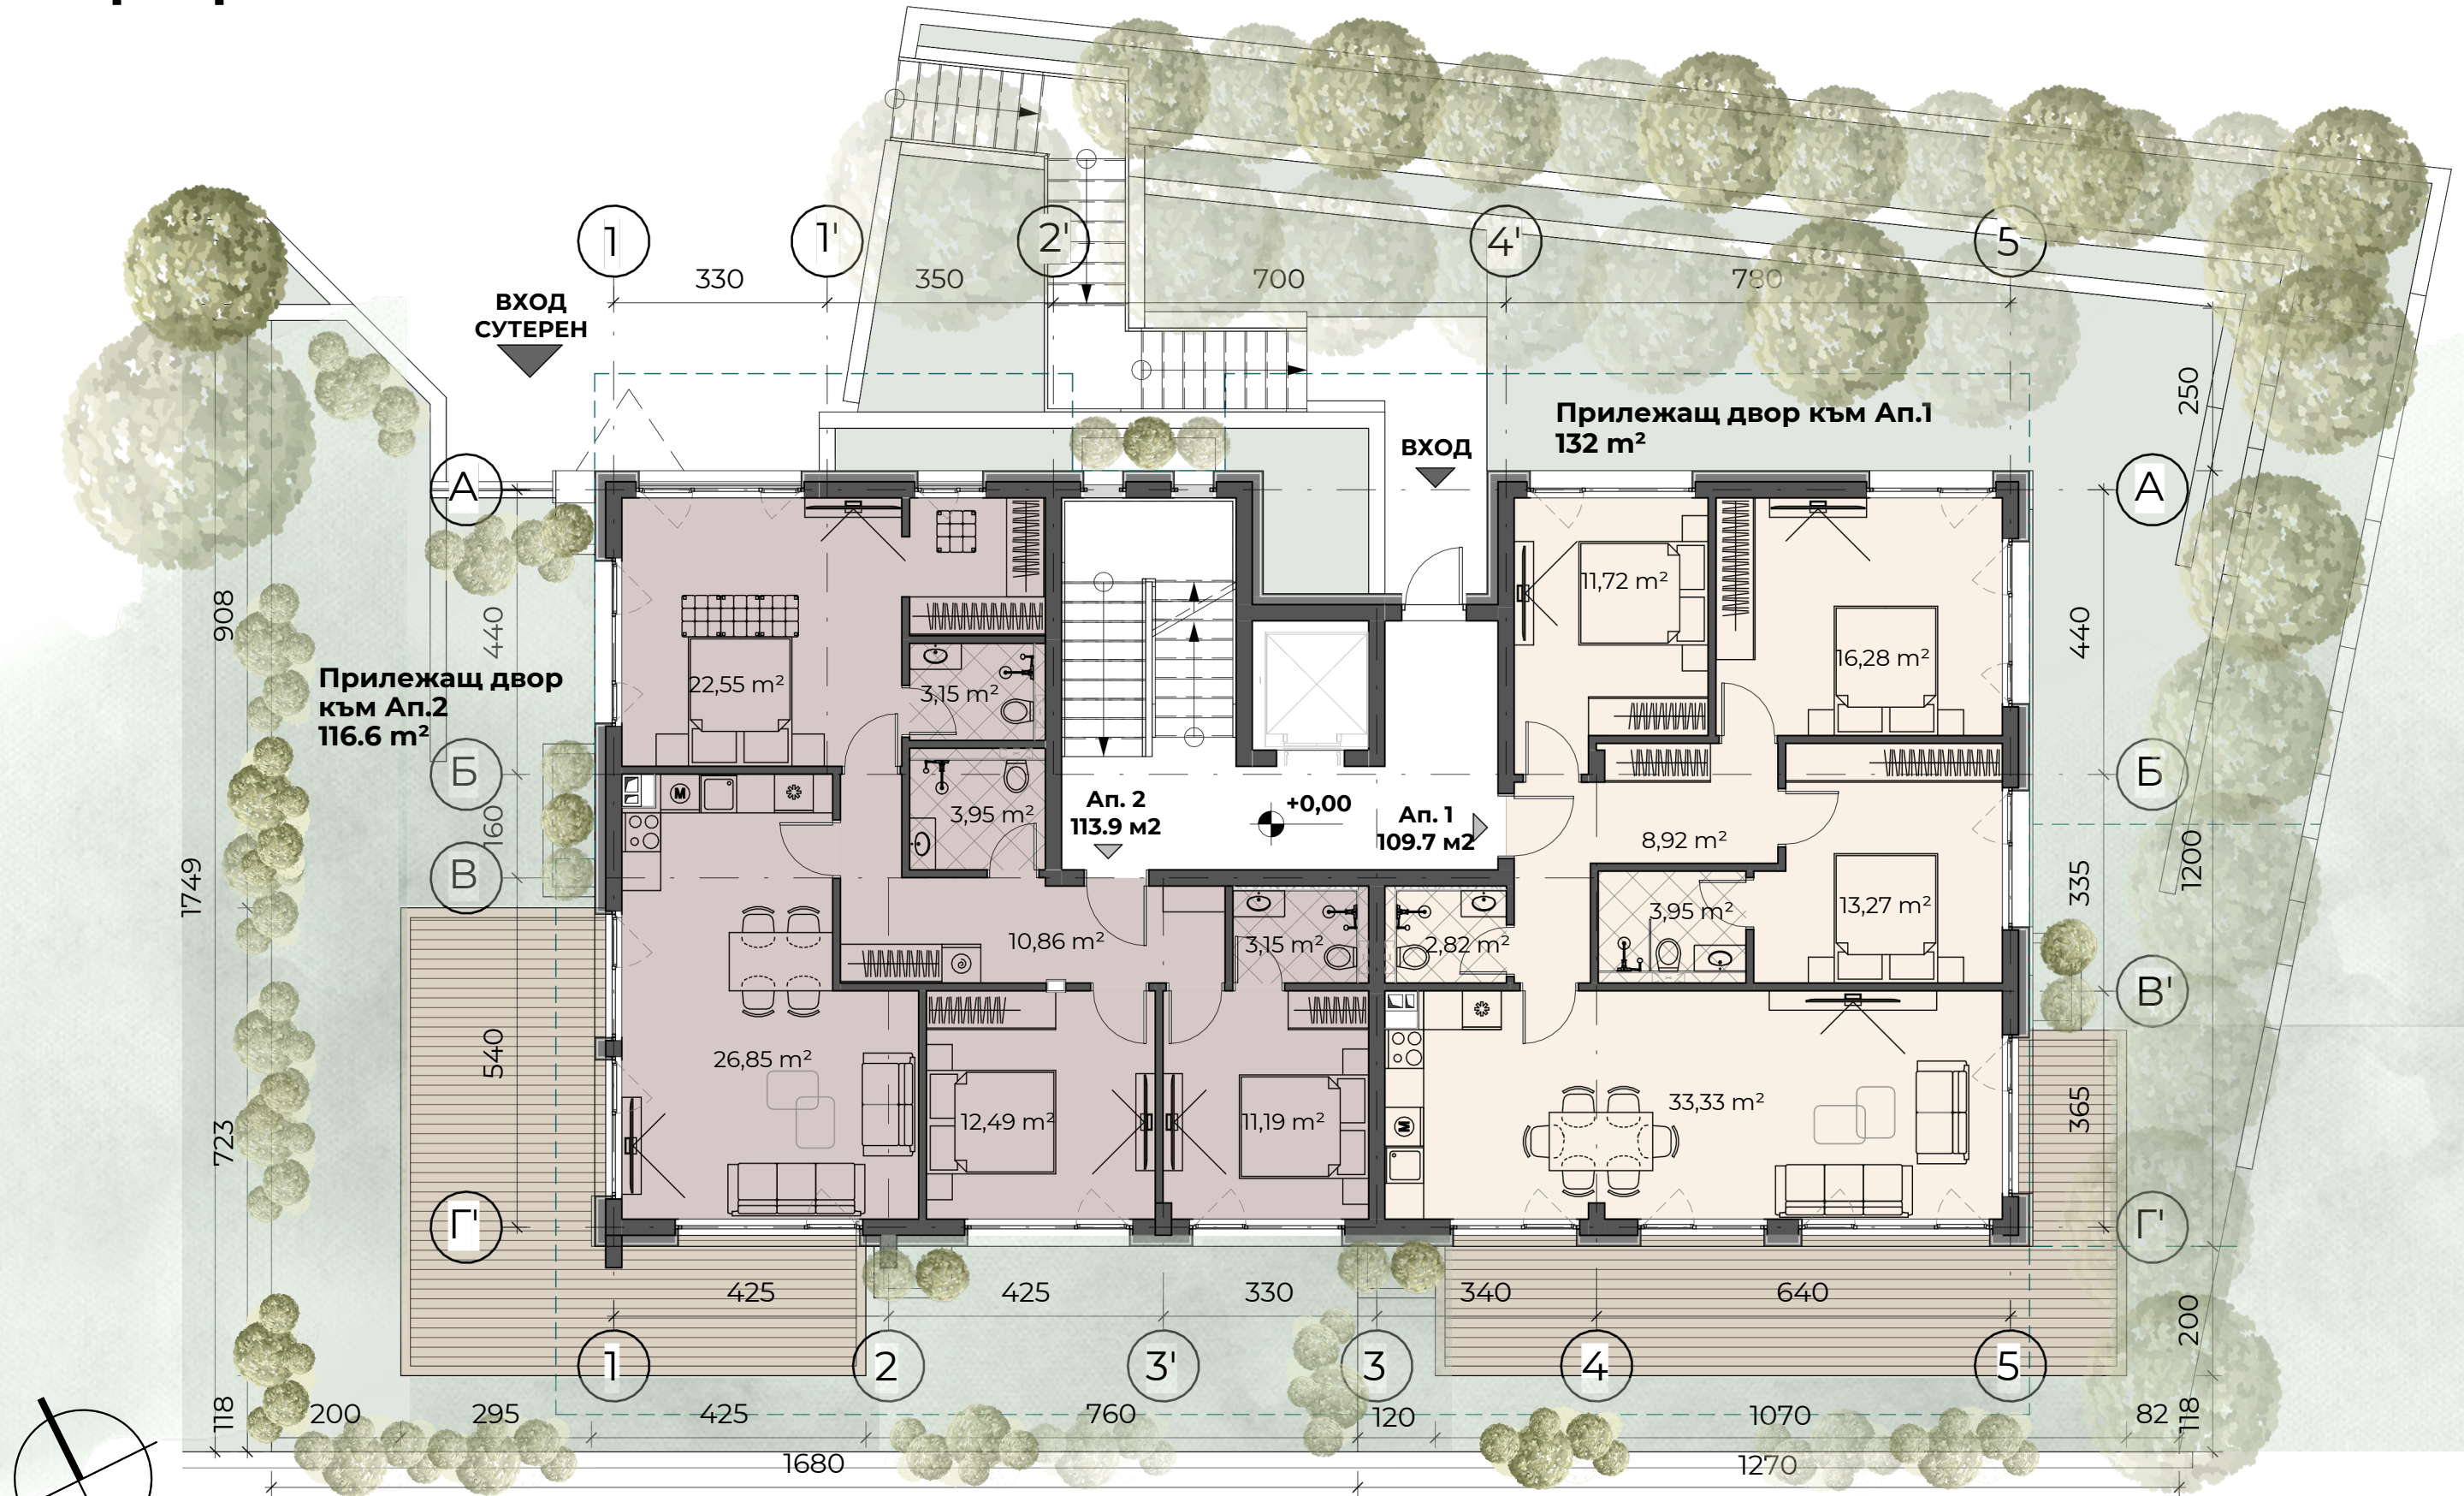

Апартамент 1 - 128,9 кв.м + двор 132,0 кв.м.  
(109,7 кв.м. застр. площ )

Апартамент 2 - 133,5 кв.м. + двор 116,6 кв.м.  
(113,9 кв.м. застр. площ )