
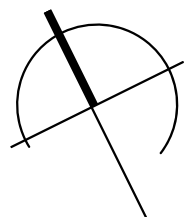


Разпределение Етаж 4 (вариант за мезонети)

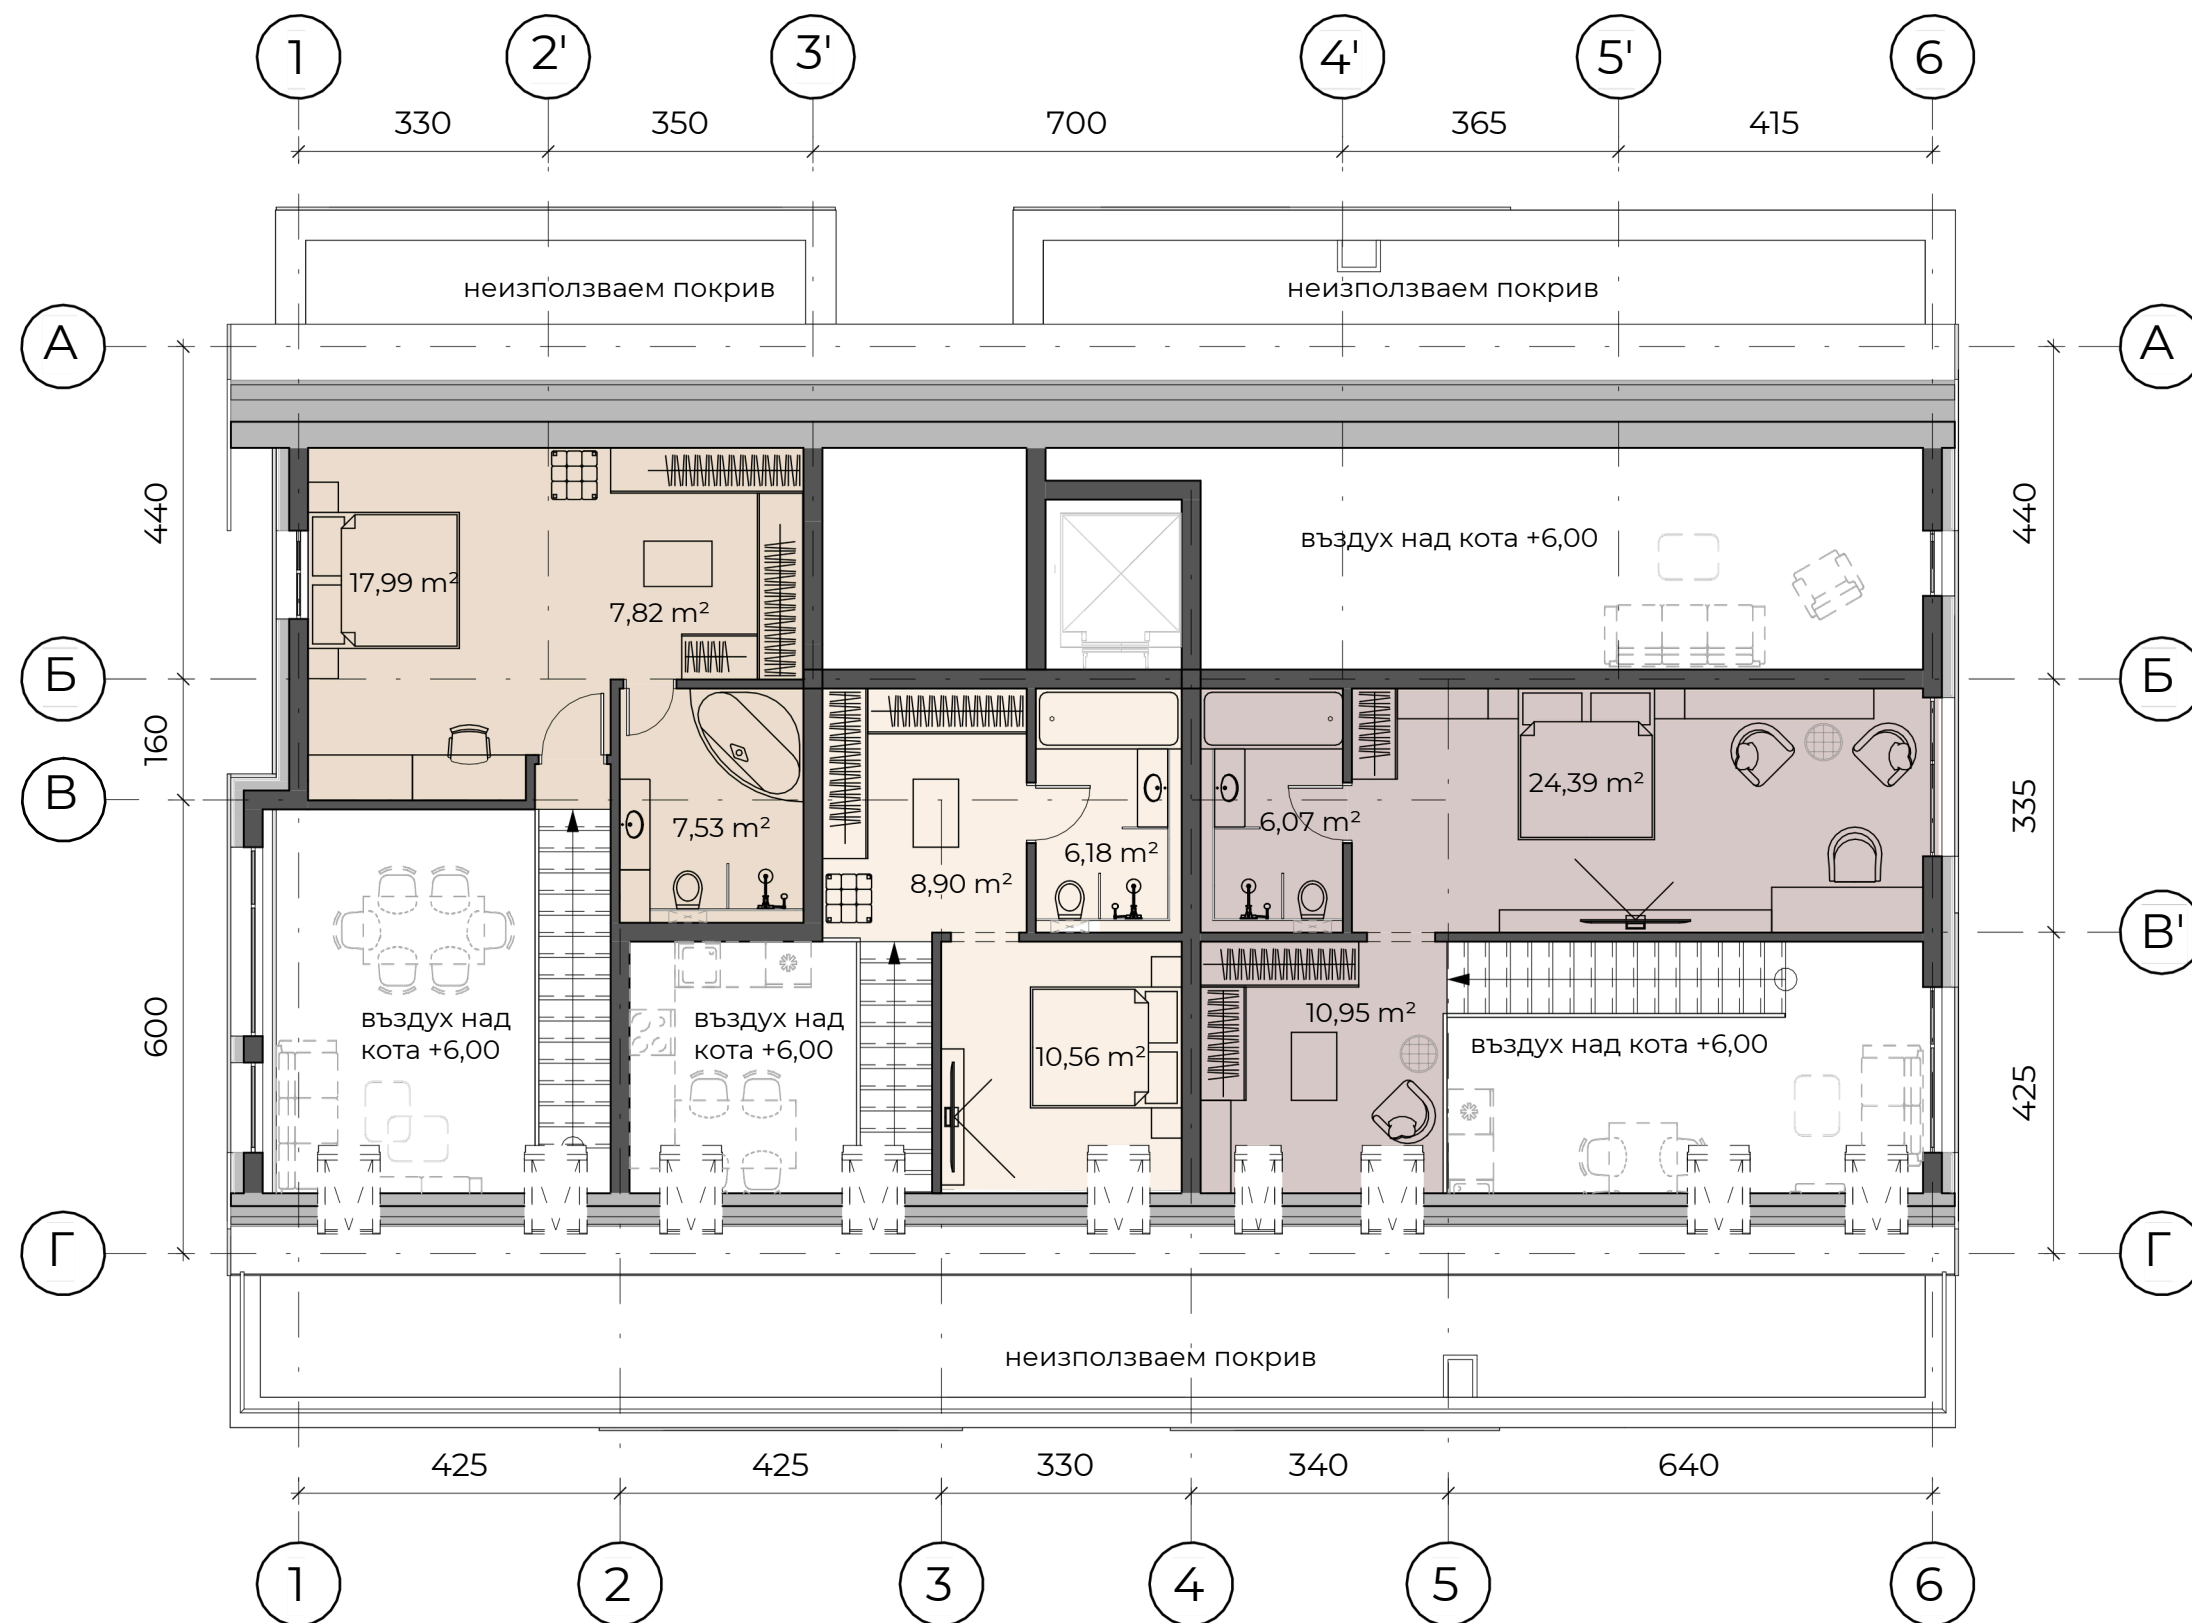

Доп. застр. площ за усвояване
към Апартамент 8 - 46,53 кв.м.

Доп. застр. площ за усвояване
към Апартамент 9 - 28,78 кв.м.

Доп. застр. площ за усвояване
към Апартамент 10 - 38,44 кв.м.

*Примерно разпределение на мезонети към апартамент 8, апартамент 9 и апартамент 10 при усвояване на подпокривното пространство с допълнителна метална конструкция