
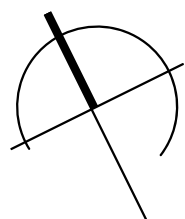


Разпределение Етаж 4 (вариант за мезонети)

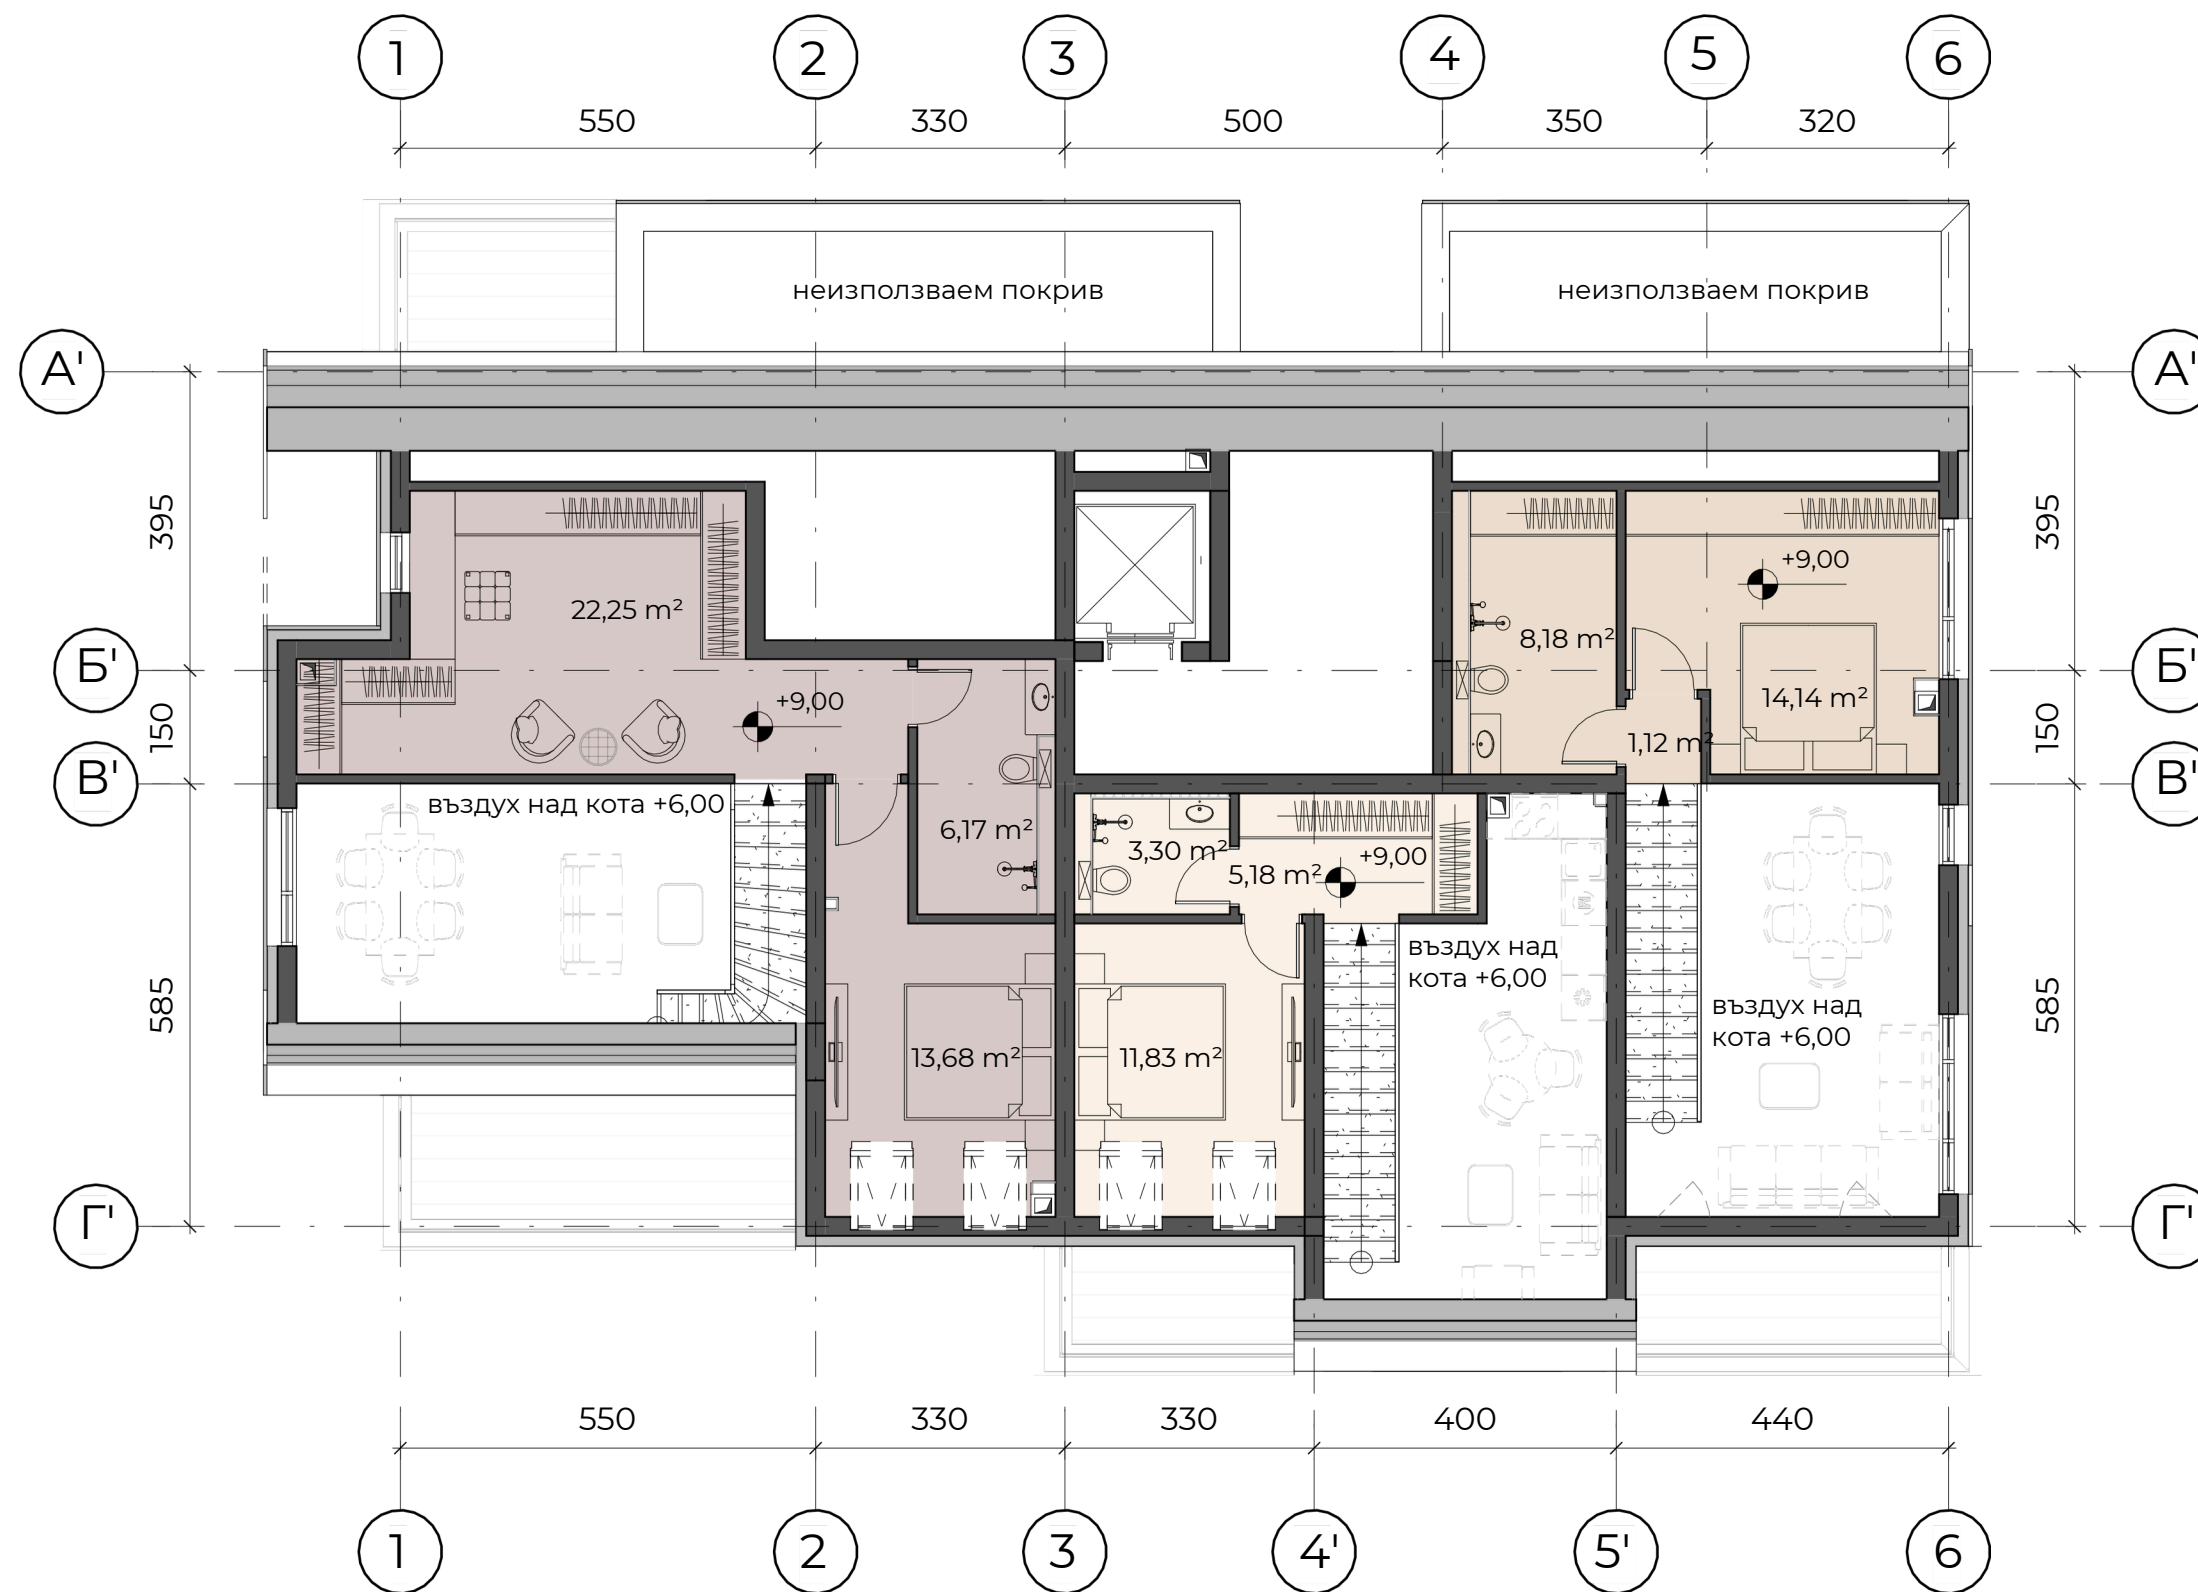

Доп. застр. площ за усвояване
към Апартамент 7 - 27,18 кв.м.

Доп. застр. площ за усвояване
към Апартамент 8 - 24,85 кв.м.

Доп. застр. площ за усвояване
към Апартамент 9 - 51,16 кв.м.

*Примерно разпределение на мезонети към апартамент 7, апартамент 8 и апартамент 9 при усвояване на подпокривното пространство с допълнителна метална конструкция