


Разпределение Партер

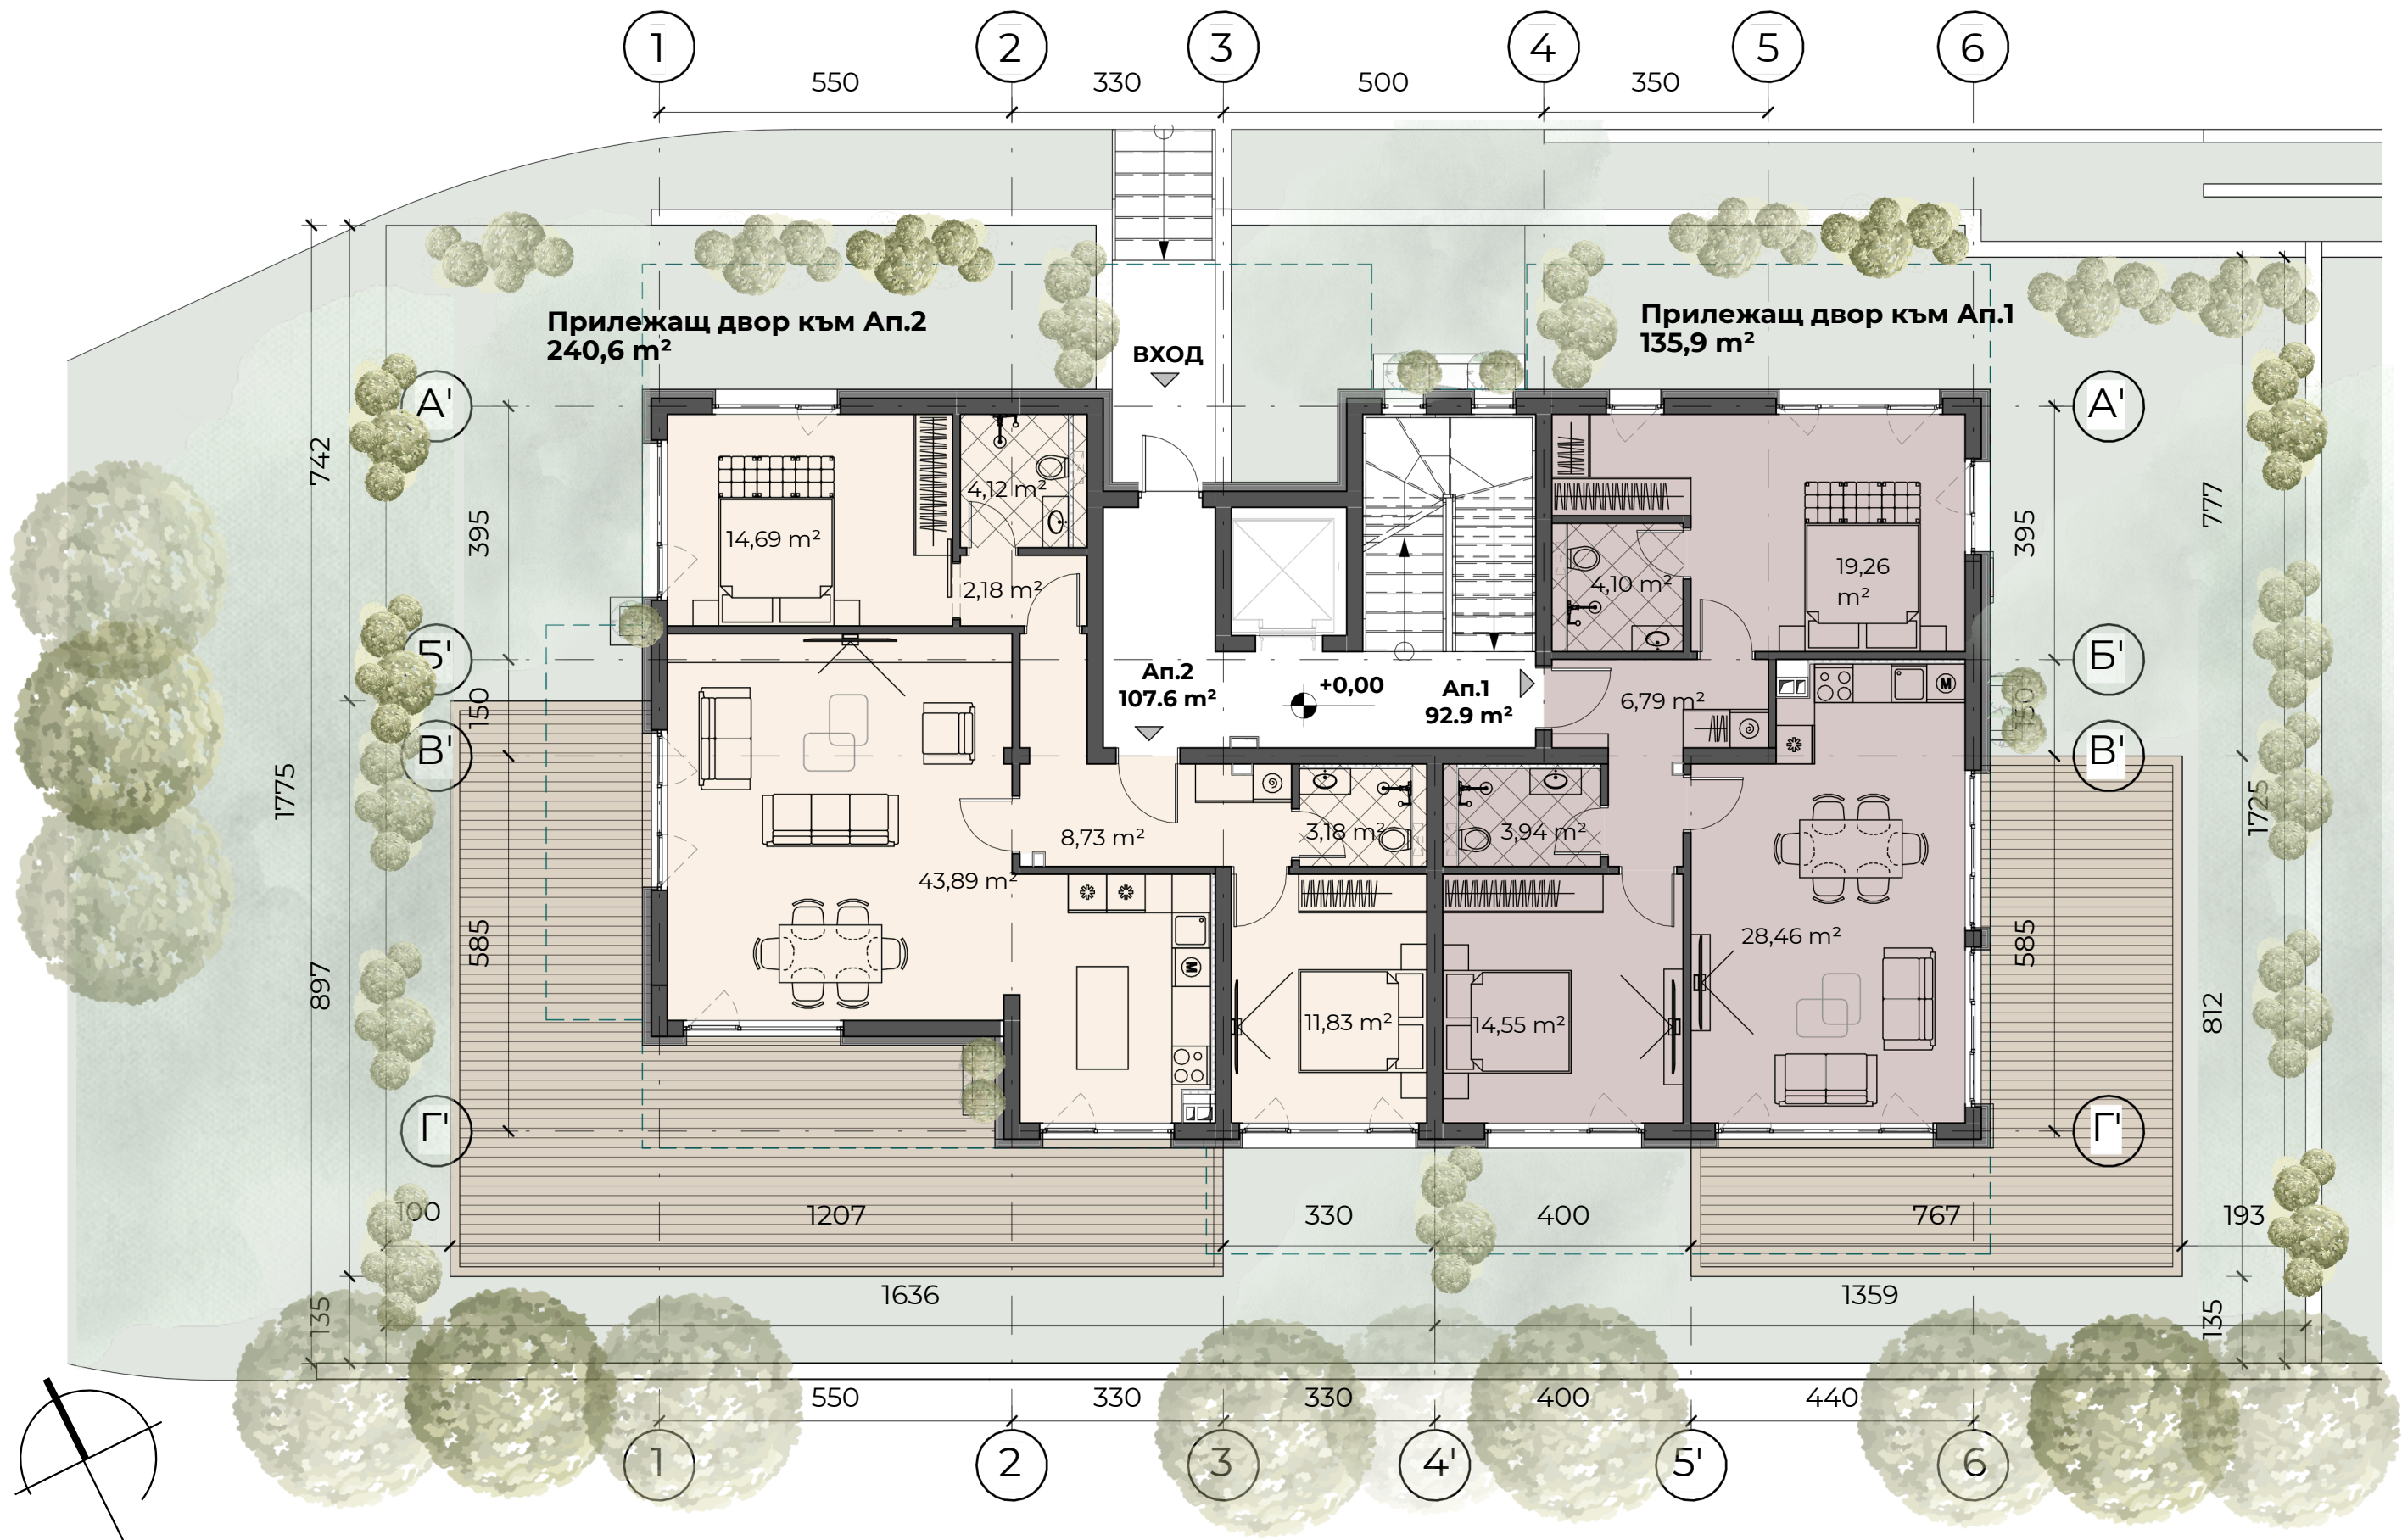

Апартамент 1 -106,9 кв.м. + двор 135,9 кв.м.
(92,9 кв.м. застр. площ.)

Апартамент 2 -123,6 кв.м.+ двор 240,6 кв.м.
(107,6 кв.м. застр. площ.)