


Разпределение Сутерен

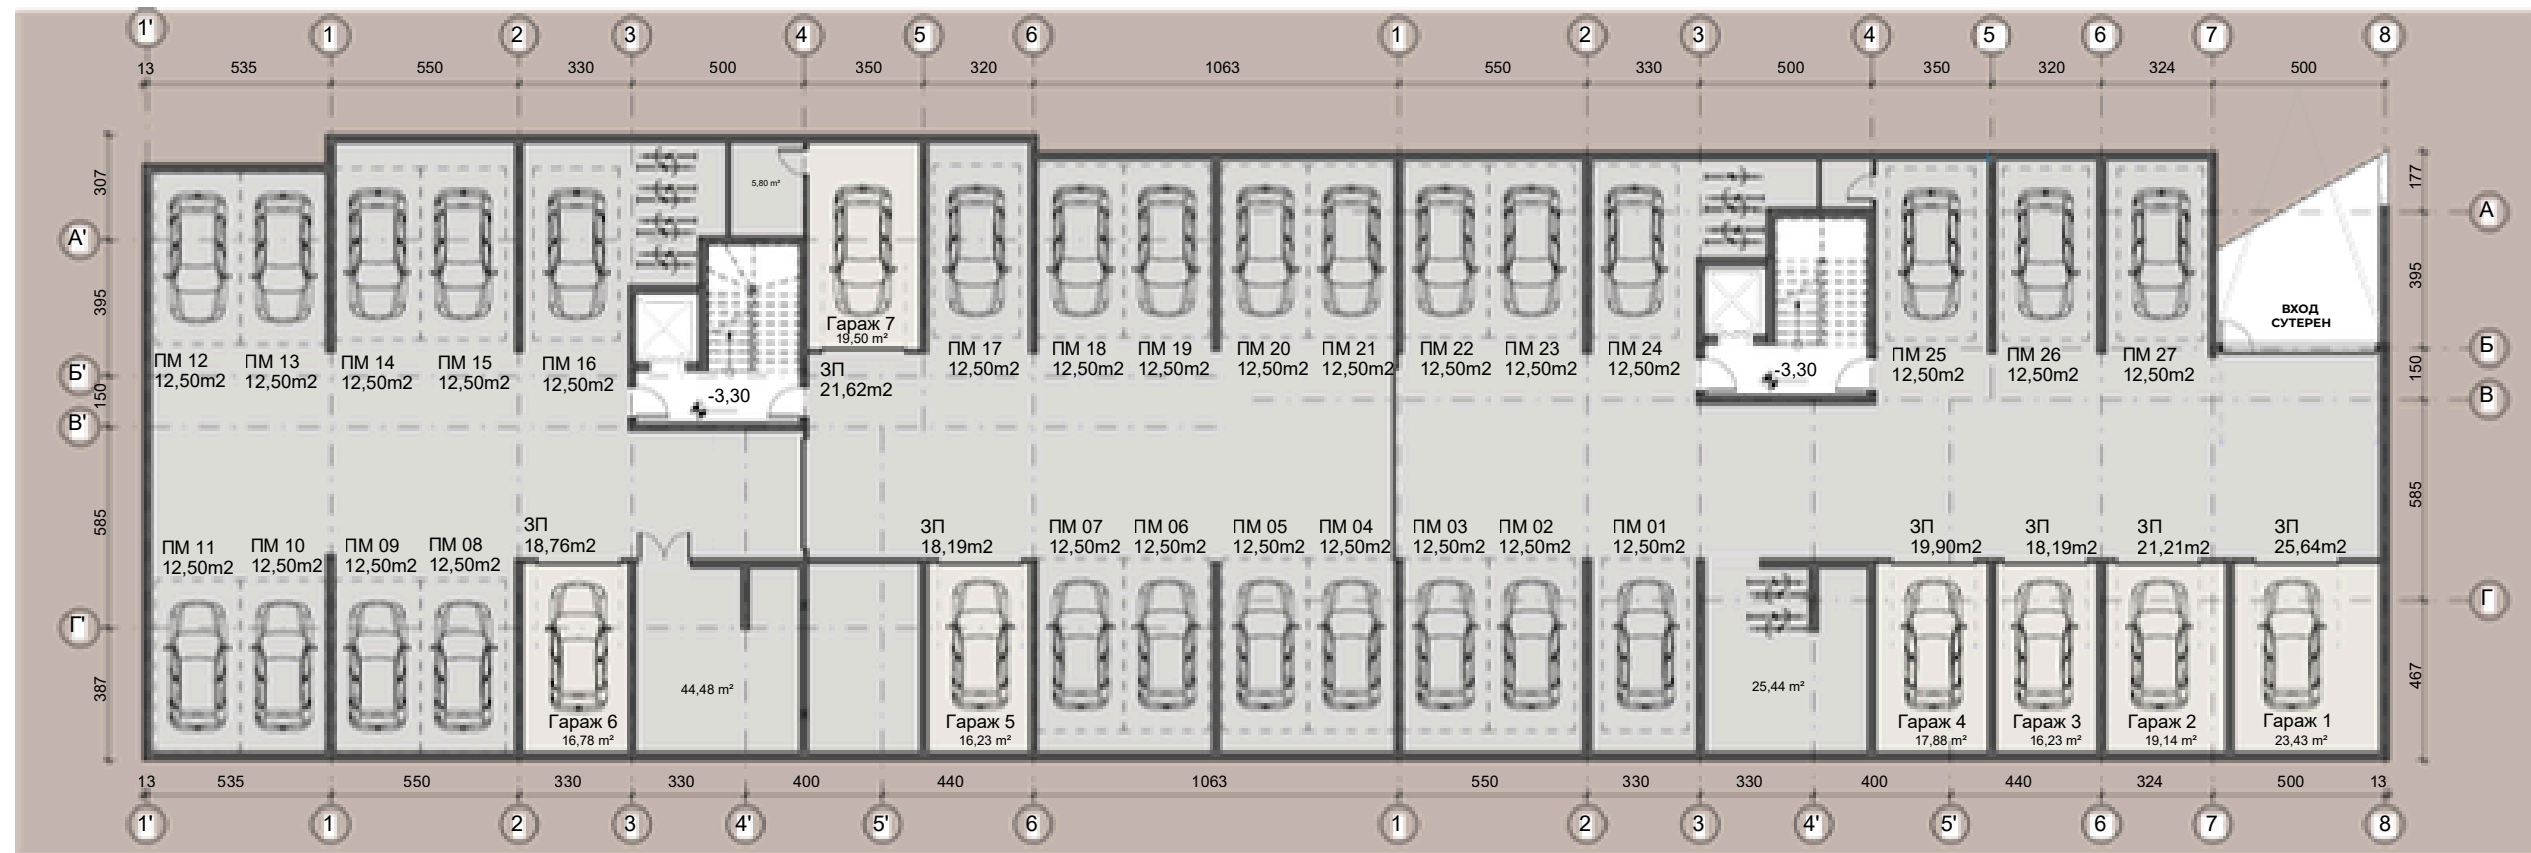

Брой паркоместа =27

Брой гаражи =7

ПМ01 - 12,50кв.м.	ПМ07 - 12,50кв.м.	ПМ14 - 12,50кв.м.	ПМ20 - 12,50кв.м.	ПМ25 - 12,50кв.м.	П - ЗП 25,64кв.м.
ПМ02 - 12,50кв.м.	ПМ08 - 12,50кв.м.	ПМ15 - 12,50кв.м.	ПМ21 - 12,50кв.м.	ПМ26 - 12,50кв.м.	Г2 - ЗП 21,21кв.м.
ПМ03 - 12,50кв.м.	ПМ10 - 12,50кв.м.	ПМ16 - 12,50кв.м.	ПМ22 - 12,50кв.м.	ПМ27 - 12,50кв.м.	Г3 - ЗП 18,19кв.м.
ПМ04 - 12,50кв.м.	ПМ11 - 12,50кв.м.	ПМ17 - 12,50кв.м.	ПМ23 - 12,50кв.м.		Г4 - ЗП 19,90кв.м.
ПМ05 - 12,50кв.м.	ПМ12 - 12,50кв.м.	ПМ18 - 12,50кв.м.	ПМ24 - 12,50кв.м.		Г5 - ЗП 18,19кв.м.
ПМ06 - 12,50кв.м.	ПМ13 - 12,50кв.м.	ПМ19 - 12,50кв.м.	ПМ25 - 12,50кв.м.		Г6 - ЗП 18,76кв.м.
					Г7 - ЗП 16,68кв.м.