


ЕТАЖ 5

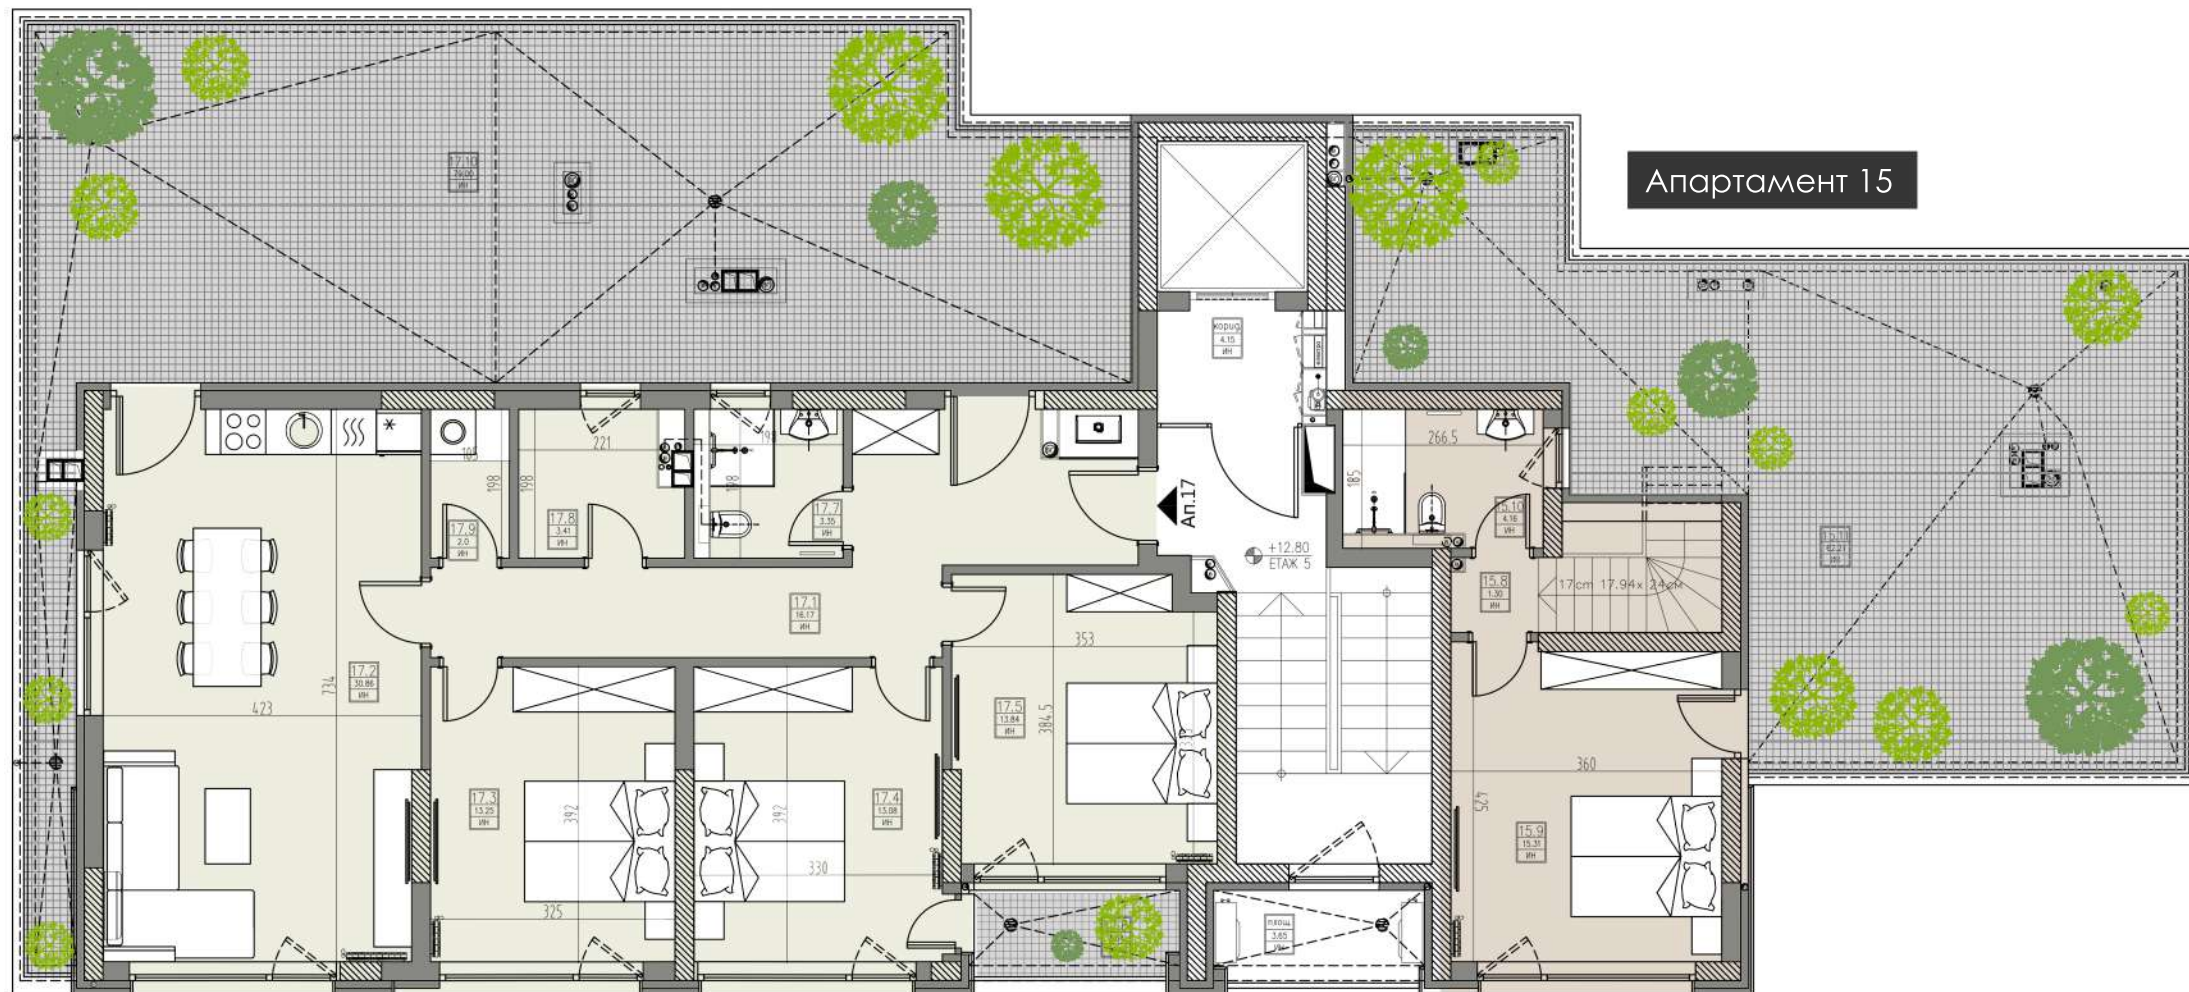

Апартамент 15

Апартамент 17 - 220 кв.м
с включена 79 м² тераса