


ЕТАЖ 4

Апартамент 14 - 200 кв.м
с включени 71м² тераса

Апартамент 15 - 320 кв.м
с включени 172м² тераса

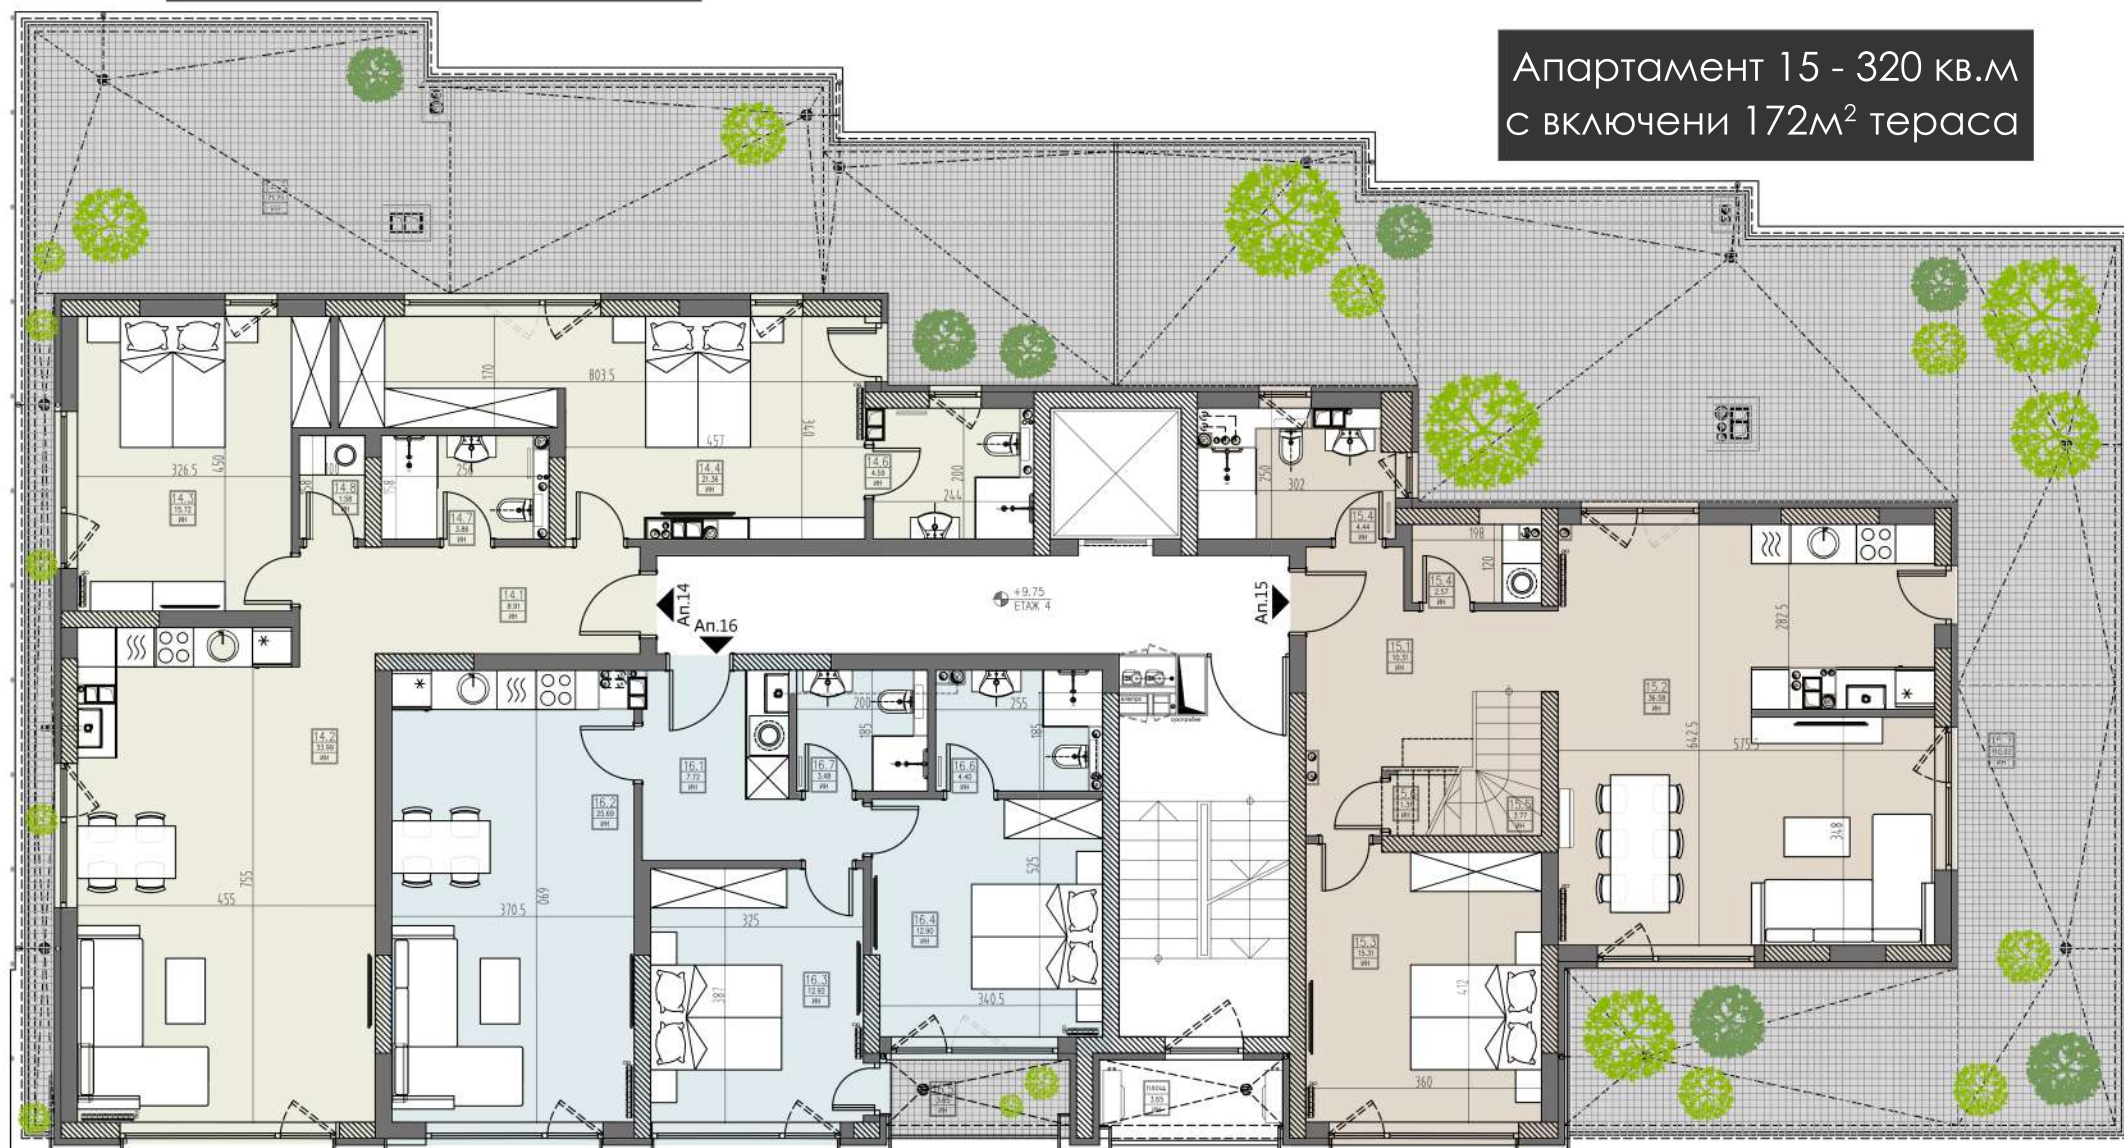

Апартамент 16 - 98 кв.м