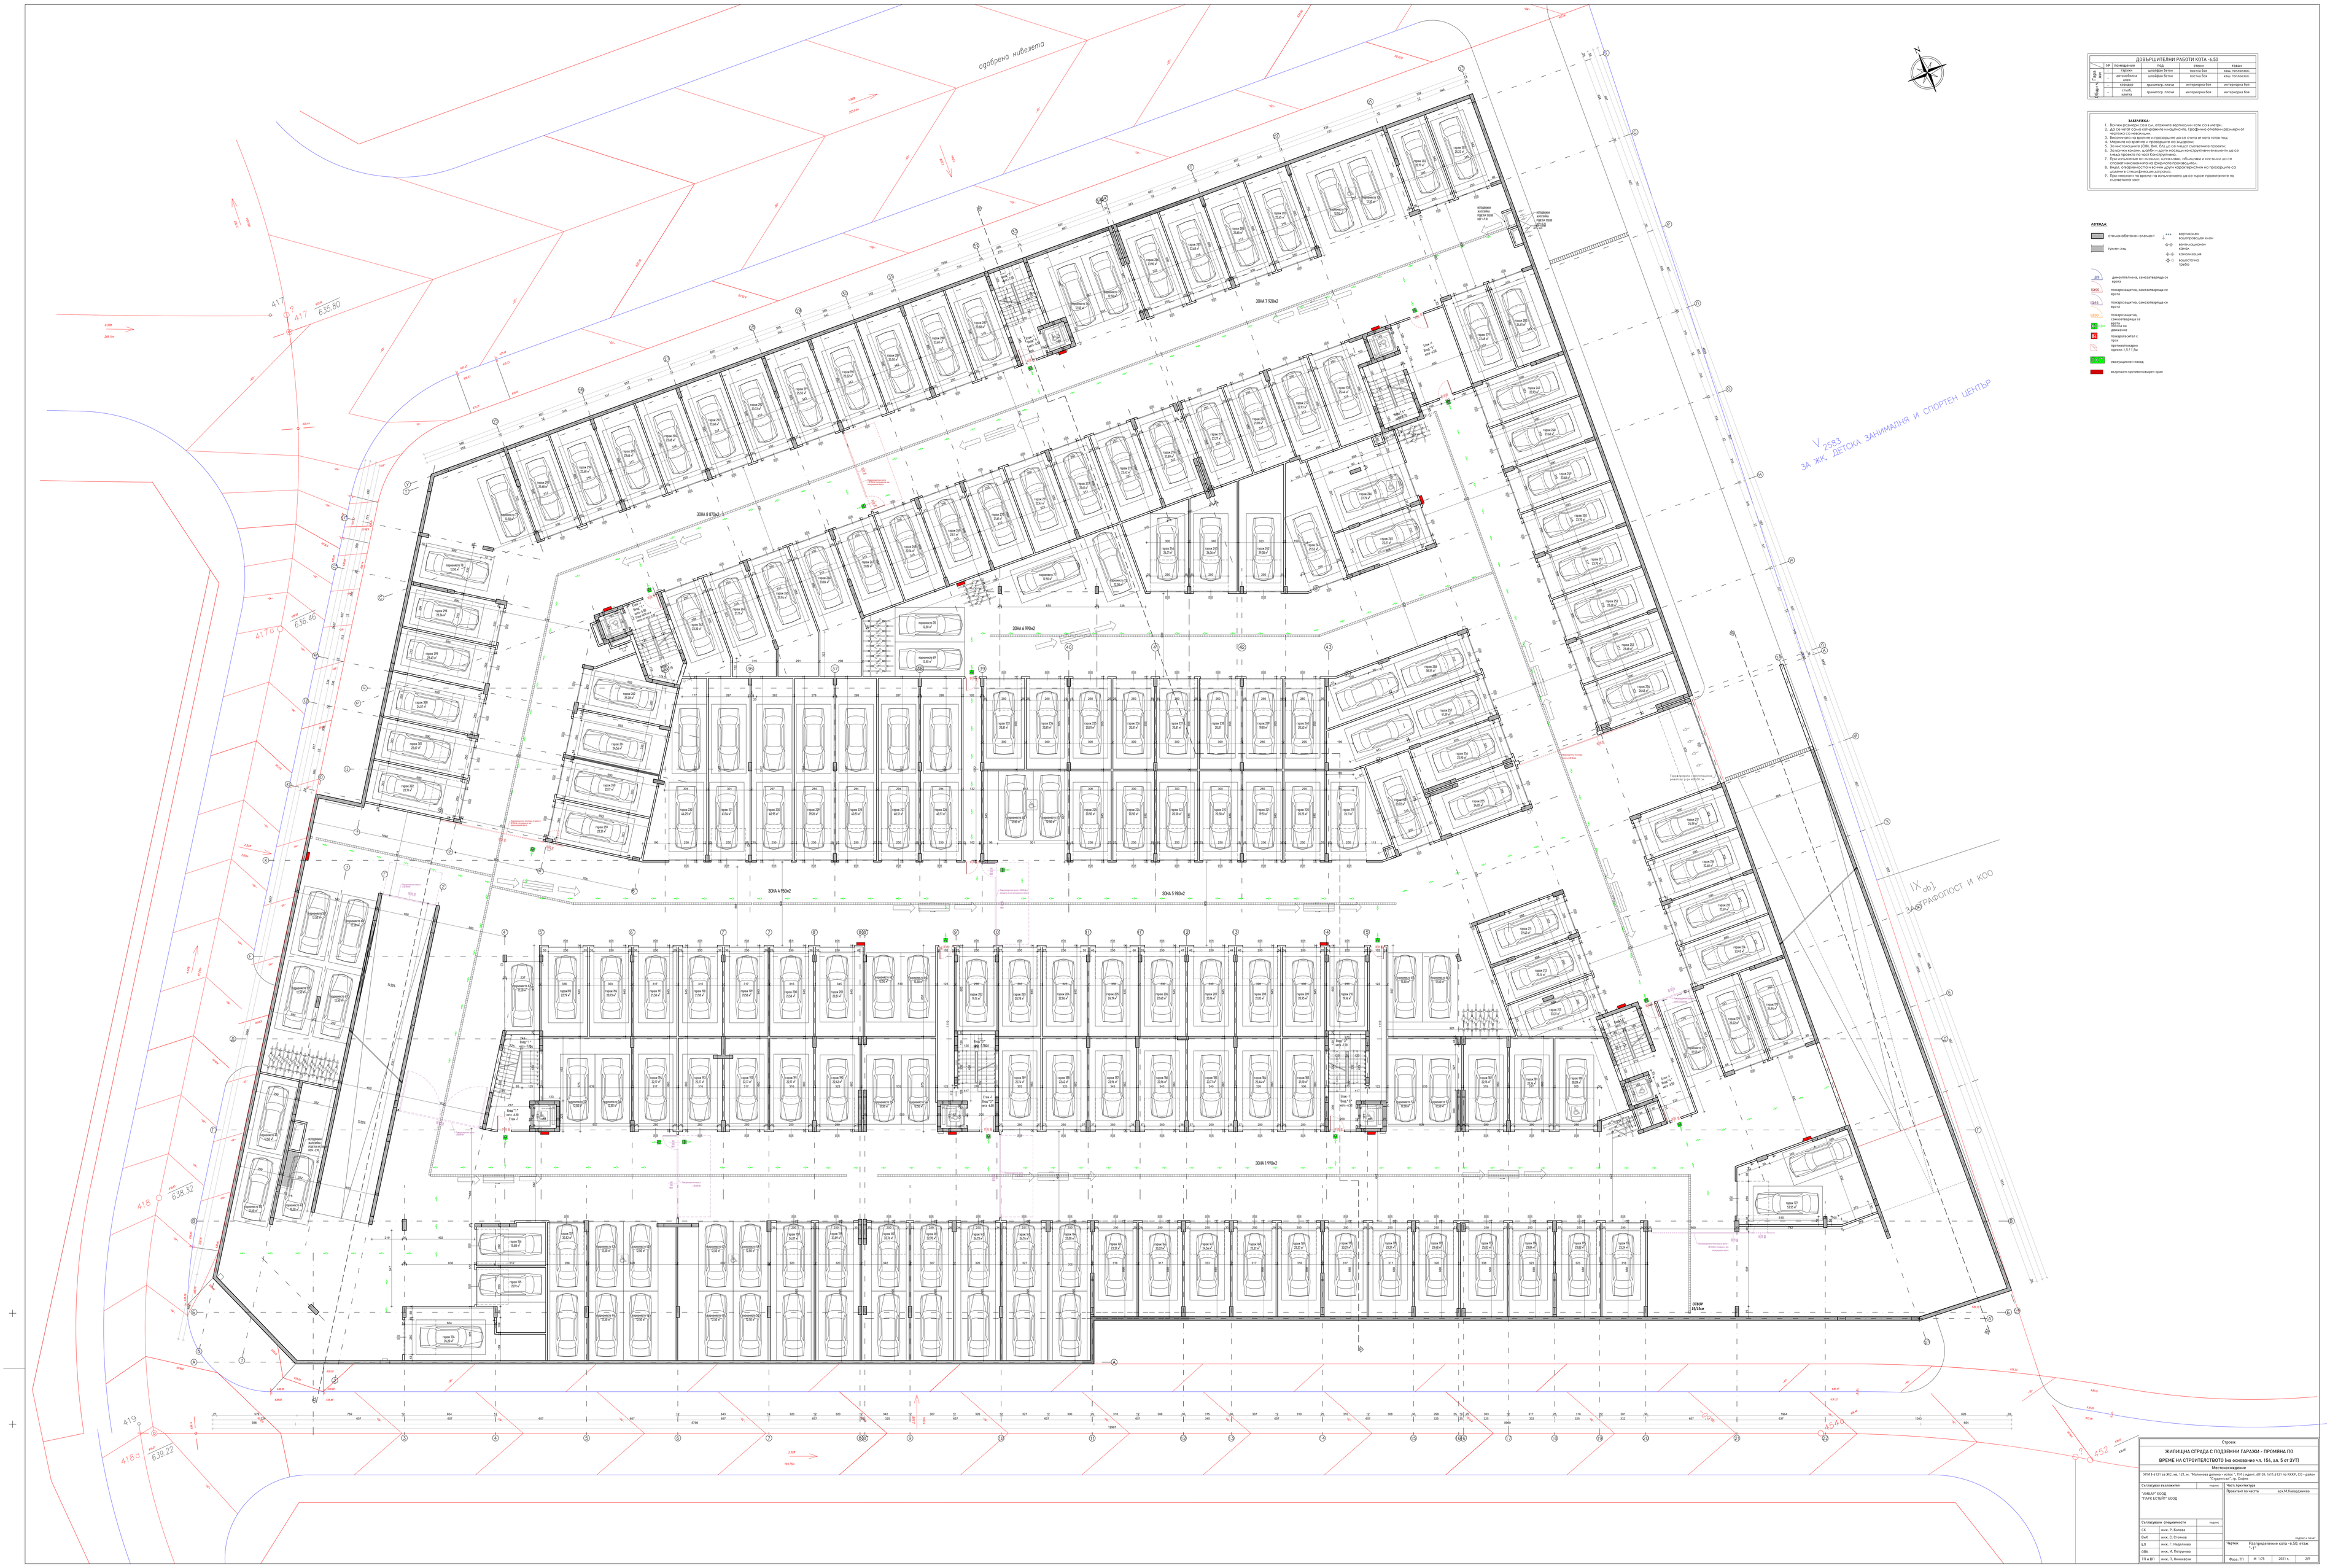

		ДОВЪРШИТЕЛНИ РАБОТИ КОТА -4.50			
Етаж	№	помещение	под	стени	тавани
Етаж -4	1	гараж	шлайфан бетон	листова бяла	кваз. топиномал.
	2	стаи за помпи	шлайфан бетон	листова бяла	кваз. топиномал.
	3	коридор	оранжев линии	интервюира бяла	интервюира бяла
	4	стълб. клетка	оранжев линии	интервюира бяла	интервюира бяла

ЗАБЕЛЕЖКА:

1. Всички размери, свързани с: отвореня вертикални асан.С0 в нагри..
2. Да се четат само размерите и котите.Графично отметени размери-от чертежа СО НЕВЕРЕНИ.
3. Всички отвори в плоча-проходите да се очертя от ксото-готов под;
4. Чекиране на арматура и проходите СО ВЫЖЕЛИ!
5. Зя инсталациите (ОВК, ВиК, ЕК) да се гледат съответните проекти.
6. Всички отвори в плоча-проходите,свързани с инсталациите-вентилации, да се гледат задължително по чертежите-конструкции.
7. При изчисленията по натоварвания, зареждания, обобщения и натоварвания да се гледат и чертежите-конструкции и инсталациите.
8. Всички отклонения и всички други корекционни-по проходите се водят и отнасящи се спецификациите допуска.
9. Всички размери-отвори-по-височината да се гледат проектирането по архитектурата-чертежите.

ЛЕГЕНДА:

- стоманобетонен елемент
- тухлен зид
- вертикален вентилационен канал
- вентилационен конус
- канализация
- водостоково тръбо
- декоративна, самостоятелна со врата
- пожарозащитна, самостоятелна со врата
- пожарозащитна, самостоятелна со врата
- пожарозащитна, самостоятелна со врата
- пожарна врата
- евакуационен изход
- пожарозащитен с ограничен праг
- противопожарен здраве 1,5 / 1,5м
- евакуационен изход
- вертрешно-противопожарен кран

Строеж

ЖИЛИЩНА СГРАДА С ПОДЕЗЕМНИ ГАРАЖИ - ПРОМЯНА ПО ВРЕМЕ НА СТРОИТЕЛСТВОТО (на основание чл. 154, ал. 5 от ЗУТ)

Местонахождение

УПИ II-6121 за ЖС, кв. 121, м. "Малинова долина - изток - " ПИ с адрес: 68134.1671.6121 по КККР, СО - район "Студентски", гр. Софии

Съгласували вложители	подпис
"ЗИКАР" ЕООД "ПАРК СТЕЛЕР" ЕООД	

Съгласували специалисти		подпис
СХ	инж. Р. Балева	
ВиК	инж. С. Стоянов	
ЕО	инж. Г. Недялкова	
ОВК	инж. Ж. Петрунова	
ПБ и ВП	инж. П. Николаев	

Чертил	
Проектант по части	арх.М.Кондаджиева
	подпис и печат

Чертеж	Разпределение кота -6.50, етаж "-1"			
Фаза: ТИ	М 1:75	2021 г.	ДЗ	