


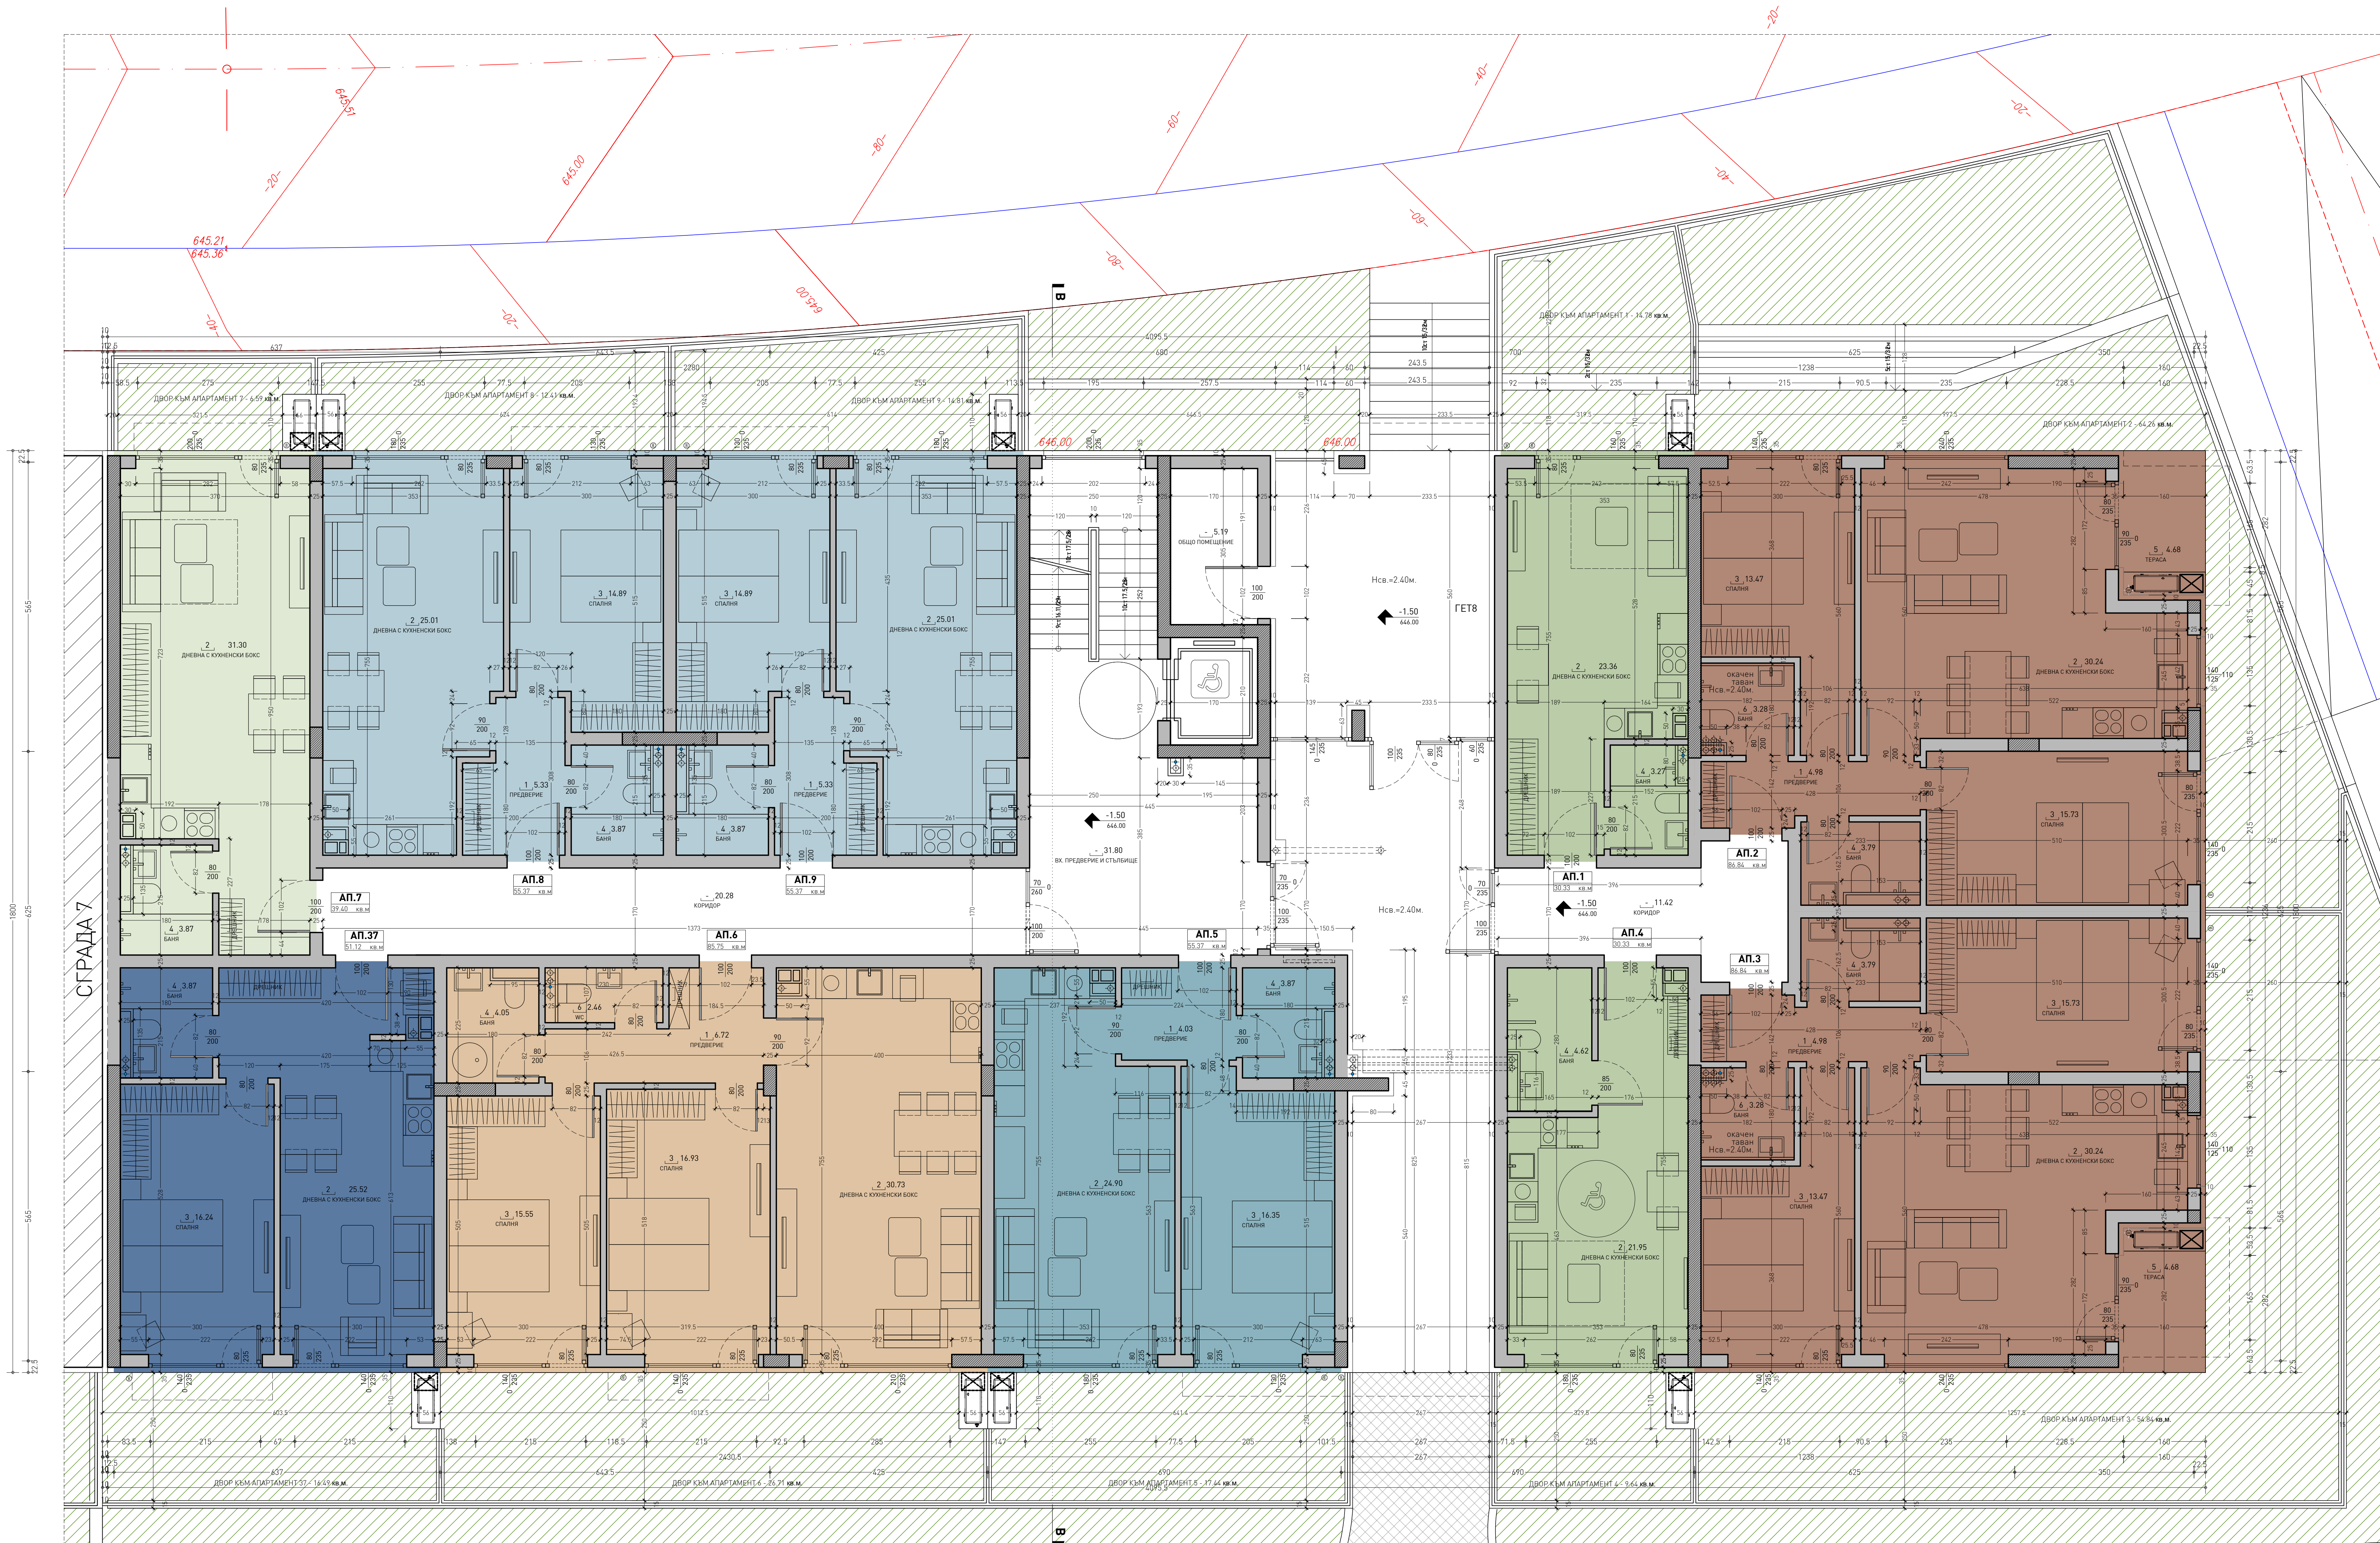

ДОВЪРШИТЕЛНИ РАБОТИ				
№	помещение	под	стени	таван
		гранитогр. плочи	интериорна боя	интериорна боя
2	дневна	ламиниран паркет	интериорна боя	интериорна боя
3	спалня	ламиниран паркет	интериорна боя	интериорна боя
4	бана	теракотни плочи	фансови пл. до 200 / влагуост. мазилка	влагоустойчива мазилка
5	тераса	мразоустойчиви гранитогр. плочи	фасадна мазилка	фасадна мазилка
6	wc	теракотни плочи	фансови пл. до 200 / влагуост. мазилка	влагоустойчива мазилка
-	склад	по осн. помещение	по осн. помещение	по осн. помещение
-	коридор	гранитогр. плочи	интериорна боя	интериорна боя
-	стълбищна клетка	гранитогр. плочи	интериорна боя	интериорна боя

- ЗАБЕЛЕЖКА:**
- Всички размери са в см, етажните вертикални коти са в метри.
 - Да се четат само котиروвете и надписите. Графично отчетени размери от чертежа са невалидни.
 - Височината на вратите и прозорците да се счита от кола готов под;
 - Мерките на вратите и прозорците са издварски;
 - За инсталациите (ОВ, ВК, ЕЛ) да се гледат съответните проекти;
 - За всички колони, шайби и други носещи конструктивни елементи да се гледа проекта по част конструктивна;
 - При изпълнение на мазилки, шпакловки, облицовки и настилки да се спазват изискванията на фирмата производител.
 - Видът, откритостта и всички други характеристики, са дадени в спецификация дорима.
 - При невности по време на изпълнението да се търсят проектантите по съответната част.

Съгласувал възложителят:		подпис
Проектант по частта		подпис
арх. М. Обрешков	МНОГОФАМИЛНИ ЖИЛИЩНИ СГРАДИ С ПОДЗЕМЕН ГАРАЖ	Стойков
Съгласували специалности		Местонахождение
СК	инж. Д. Стоилов	УТИ II, кв. 73, м. "Малинова долина"
ВК	инж. С. Стоилов	от 1-ва до 6-та част, район "Славейски" СО.
ЕЛ	инж. М. Иванов	Чертеж
ОВК	инж. И. Петрунова	Сграда 8
ТП и ВП	инж. П. Никоевски	Разпределение кота -1.50
Част: Арх. Фаз: ТП М 1:50		2025 г. 30/34