


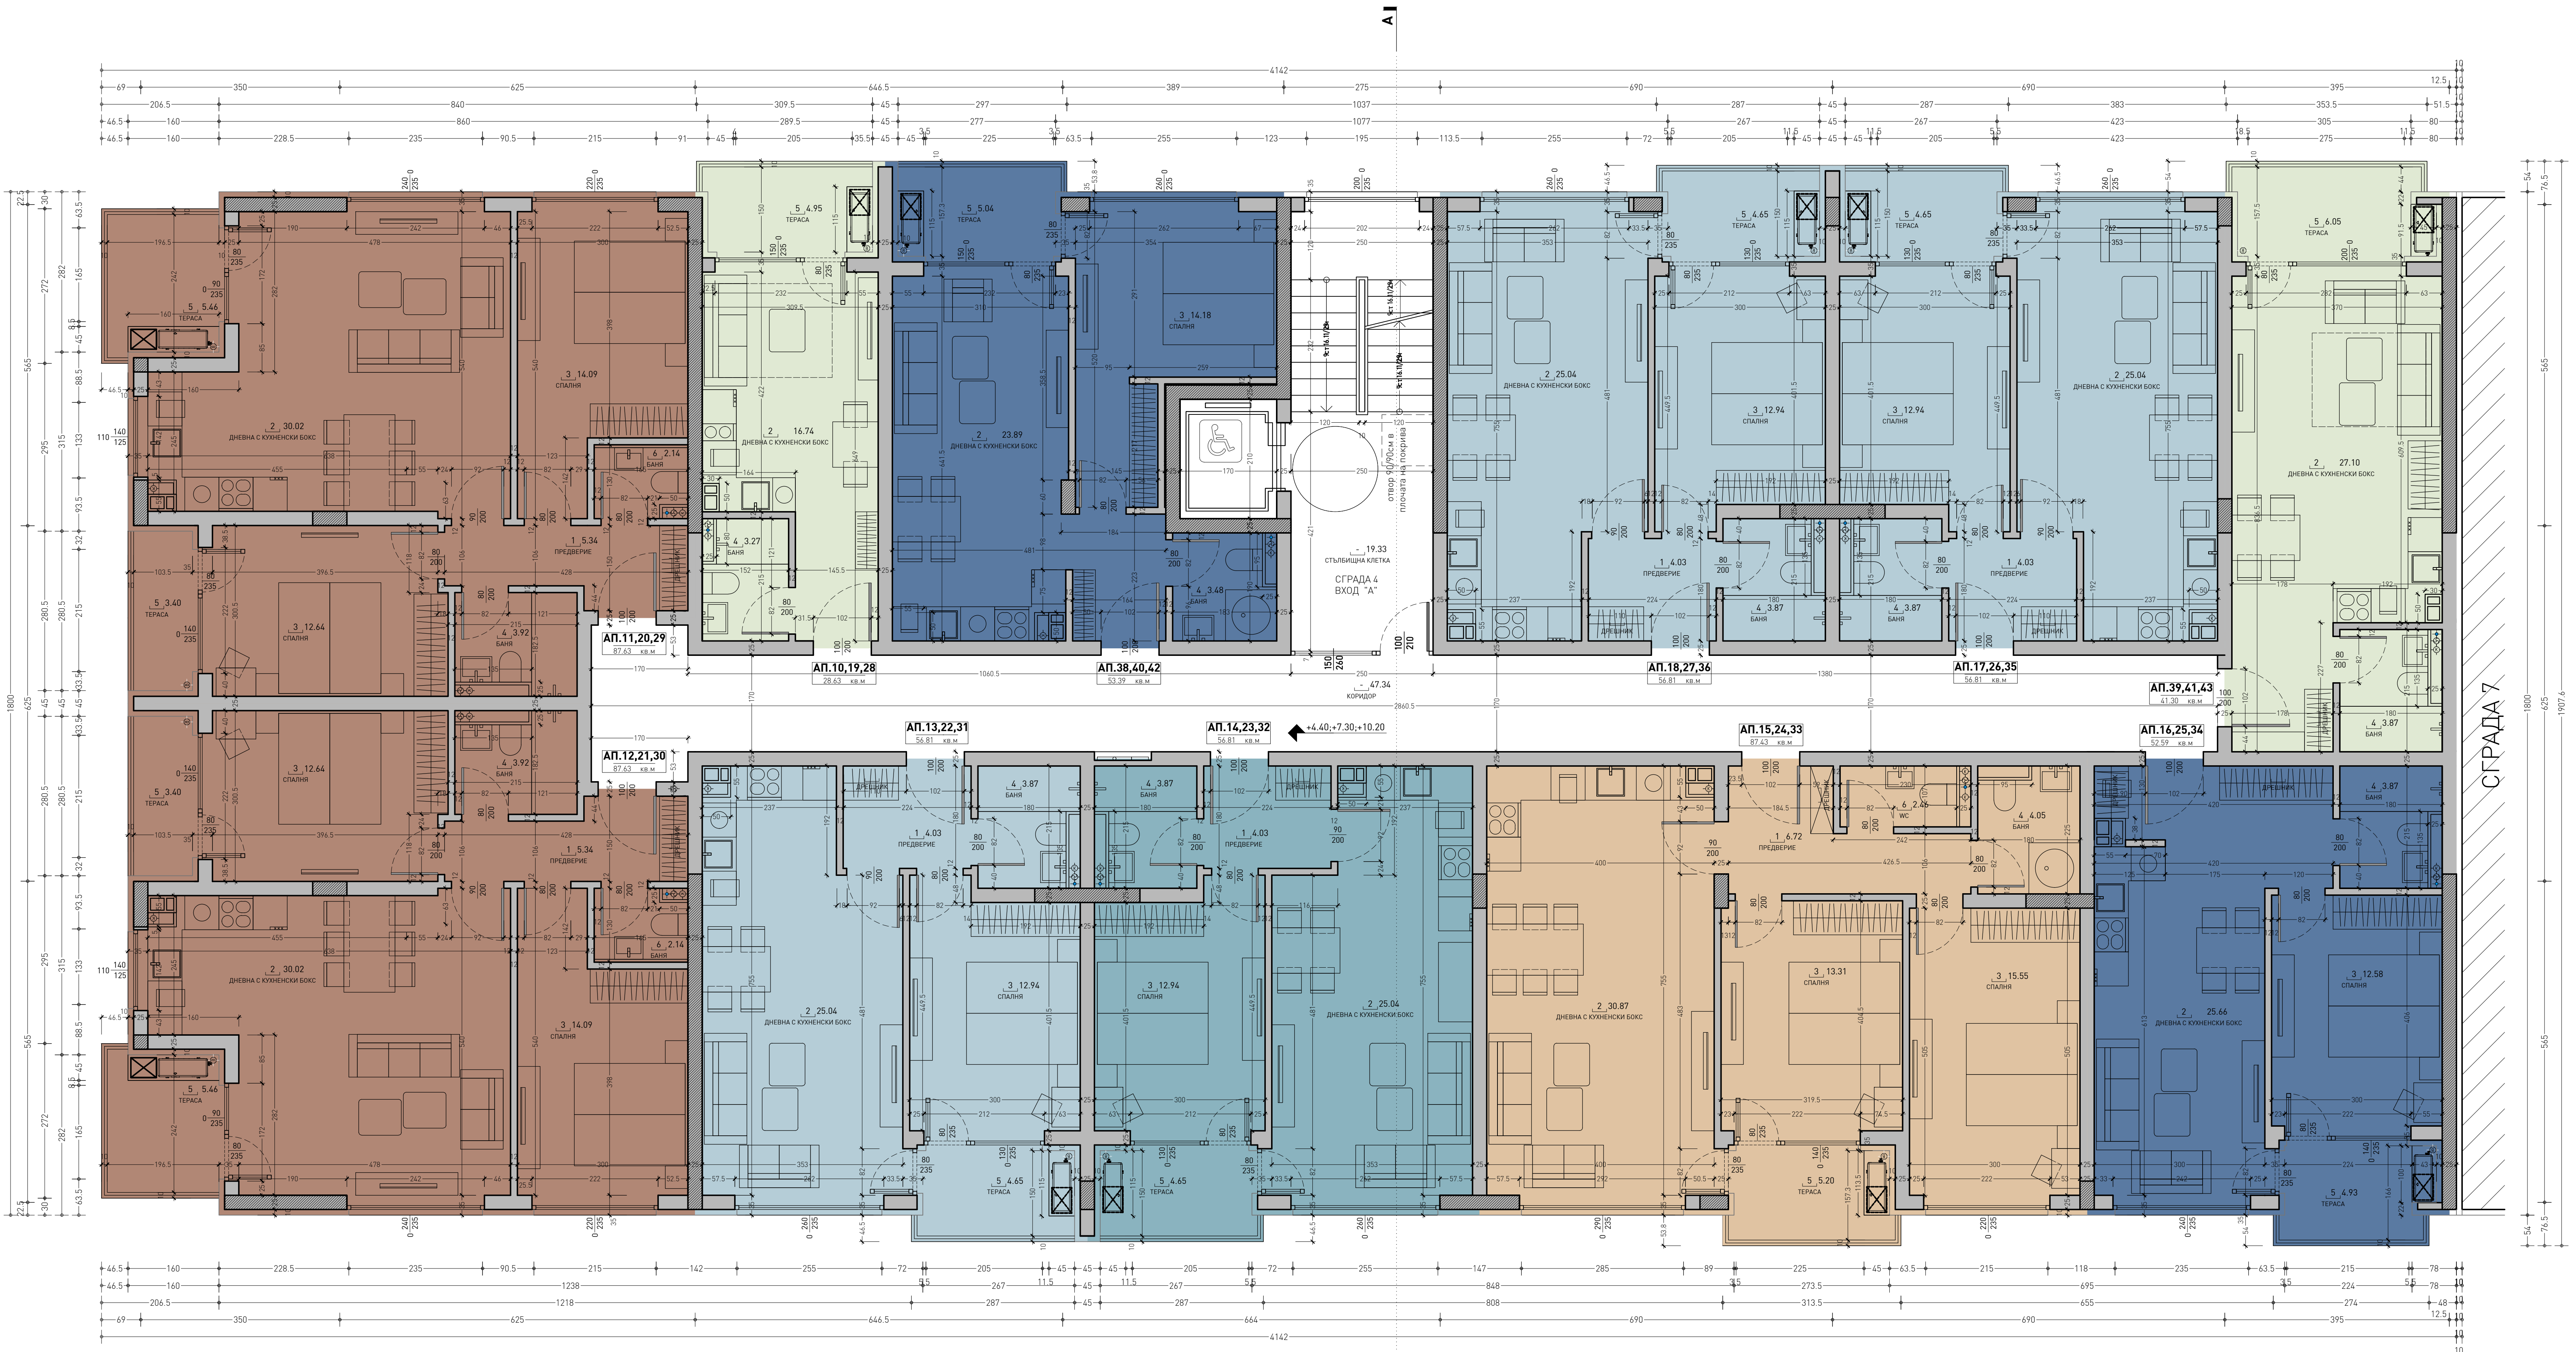

ДОВЪРШИТЕЛНИ РАБОТИ					
Апартаменти	№	помещение	под	стени	таван
	1	предверие	гранитогр. плочи	интериорна боя	интериорна боя
	2	дневна	ламиниран паркет	интериорна боя	интериорна боя
	3	спалня	ламиниран паркет	интериорна боя	интериорна боя
	4	бана	теракотни плочи	фаянсови пл. до 200 / влагоуст. мазилка	влагоустойчива мазилка
	5	тераса	мразоустойчиви гранитогр. плочи	фасадна мазилка	фасадна мазилка
Общи части	6	wc	теракотни плочи	фаянсови пл. до 200 / влагоуст. мазилка	влагоустойчива мазилка
	-	склад	по осн. помещение	по осн. помещение	по осн. помещение
	-	коридор	гранитогр. плочи	интериорна боя	интериорна боя
	-	стъпбищна клетка	гранитогр. плочи	интериорна боя	интериорна боя

- ЗАБЕЛЕЖКА:**
- Всички размери са в см, етажните вертикални коти са в метри.
 - Да се четат само котировките и надписите. Графично отчетени размери от чертежа са невалидни.
 - Височината на вратите и прозорците да се счита от кога готов под;
 - Мерките на вратите и прозорците са зидарски;
 - За инсталациите (ОВ ВК ЕП) да се гледат съответните проекти;
 - За всички колони, шайби и други носещи конструктивни елементи да се гледа проекта по част конструктивна.
 - При изпълнение на мазили, шпакловки, облицовки и настилки да се спазват изискванията на фирмата производител.
 - Бидът, отворемостта и всички други характеристики, са дадени в спецификация диграма.
 - При неясноти по време на изпълнението да се търсят проектантите по съответната част.

Съгласувал възложител:		подпис
1."СОФБУЛТРЕЙД-22" ЕООД		
Проектант по частта	подпис	Строиж
арх.М. Обрешков		МНОГОФАМИЛНИ ЖИЛИЩНИ СГРАДИ С ПОДЗЕМЕН ГАРАЖ
Съгласували специалности		Местонахождение
СК	инж. Д. Стоилов	УПИ №140 кв. 73, м."Малинова долина
ВК	инж. С. Стоилов	от 1-ва до 6-та част", район
ЕП	инж.М. Иванов	"Студентски" СО,
ОВК	инж. И. Петрунова	Чертеж
ТП и ВП	инж. П. Николевски	Сграда 6
Разпределение коти +4.40;+7.30;+10.20		
Част: Арх.		Фаз: ТП
М 1:50		2025 г. 24/04