


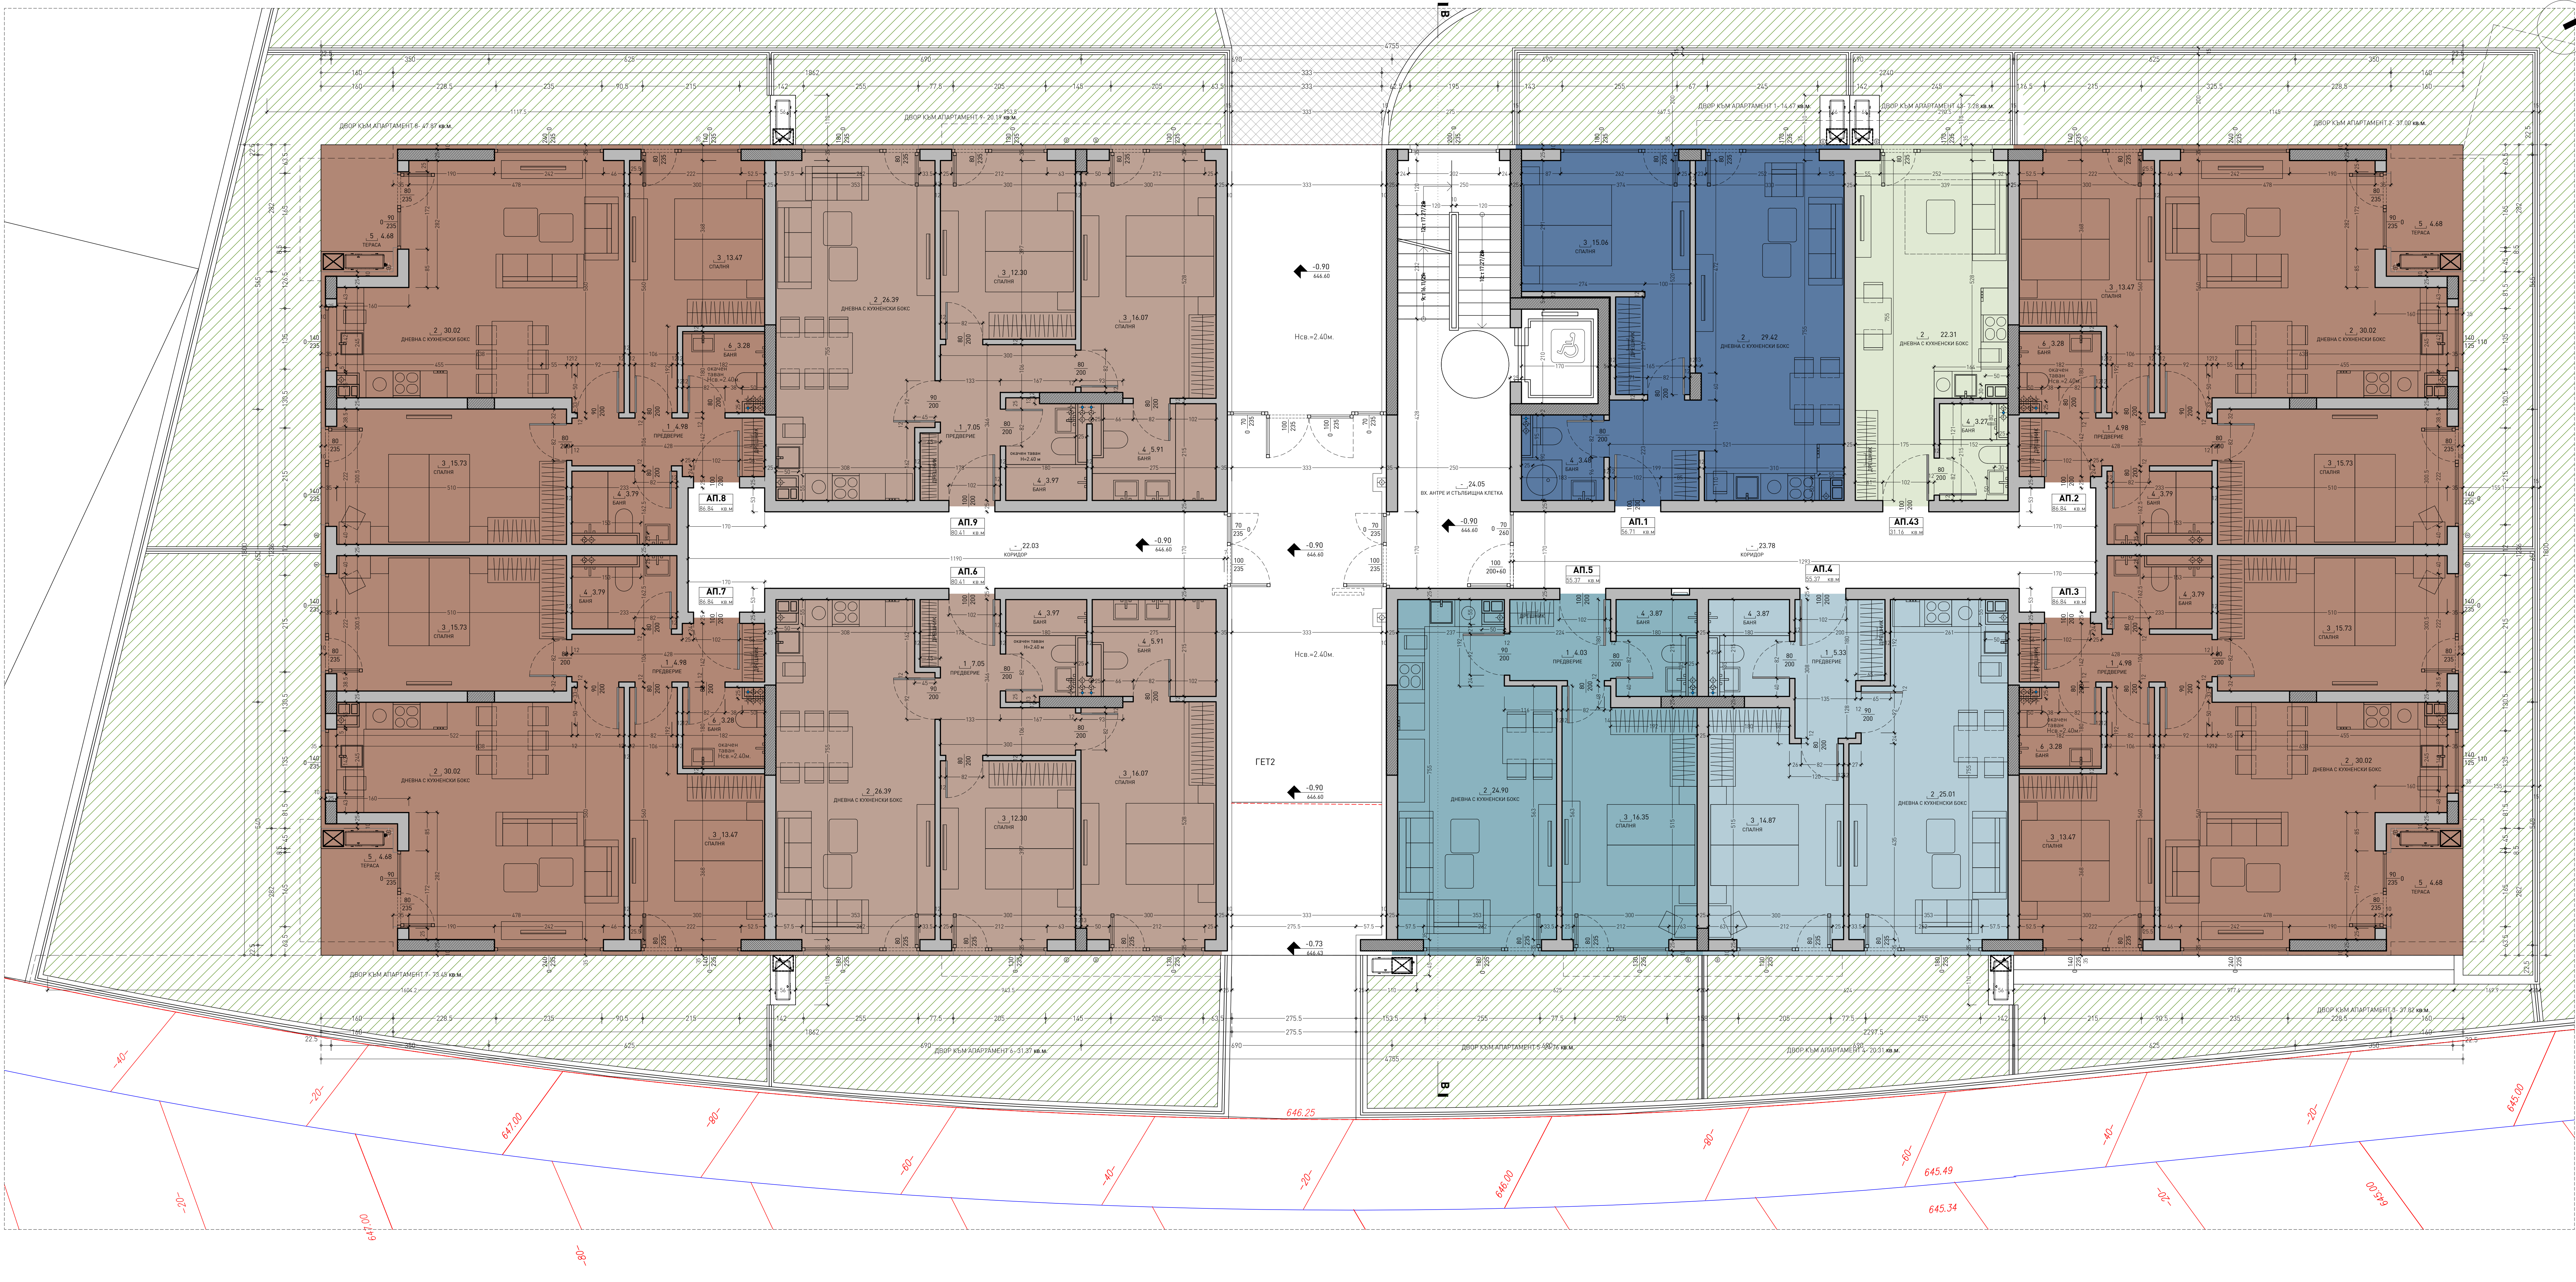

ДОВЪРШИТЕЛНИ РАБОТИ				
Общи части	№	помещение	под	
			стен	таван
Апартаменти	1	предверие	гранитогр. плочи	интериорна боя
	2	дневна	ламиниран паркет	интериорна боя
	3	спалня	ламиниран паркет	интериорна боя
	4	бана	теракотни плочи	фаянсови пл. до 200 / влагуост. мазилка
	5	тераса	мразоустойчиви гранитогр. плочи	фасадна мазилка
	6	wc	теракотни плочи	фаянсови пл. до 200 / влагуост. мазилка
Общи части	-	склад	по осн. помещение	по осн. помещение
	-	коридор	гранитогр. плочи	интериорна боя
	-	стълбищна клетка	гранитогр. плочи	интериорна боя

- ЗАБЕЛЕЖКА:**
- Всички размери са в м. етатините вертикални коти са в метри.
 - Да се четат само котировките и надписите. Графично отчетени размери от чертежа са невалидни.
 - Височината на вратите и прозорците да се счита от кота готов под.
 - Мерките на вратите и прозорците са заидарок.
 - За инсталациите (ОВ, В, ЕП) да се гледат съответните проекти.
 - За всички колони, шайби и други носещи конструктивни елементи да се гледа проекта по част конструктивна.
 - При изпълнение на мазилки, шпакловки, облицовки и настилки да се спазват изискванията на фирмата производител.
 - Видът, откритостта и всички други характеристики, са дадени в спецификация доръма.
 - При неясноти по време на изпълнението да се търсят проектантите по съответната част.

Съгласувал възложител:		подпис
Проектант по часта		
арх. М. Обрешков	подпис	Строеж
Съгласували специалности		Многофамилни жилищни сгради с подземен гараж
СК	инж. Д. Стойков	УТИ II, III кв. 73, м. "Малинова долина"
Вик	инж. С. Стоянов	от I кв. до 6-та част", район "Съединение" СО.
ЕП	инж. М. Иванов	Четвърт
ОВК	инж. И. Петрунова	Сграда 2
ТП и ВП	инж. П. Николески	Разпределение кота -0.90
Част: Арх. Фаз: ТП		М 1:50 2025 г. 7/34