


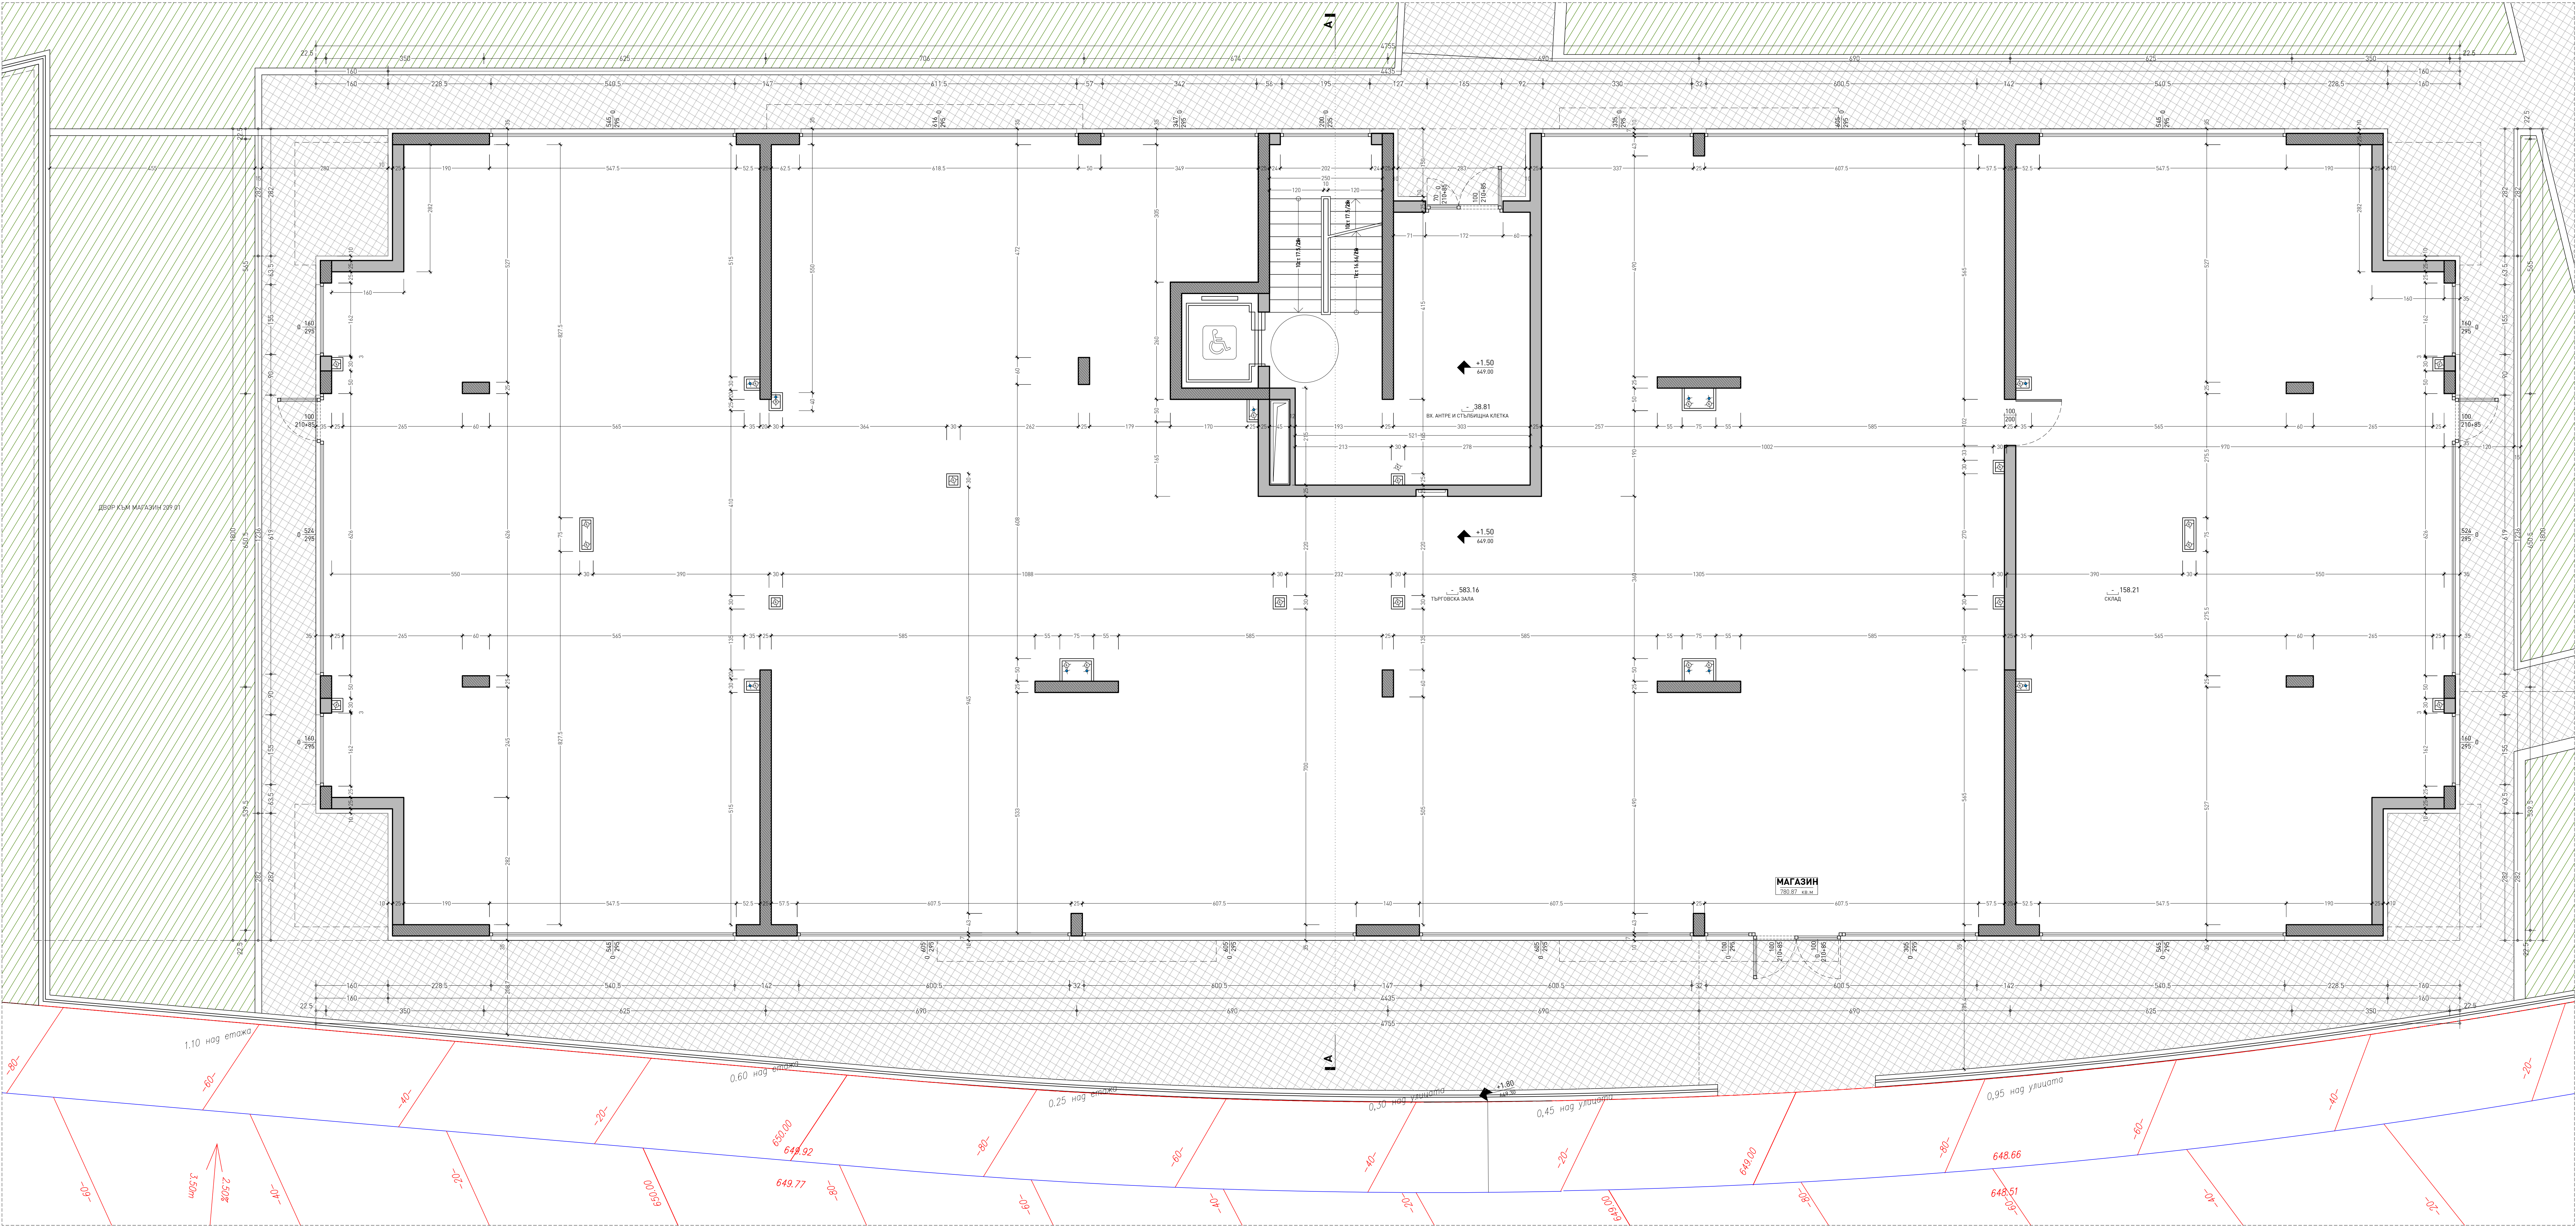

ДОВЪРШИТЕЛНИ РАБОТИ				
Апартаменти	№	помещение	под	стени
	1	предверие	гранитогр. плочи	интериорна боя
	2	дневна	ламиниран паркет	интериорна боя
	3	спалня	ламиниран паркет	интериорна боя
	4	баня	теракотни плочи	фавновси пл. до 200 / влагуост. мазилка
	5	тераса	мразоустойчиви гранитогр. плочи	фасадна мазилка
Общи части	6	wc	теракотни плочи	фавновси пл. до 200 / влагуост. мазилка
	-	склад	по осн. помещение	по осн. помещение
	-	коридор	гранитогр. плочи	интериорна боя
	-	стълбищна клетка	гранитогр. плочи	интериорна боя

- ЗАБЕЛЕЖКА:**
- Всички размери са в см., етажните вертикални коти са в метри.
 - Да се четат само котиrowите и надписките. Графично отчетени размери от чертежа са невалидни.
 - Височината на вратите и прозорците да се считат от кота готов под.
 - Мерките на вратите и прозорците са за дварски.
 - За инсталациите (ОВ, ВК, ЕЛ) да се гледат съответните проекти.
 - За всички колони, шайби и други носещи конструктивни елементи да се гледа проекта по част конструктивна.
 - При изпълнение на мазилки, напхловки, облицовки и настилки да се спазват изискванията на фирмата производител.
 - Видът, откваремостта и всички други характеристики, са дадени в спецификация дограма.
 - При неясноти по време на изпълнението да се търсят проектантите по съответната част.

Съгласувал възложител:		подпис
1."СОФБУЛТРЕЙД-22" ЕООД		
Проектант по частта	подпис	Строеж
арх. М. Обрешков		МНОГОФАМИЛНИ ЖИЛИЩНИ СГРАДИ С ПОДЗЕМЕН ГАРАЖ
Съгласували специалности		Местонахождение
СК инж. Д. Стойков		УТИ II_300 кв. 73, м. "Малинова долина
ВК инж. С. Стоянов		от 1-ва до 6-та част", район
ЕЛ инж. М. Иванов		"Съединител" СО.
ОВК инж. И. Петрунова		Чертеж
ТП и ВП инж. П. Николески		Сграда 1
		Разпределение кота +1.50
Част: Арх. / Фаз: ТП		М 1:50 2025 г. 3/34