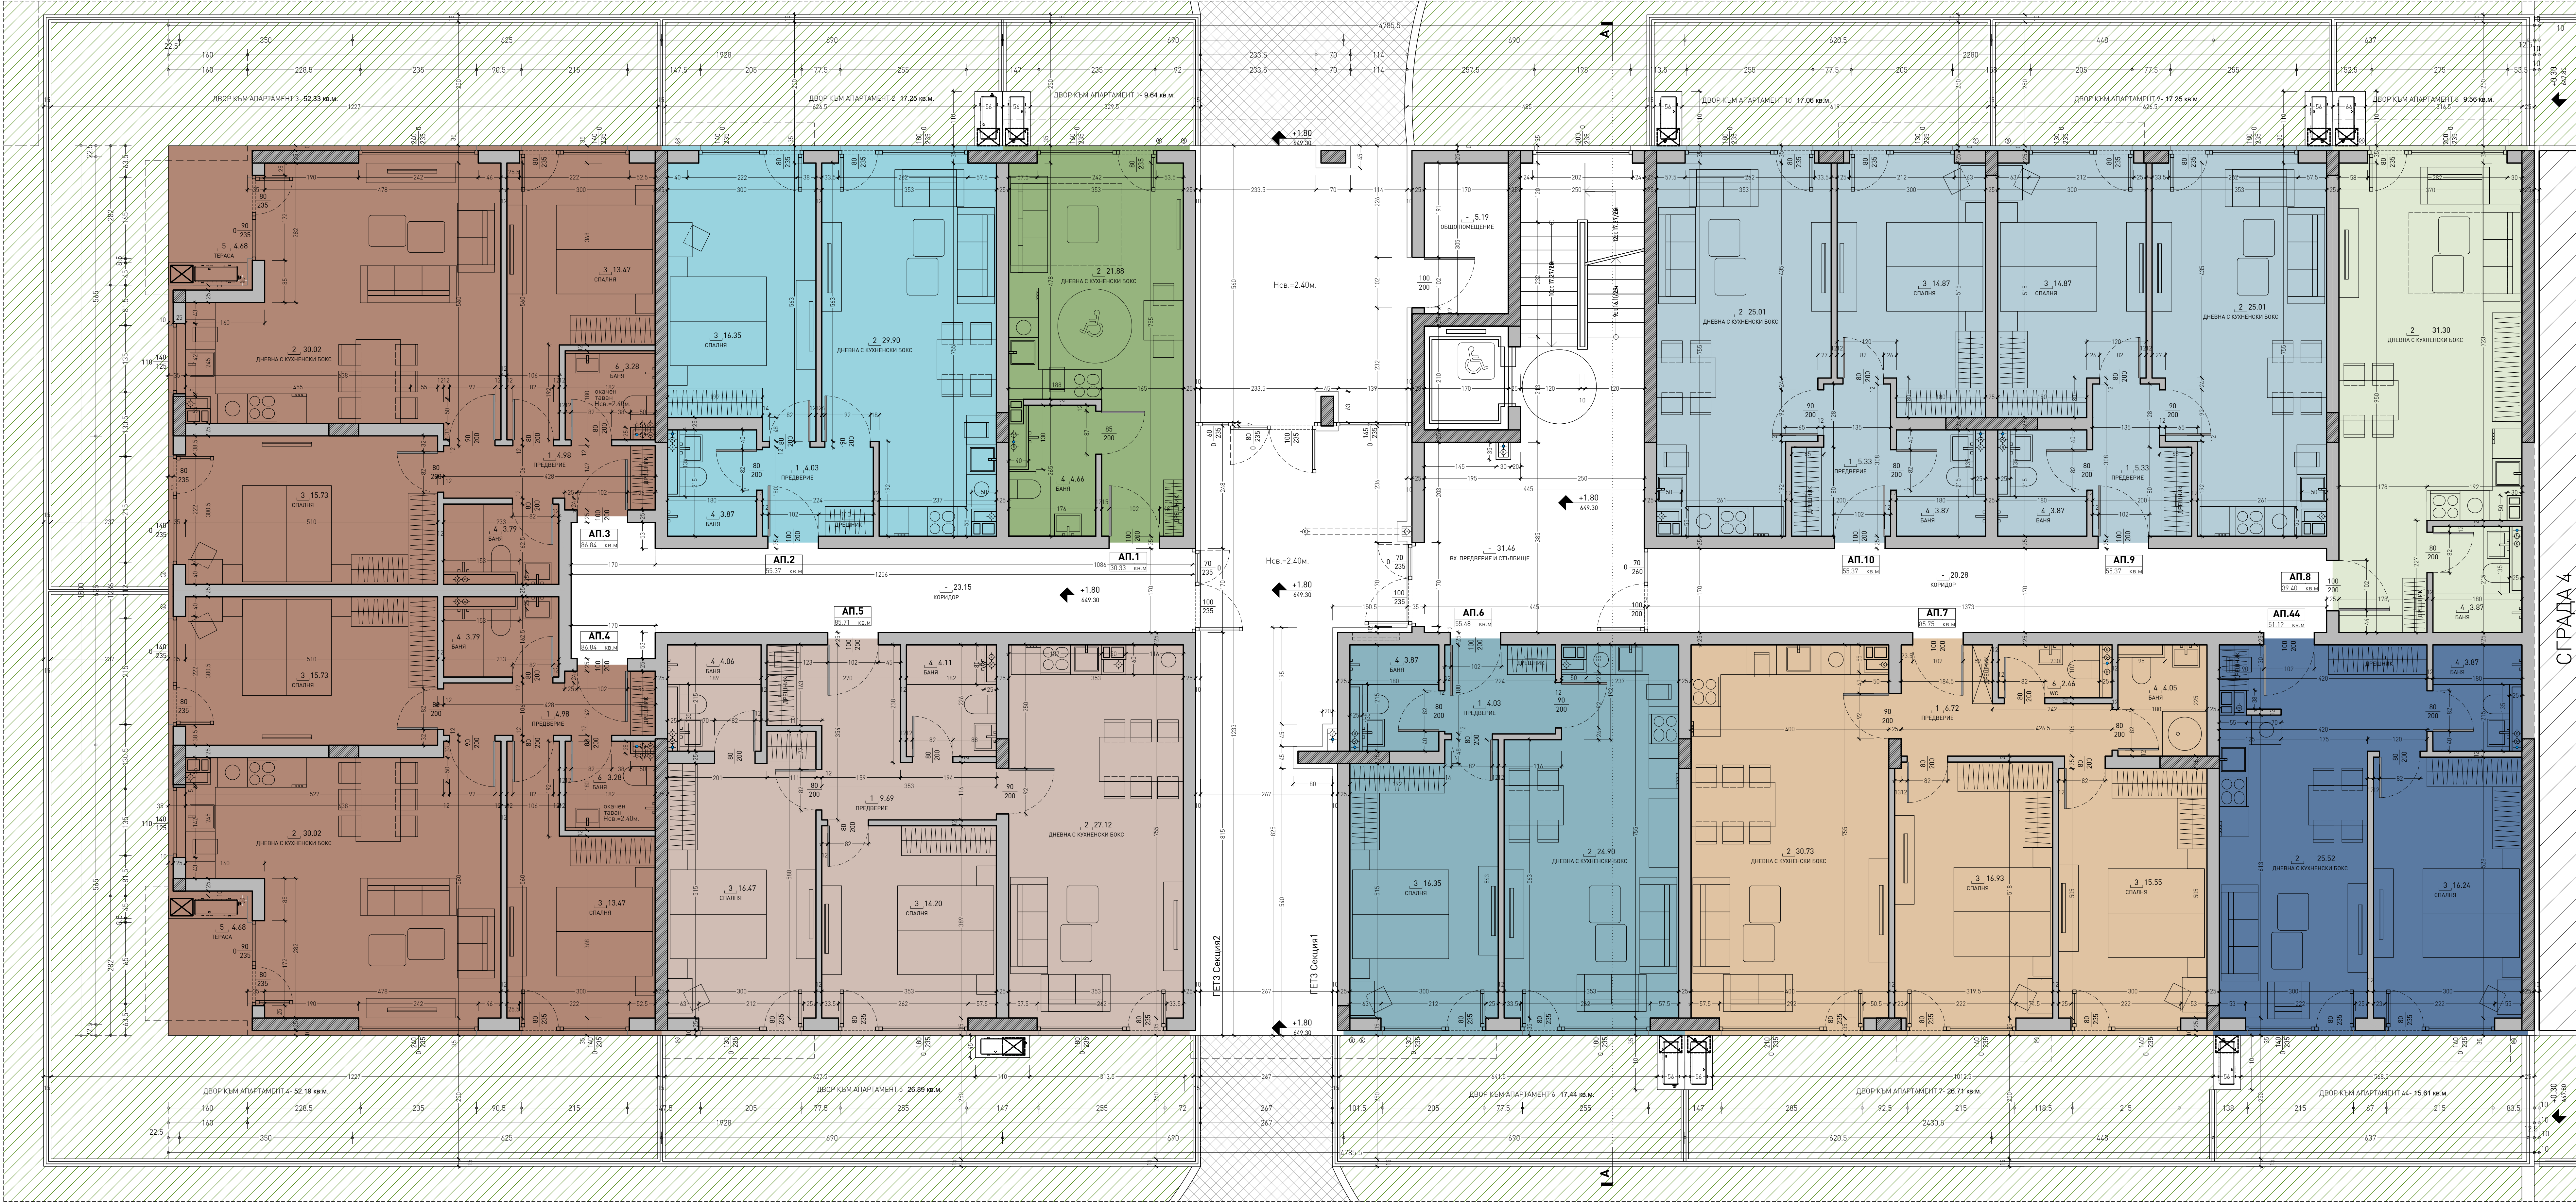


12.5

54.5

1800

425

565

22.5

10















ДОВЪРШИТЕЛНИ РАБОТИ				
№	помещение	под		
		стени		
1	предверие	таван		

- ЗАБЕЛЕЖКА:**
- Всички размери са в см, етажните вертикални коти са в метри.
 - Да се четат само котировките и надписите. Графично отчетени размери от чертежа са невалидни.
 - Височината на вратите и прозорците да се счита от кота готов под.
 - Мерките на вратите и прозорците са заидарски.
 - За инсталациите (ОВК, ЕП) да се гледат съответните проекти.
 - За всички колони, шайби и други носещи конструктивни елементи да се гледа проекта по част конструктивна.
 - При изпълнение на мазилки, шпакловки, облицовки и настилки да се спазват изискванията на фирмата производител.
 - Видът, отваремостта и всички други характеристики, са дадени в спецификация дограма.
 - При неясноти по време на изпълнението да се търсят проектантите по съответната част.

Съгласуван възложител:		подпис
1. "СОФУЛТРЕЙД-22" ЕООД		
Проектант по частта		Строител
арх. М. Обрешков		МНОГОФАМИЛНИ ЖИЛИЩНИ СТРАДИ С ПОДЗЕМЕН ГАРАЖ
Съгласували специалности		Местонахождение
СК	инж. Д. Стойлов	УТИЦ, кв. 73, м. "Малинова долина"
ВК	инж. С. Стойлов	оп. 1-ва до 6-та част, район "Студенски" СО,
ЕП	инж. М. Иванов	Чертеж
ОВК	инж. И. Петрунова	Страна 3
ТП и ВП	инж. П. Николски	Разпределение кота +1.80
Част: Арх. Фаз: ТП М 1:50 2025 г. 11/04		