



- ЗАБЕЛЕЖКА:**
- Всички размери са в см, етажните вертикални коти са в метри.
 - Да се четат само катодрските и надписите. Графично означени размери от чертежа са необходими.
 - Височината на брашата и прозорците да се счита от кота гласа под.
 - Нервите на брашата и прозорците са заборски.
 - За изплатишане (08.06.2017) да се гледат съответните проекти.
 - За всички колони, шайби и други несещи конструктивни елементи да се гледа проекцията по част конструктивна.
 - При изпълнение на мазилки, шпакловки, облицовки и настилки да се спазват изискванията на фирмата производител.
 - При неясноти по време на изпълнението да се търсят правотворните на съответната част.

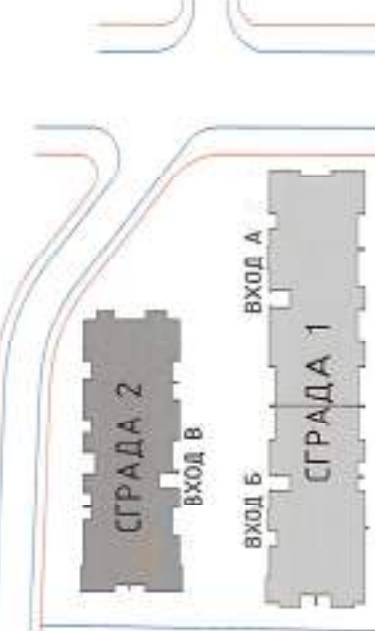

ВЪЗЛОЖИТЕЛ/CLIENT: "ХОУМНОВЕИТ" ЕООД	ОБЕКТ/PROJECT NAME: ДВА БРОЯ МНОГОБАВИЛНИ ЖИЛИЩНИ СТРАДИ С ПОДЗЕМЕН ГАРАЖ	ПОДЪЕМ/PROJECT NAME: СТРАДА 2 - ВХОД В	МЕСТОПОЛОЖЕНИЕ/PROJECT LOCATION: УПИ I - 2240, кв. 68, м. "Малинова долина", район Студентски, СО ПИ с ид. 68134.1609.2240 по ККРР	ЧАСТ / SECTOR: АРХИТЕКТУРА / ARCHITECTURE	ПРОЕКТАНТ / DESIGNER: АРХ. АНГЕЛ ЕНКИН	ПРОЕКТАНСКА ПРАВОМОЩНОСТ / STAMP: ПРОЕКТАНСКА ПРАВОМОЩНОСТ АРХ. АНГЕЛ ЕНКИН 09.09.2024	ЧЕРТЕЖ / DRAWING: РАЗПРЕДЕЛЕНИЕ ЧЕТВЪРТИ ЕТАЖ, КОТА +8.85	СЪГЛАСОВАНИ / IN COORDINATION WITH: ДИРЕКТОР НА ПРОЕКТА ИНЖ. ТОДОР ПЕТРОВИЧ ИНЖ. ТОДОР ПЕТРОВИЧ ИНЖ. СТОЯН СТОЯНОВ ИНЖ. ИРИНА ПЕТРОВА ИНЖ. ПЕНЧО НИКОЛОВСКИ ПРОЕКТИРОВАТЕЛСТВО И ЕКСПЛУАТАЦИЯ / LAYOUT ПРОЕКТИРОВАТЕЛСТВО И ЕКСПЛУАТАЦИЯ / LAYOUT ИНЖ. ЕВТИМ ЕВТИМОВ	ТЕХНИЧЕСКИ ПРОЕКТ / TECHNICAL DESIGN ЕТАЖ / PHASE: МАШАБ / SCALE: 1:75	РЕВИЗИИ / REVISIONS: ДАТА / DATE: 09/2024	ЛИСТ / SHEET: 16
---	--	---	---	--	---	--	---	---	---	---	---------------------

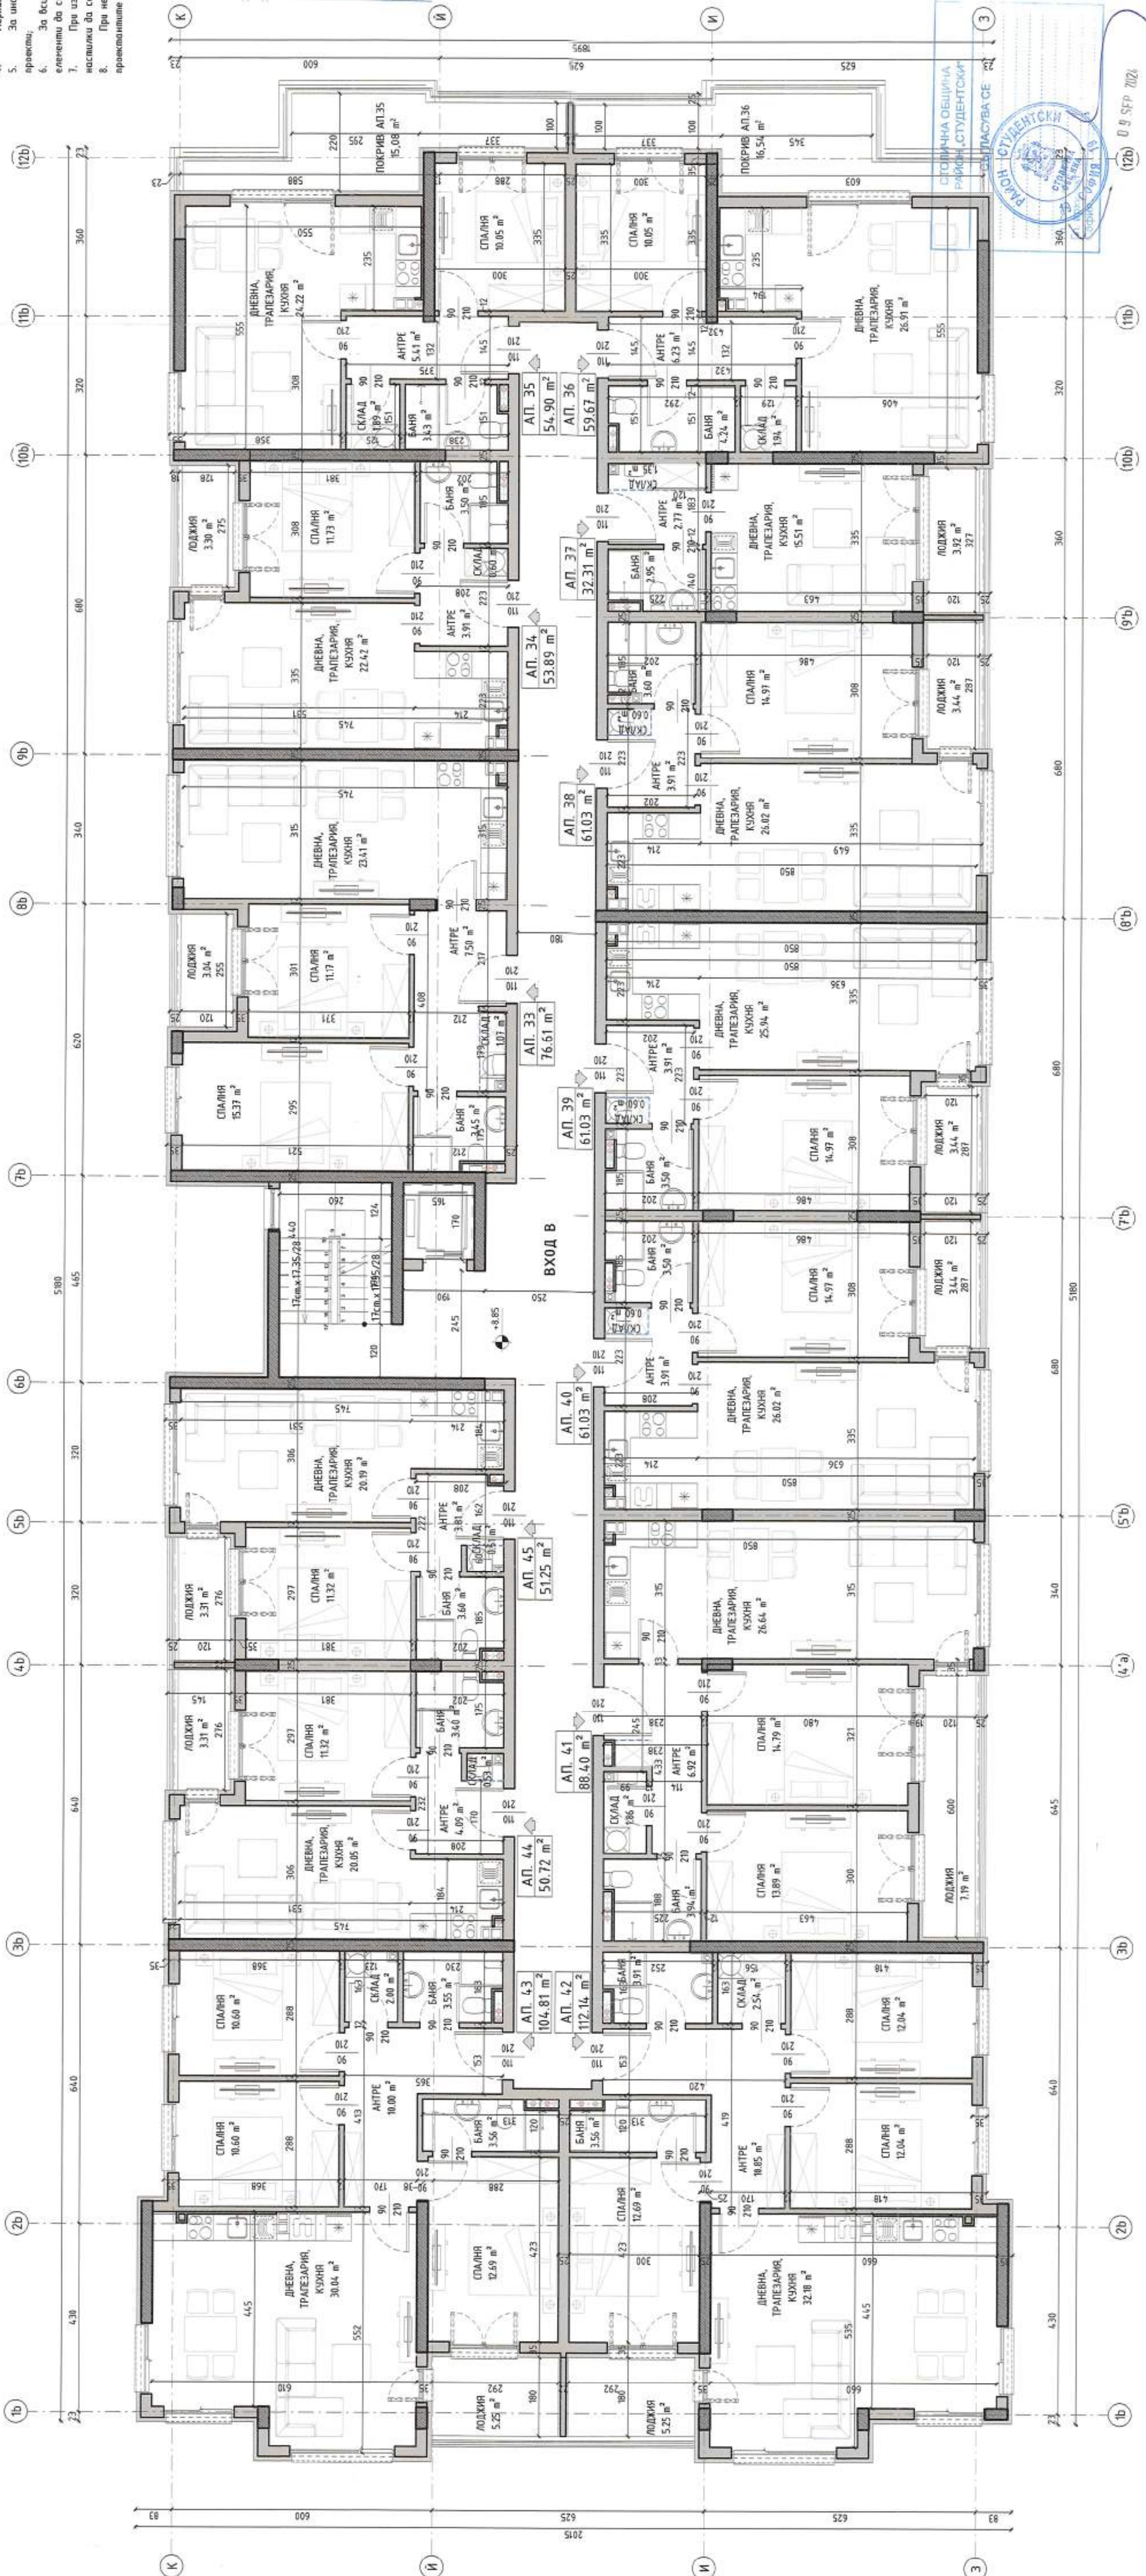

РАЗПРЕДЕЛЕНИЕ КОТА +8.85