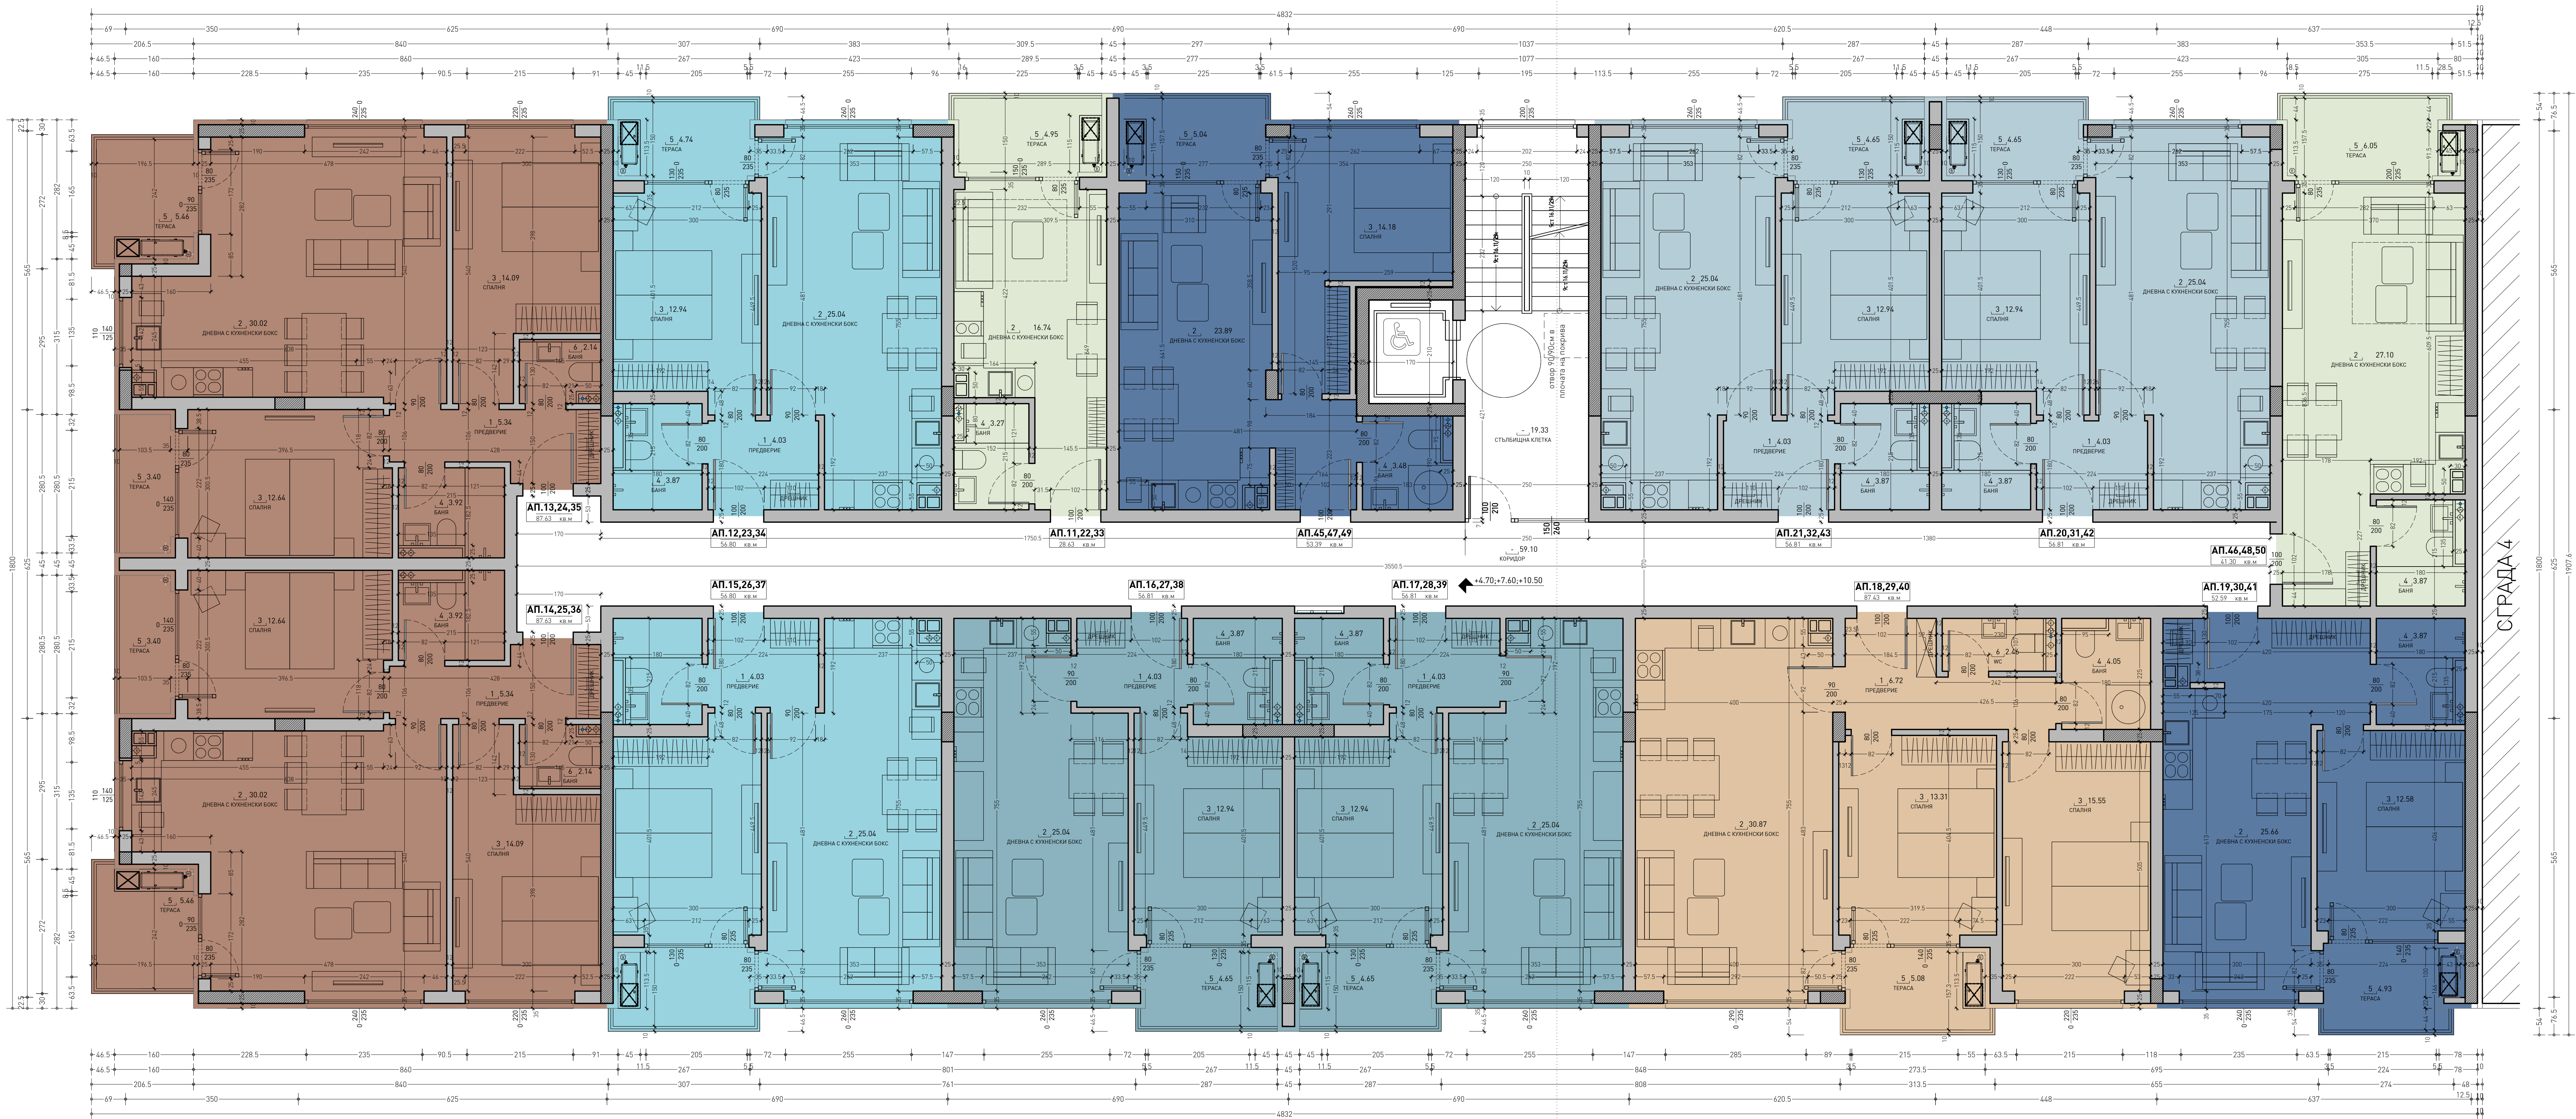


ЛЕГЕНДА:			
	стоманобетонен елемент		вертикален водопроводен клон
	тухлен зид		вентилационен канал
	топлоизолация EPS		канализация
	парамет		водосточна тръба
			димостоводен канал

ДОВЪРШИТЕЛНИ РАБОТИ				
№	помещение	под		
		гранитогр. плочи	стени	таван
1	предверие	гранитогр. плочи	интериорна боя	интериорна боя
2	дневна	ламиниран паркет	интериорна боя	интериорна боя
3	спалня	ламиниран паркет	интериорна боя	интериорна боя
4	бана	теракотни плочи	фансови пл. до 200 / влагост. мазилка	влагостойчива мазилка
5	тераса	мразоустойчиви гранитогр. плочи	фасадна мазилка	фасадна мазилка
6	wc	теракотни плочи	фансови пл. до 200 / влагост. мазилка	влагостойчива мазилка
-	склад	по осм. помещение	по осм. помещение	по осм. помещение
-	коридор	гранитогр. плочи	интериорна боя	интериорна боя
-	стълбищна клетка	гранитогр. плочи	интериорна боя	интериорна боя

ЗАБЕЛЕЖКА:

- Всички размери са в см, етажните вертикални коти са в метри.
- Да се четат само котировките и надписите. Графично отчетени размери от чертежа са невалидни.
- Височината на вратите и прозорците да се счита от kota готов под.
- Мерките на вратите и прозорците са зидарски.
- За инсталациите (ОВ,К,ЕЛ) да се гледат съответните проекти.
- За всички колони, шайби и други носещи конструктивни елементи да се гледа проекта по част конструктивна.
- При изпълнение на мазили, шпакловки, облицовки и настилки да се спазват изискванията на фирмата производител.
- Видът, отваремостта и всички други характеристики, са дадени в спецификация дограма.
- При неясноти по време на изпълнението да се търсят проектантите по съответната част.

Съгласувал възложителят:		подпис
1."СОФБУЛТРЕЙД-22" ЕООД		
Проектант по частта	подпис	Строитеж
арх.М. Обрешков		МНОГОФАМИЛНИ ЖИЛИЩНИ СТРАДИ С ПОДЗЕМЕН ГАРАЖ
Съгласували специалности		Местонахождение
СК инж. Д. Стойлов		УТИ П-100 кв. 73, м. "Малинова долина
ВК инж. С. Стойлов		оп-1 кв.до-6-та част", район
ЕЛ инж.М. Иванов		"Студенски" СД,
ОВК инж. И. Петрунова		Чертеж
ТП и ВП инж. П. Никревски		Сграда 3
Разпределение коти +4.70,-7.60,-10.50		
Част: Арх. Фаз: ТП М 1:50 2025 г. 12/30		