


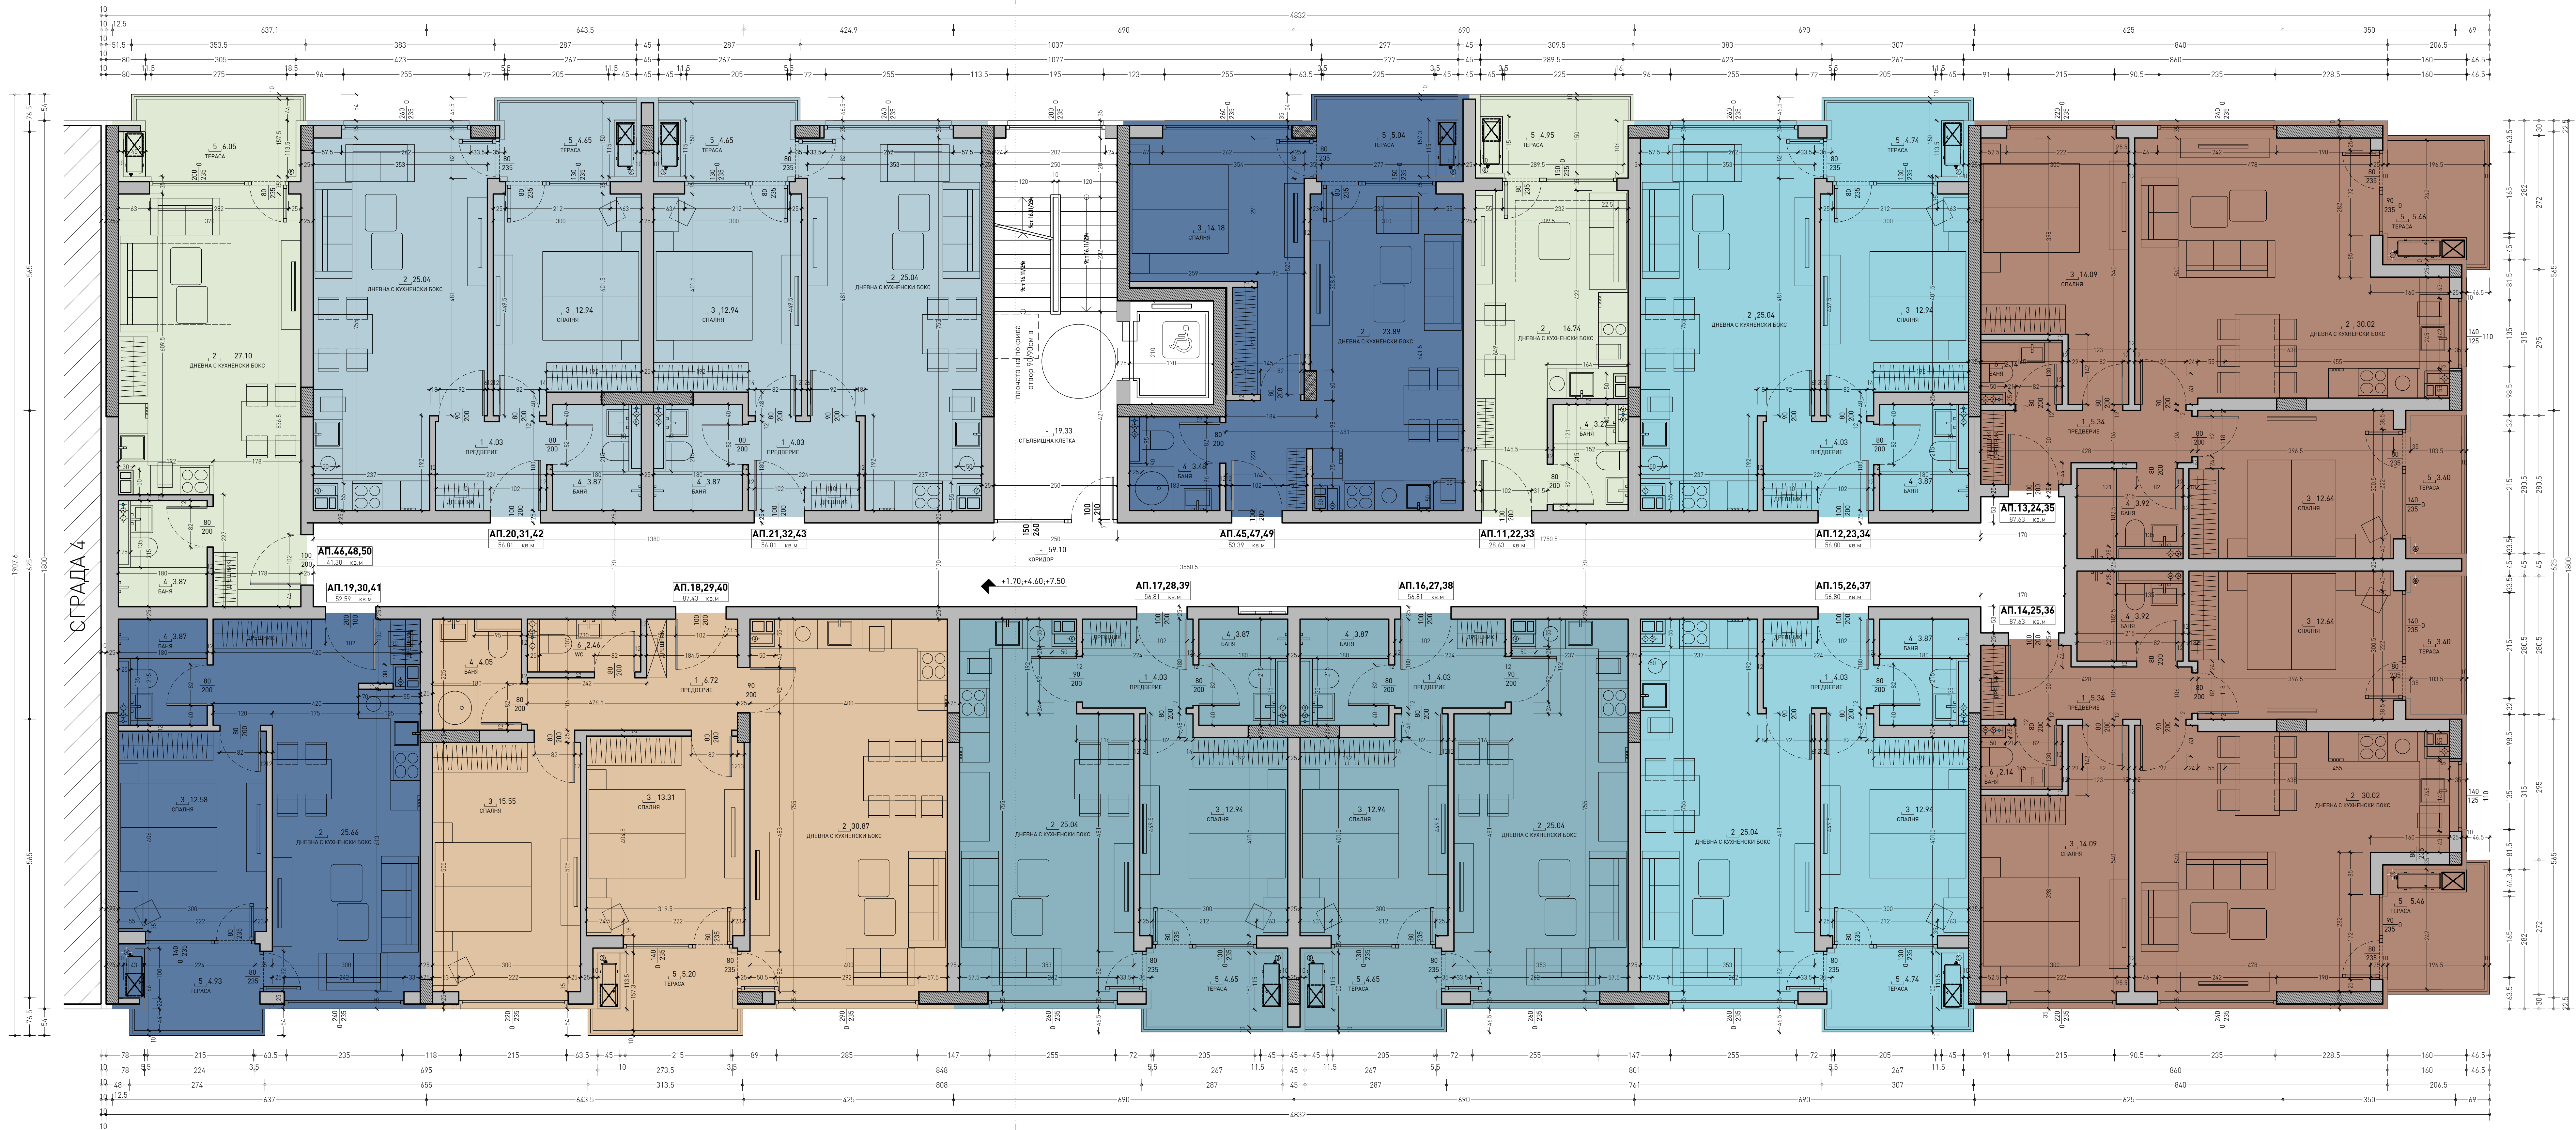

ДОВЪРШИТЕЛНИ РАБОТИ				
Апартаменти	№	помещение	под	стени
	1	предверие	гранитогр. плочи	интериорна боя
	2	дневна	ламиниран паркет	интериорна боя
	3	спалня	ламиниран паркет	интериорна боя
	4	бана	теракотни плочи	фансови пл. до 200 / влагуост. мазилка
	5	тераса	мразоустойчиви гранитогр. плочи	фасадна мазилка
Общи части	6	уvc	теракотни плочи	фансови пл. до 200 / влагуост. мазилка
	-	склад	по осн. помещение	по осн. помещение
	-	коридор	гранитогр. плочи	интериорна боя
	-	стълбидна клетка	гранитогр. плочи	интериорна боя

- ЗАБЕЛЕЖКА:**
- Всички размери са в см, етанките вертикални коти са в метри.
 - Да се четат само котировките и надписите. Графично отчетени размери от чертежа са невалидни.
 - Височината на вратите и прозорците да се счита от кота готов под.
 - Мерките на вратите и прозорците са зидарски.
 - За инсталациите (ОВ,К,ЕЛ) да се гледат съответните проекти.
 - За всички колони, шайби и други носещи конструктивни елементи да се гледа проекта по част конструктивна.
 - При изпълнение на мазили, шпакловки, облицовки и настилки да се спазват изискванията на фирмата производител.
 - Видът, отворемостта и всички други характеристики, са дадени в спецификация дограма.
 - При неясноти по време на изпълнението да се търсят проектантите по съответната част.

Съгласувал възложителят:		подпис
1."СОФБУЛПРЕД-22" ЕООД		
Проектант по частта	подпис	Строител
арх.М. Обрешков		МНОГОФАМИЛНИ ЖИЛИЩНИ СТРАДИ С ПОДЗЕМЕН ГАРАЖ
Съгласували специалности		Местонахождение
СК	инж. Д. Стоилов	УПИ П_22, кв. 73, м. "Малинова долина"
ВК	инж. С. Стоилов	оп.1 в кв.до-6-та част", район "Студенски" СД,
ЕЛ	инж.М. Иванев	
ОВК	инж. И. Петрунова	Чертеж
ТП и ВП	инж. П. Никревски	Страна 5
Разпределение коти +1.70,+4.60,+7.50		Част: Арх. Фаз: ТП М 1:50 2025 г. 20/34