


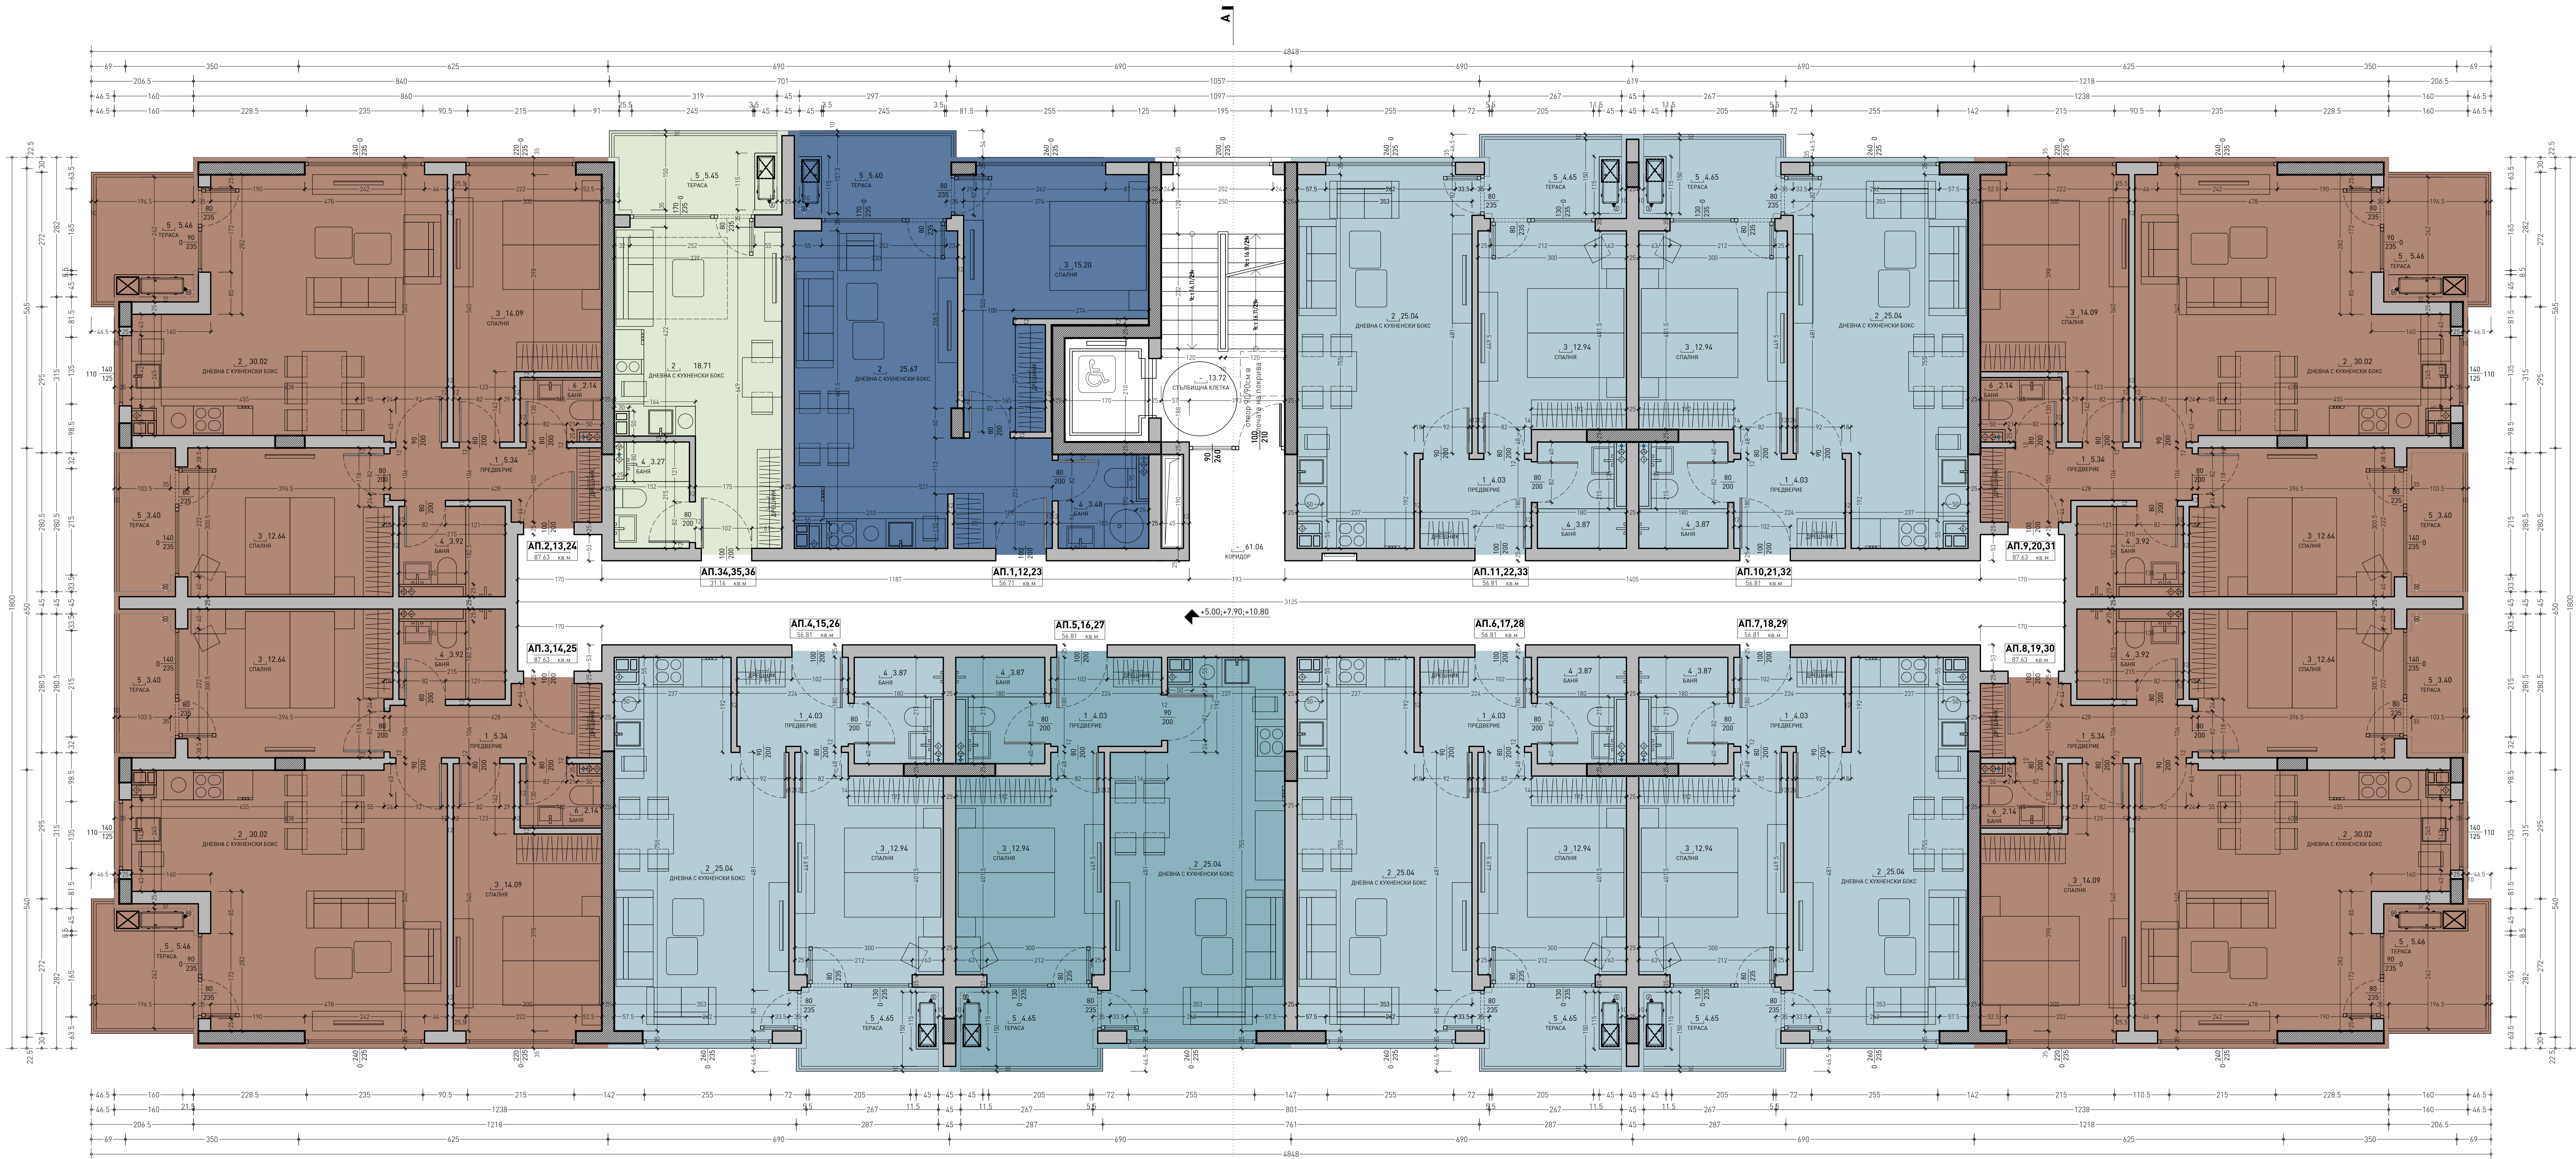

ДОВЪРШИТЕЛНИ РАБОТИ				
Апартаменти	№	помещение	под	стени
	1	предверие	гранитогр. плочи	интериорна боя
	2	дневна	ламиниран паркет	интериорна боя
	3	спалня	ламиниран паркет	интериорна боя
	4	бана	теракотни плочи	фансови пл. до 200 / влагост. мазилка
	5	тераса	мразоустойчиви гранитогр. плочи	фасадна мазилка
Общи части	6	wc	теракотни плочи	фансови пл. до 200 / влагост. мазилка
	-	склад	по осм. помещение	по осм. помещение
	-	коридор	гранитогр. плочи	интериорна боя
	-	стълбищна клетка	гранитогр. плочи	интериорна боя

- ЗАБЕЛЕЖКА:**
- Всички размери са в м, етажните вертикални коти са в метри.
 - Да се четат само котировките и надписите. Графично отчетени размери от чертежа са невалидни.
 - Височината на вратите и прозорците да се счита от готовия под.
 - Мерките на вратите и прозорците са зидарски.
 - За инсталациите (ОВ, ВК, ЕП) да се гледат съответните проекти.
 - За всички колони, шайби и други носещи конструктивни елементи да се гледа проекта по част конструктивна.
 - При изпълнение на мазили, шпакловки, облицовки и настилки да се спазват изискванията на фирмата производител.
 - Видът, отваряемостта и всички други характеристики, са дадени в спецификация дограма.
 - При неясноти по време на изпълнението да се търсят проектантите по съответната част.

Съгласувал възложителят:		подпис
1. "СОФБУЛПРЕЙД-22" ЕООД		
Проектант по часта		Строеж
арх. М. Обрешков		МНОГОФАМИЛНИ ЖИЛИЩНИ СГРАДИ С ПОДЗЕМЕН ГАРАЖ
Съгласували специалности		Местонахождение
СК инж. Д. Стойлов		УПИ III/20 кв. 73, м. "Малинова долина"
ВК инж. С. Стойнов		от 1-ва до 6-та част, район "Студентски" СО,
ЕП инж. М. Иванов		
ОВК инж. И. Петрунова		Чертеж
ТП и ВП инж. П. Никоевски		Сграда 1
		Разпределение коти +5.00; +7.90; +10.80
		Част: Арх. Фазы: ТП М 1:50 2025 г. 4/34