


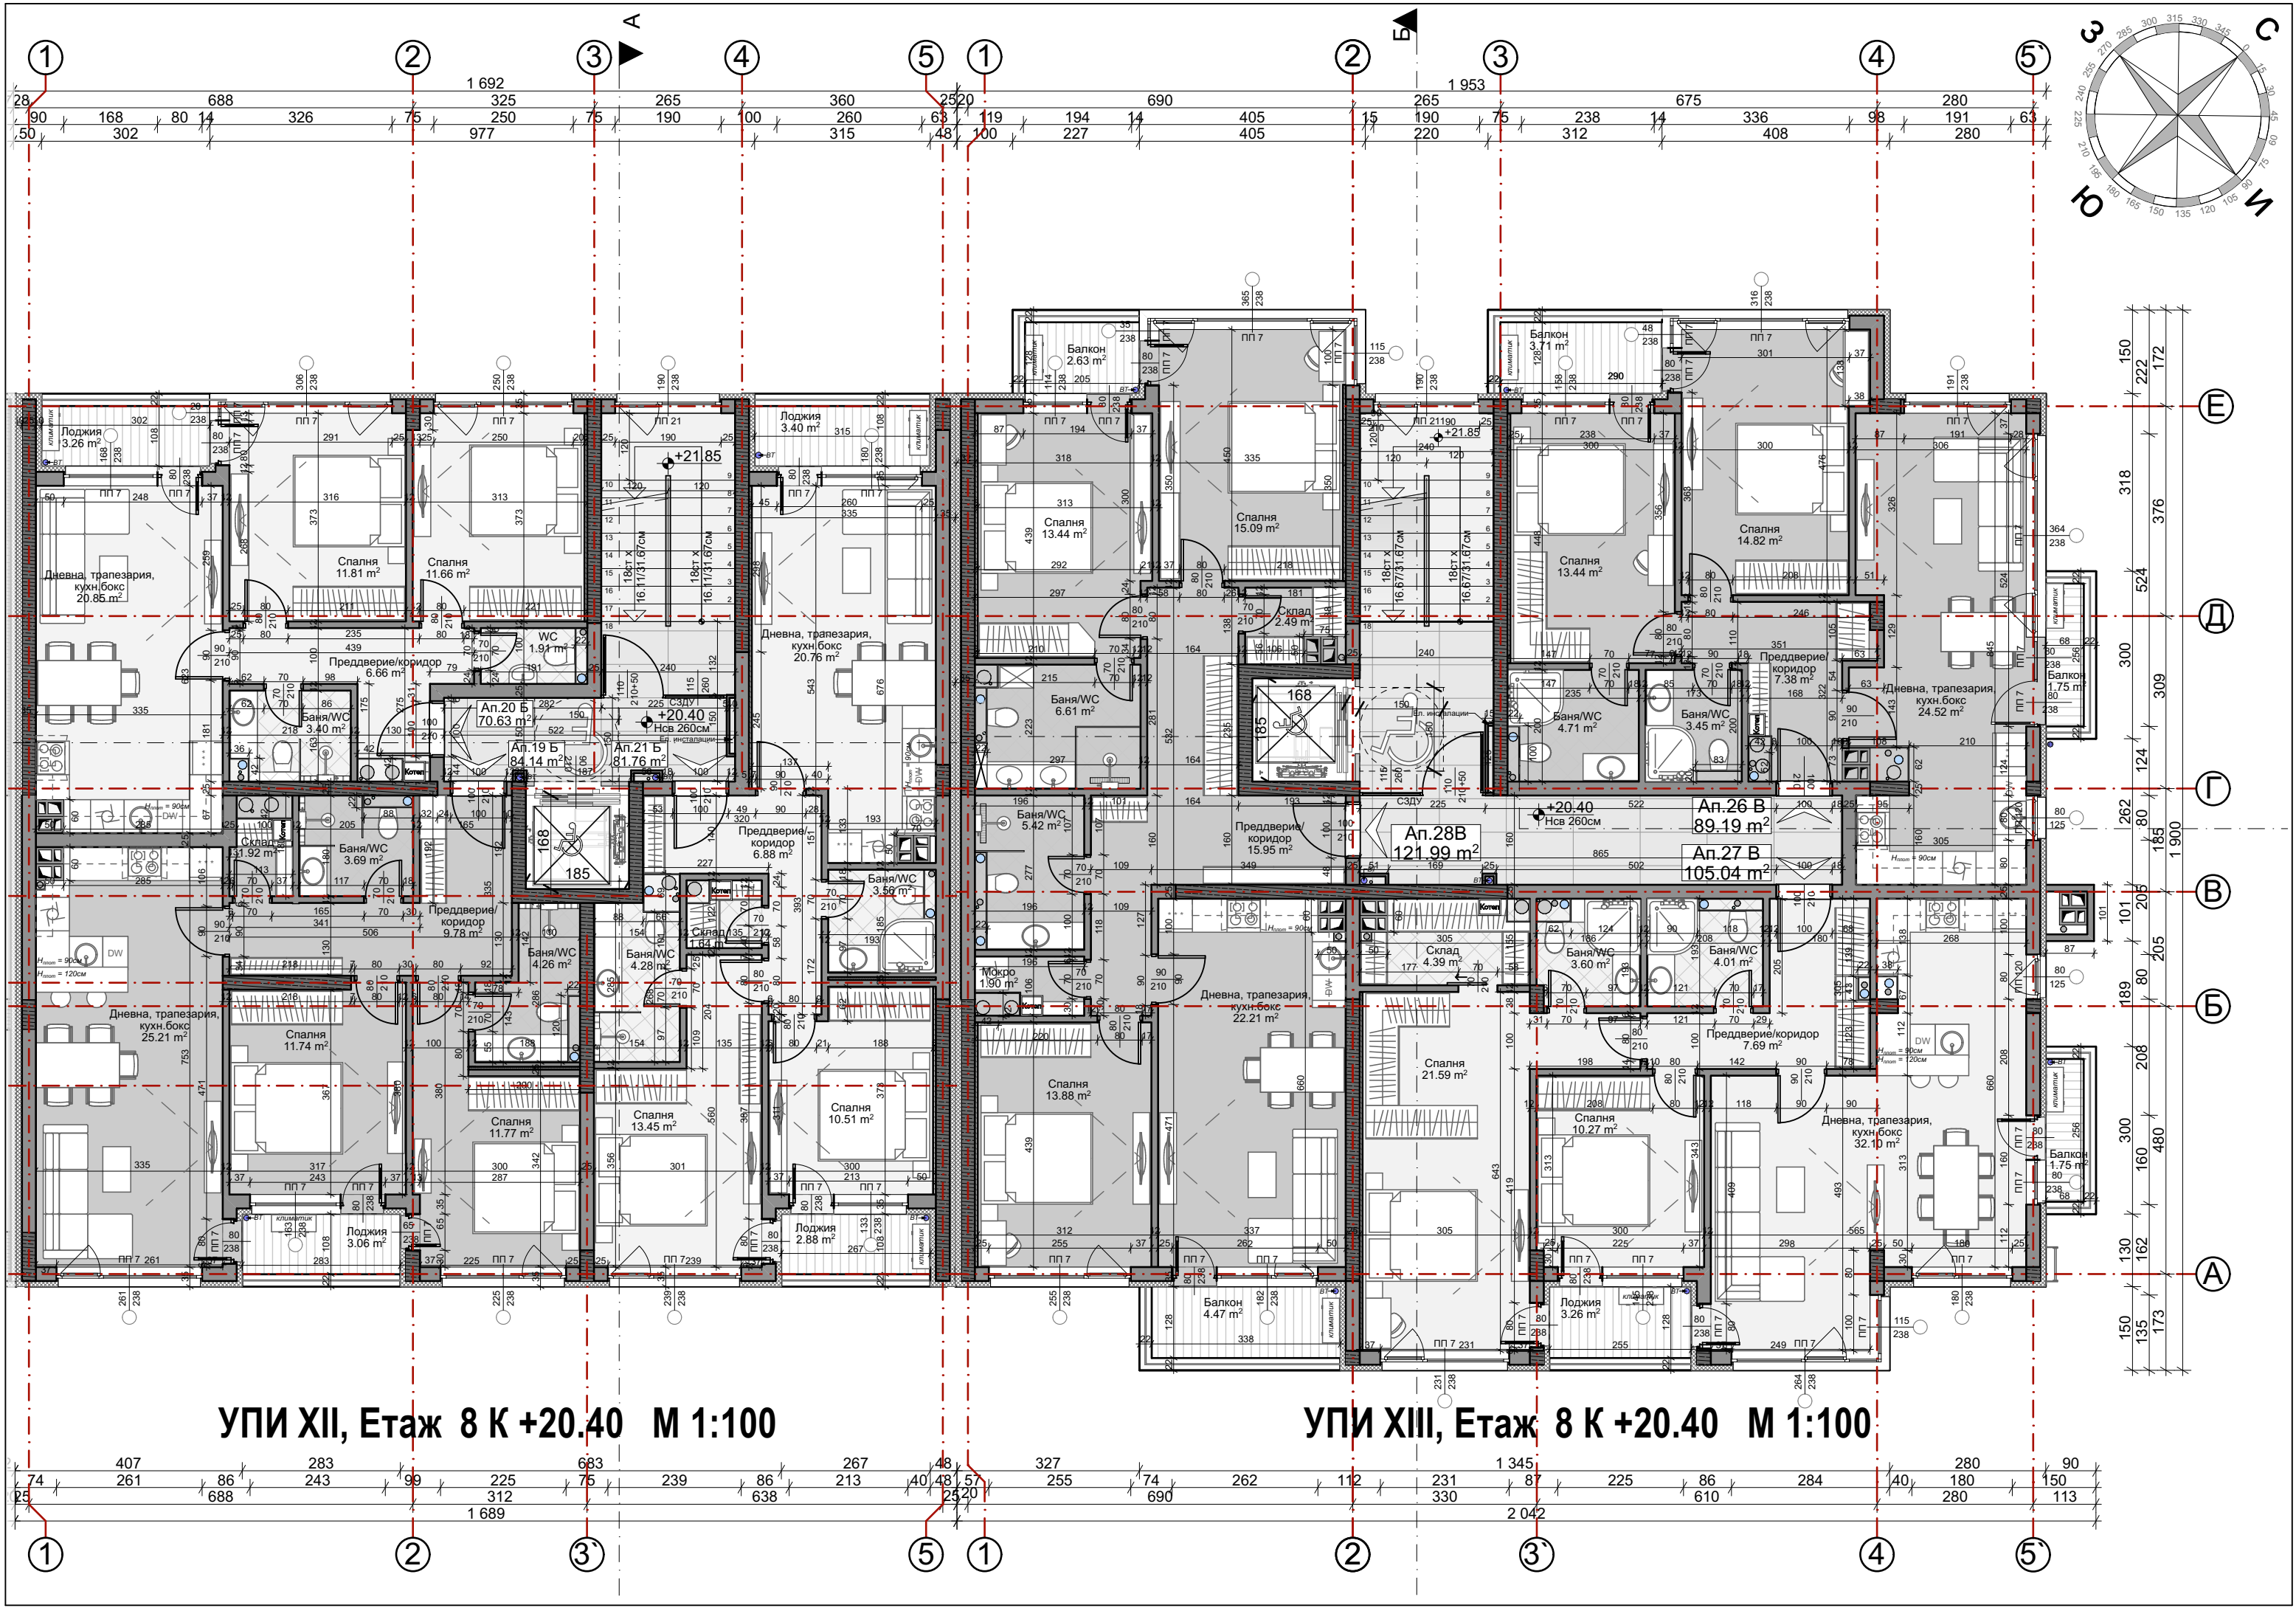

УПИ XII, Этаж 8 К +20.40 М 1:100

УПИ XIII, Этаж 8 К +20.40 М 1:100