


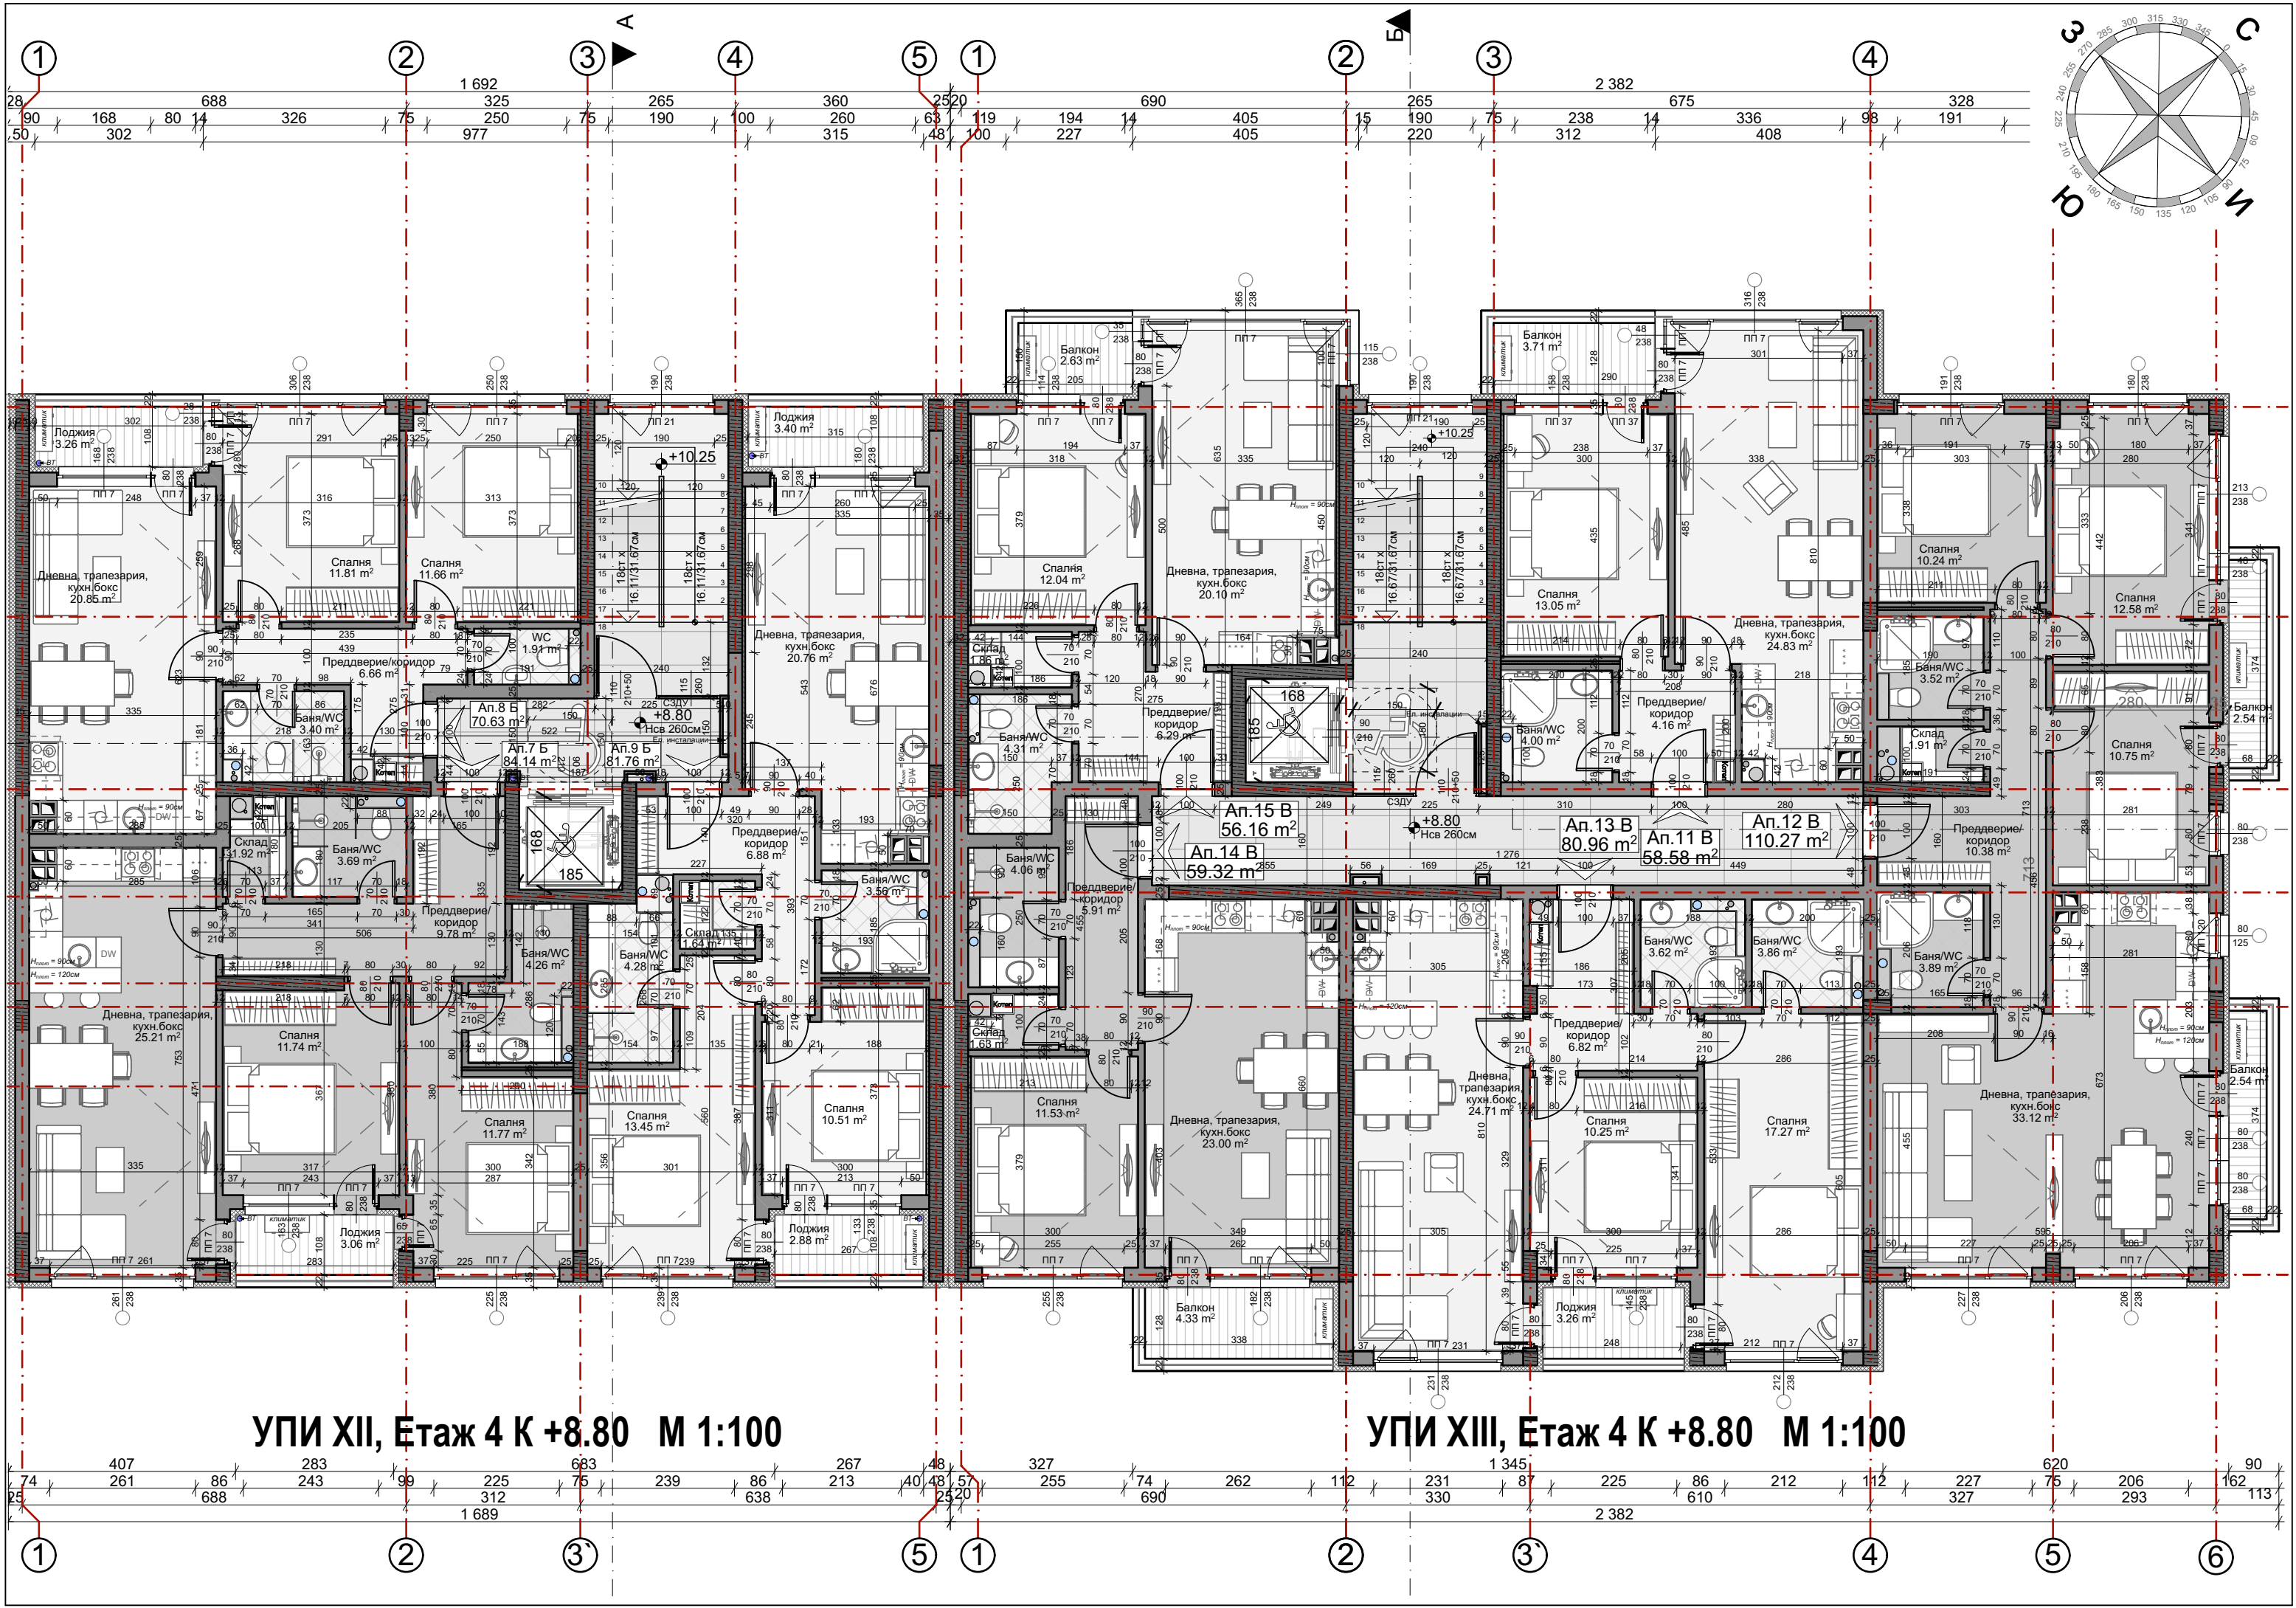

УПИ XII, Этаж 4 К +8.80 М 1:100

УПИ XIII, Этаж 4 К +8.80 М 1:100