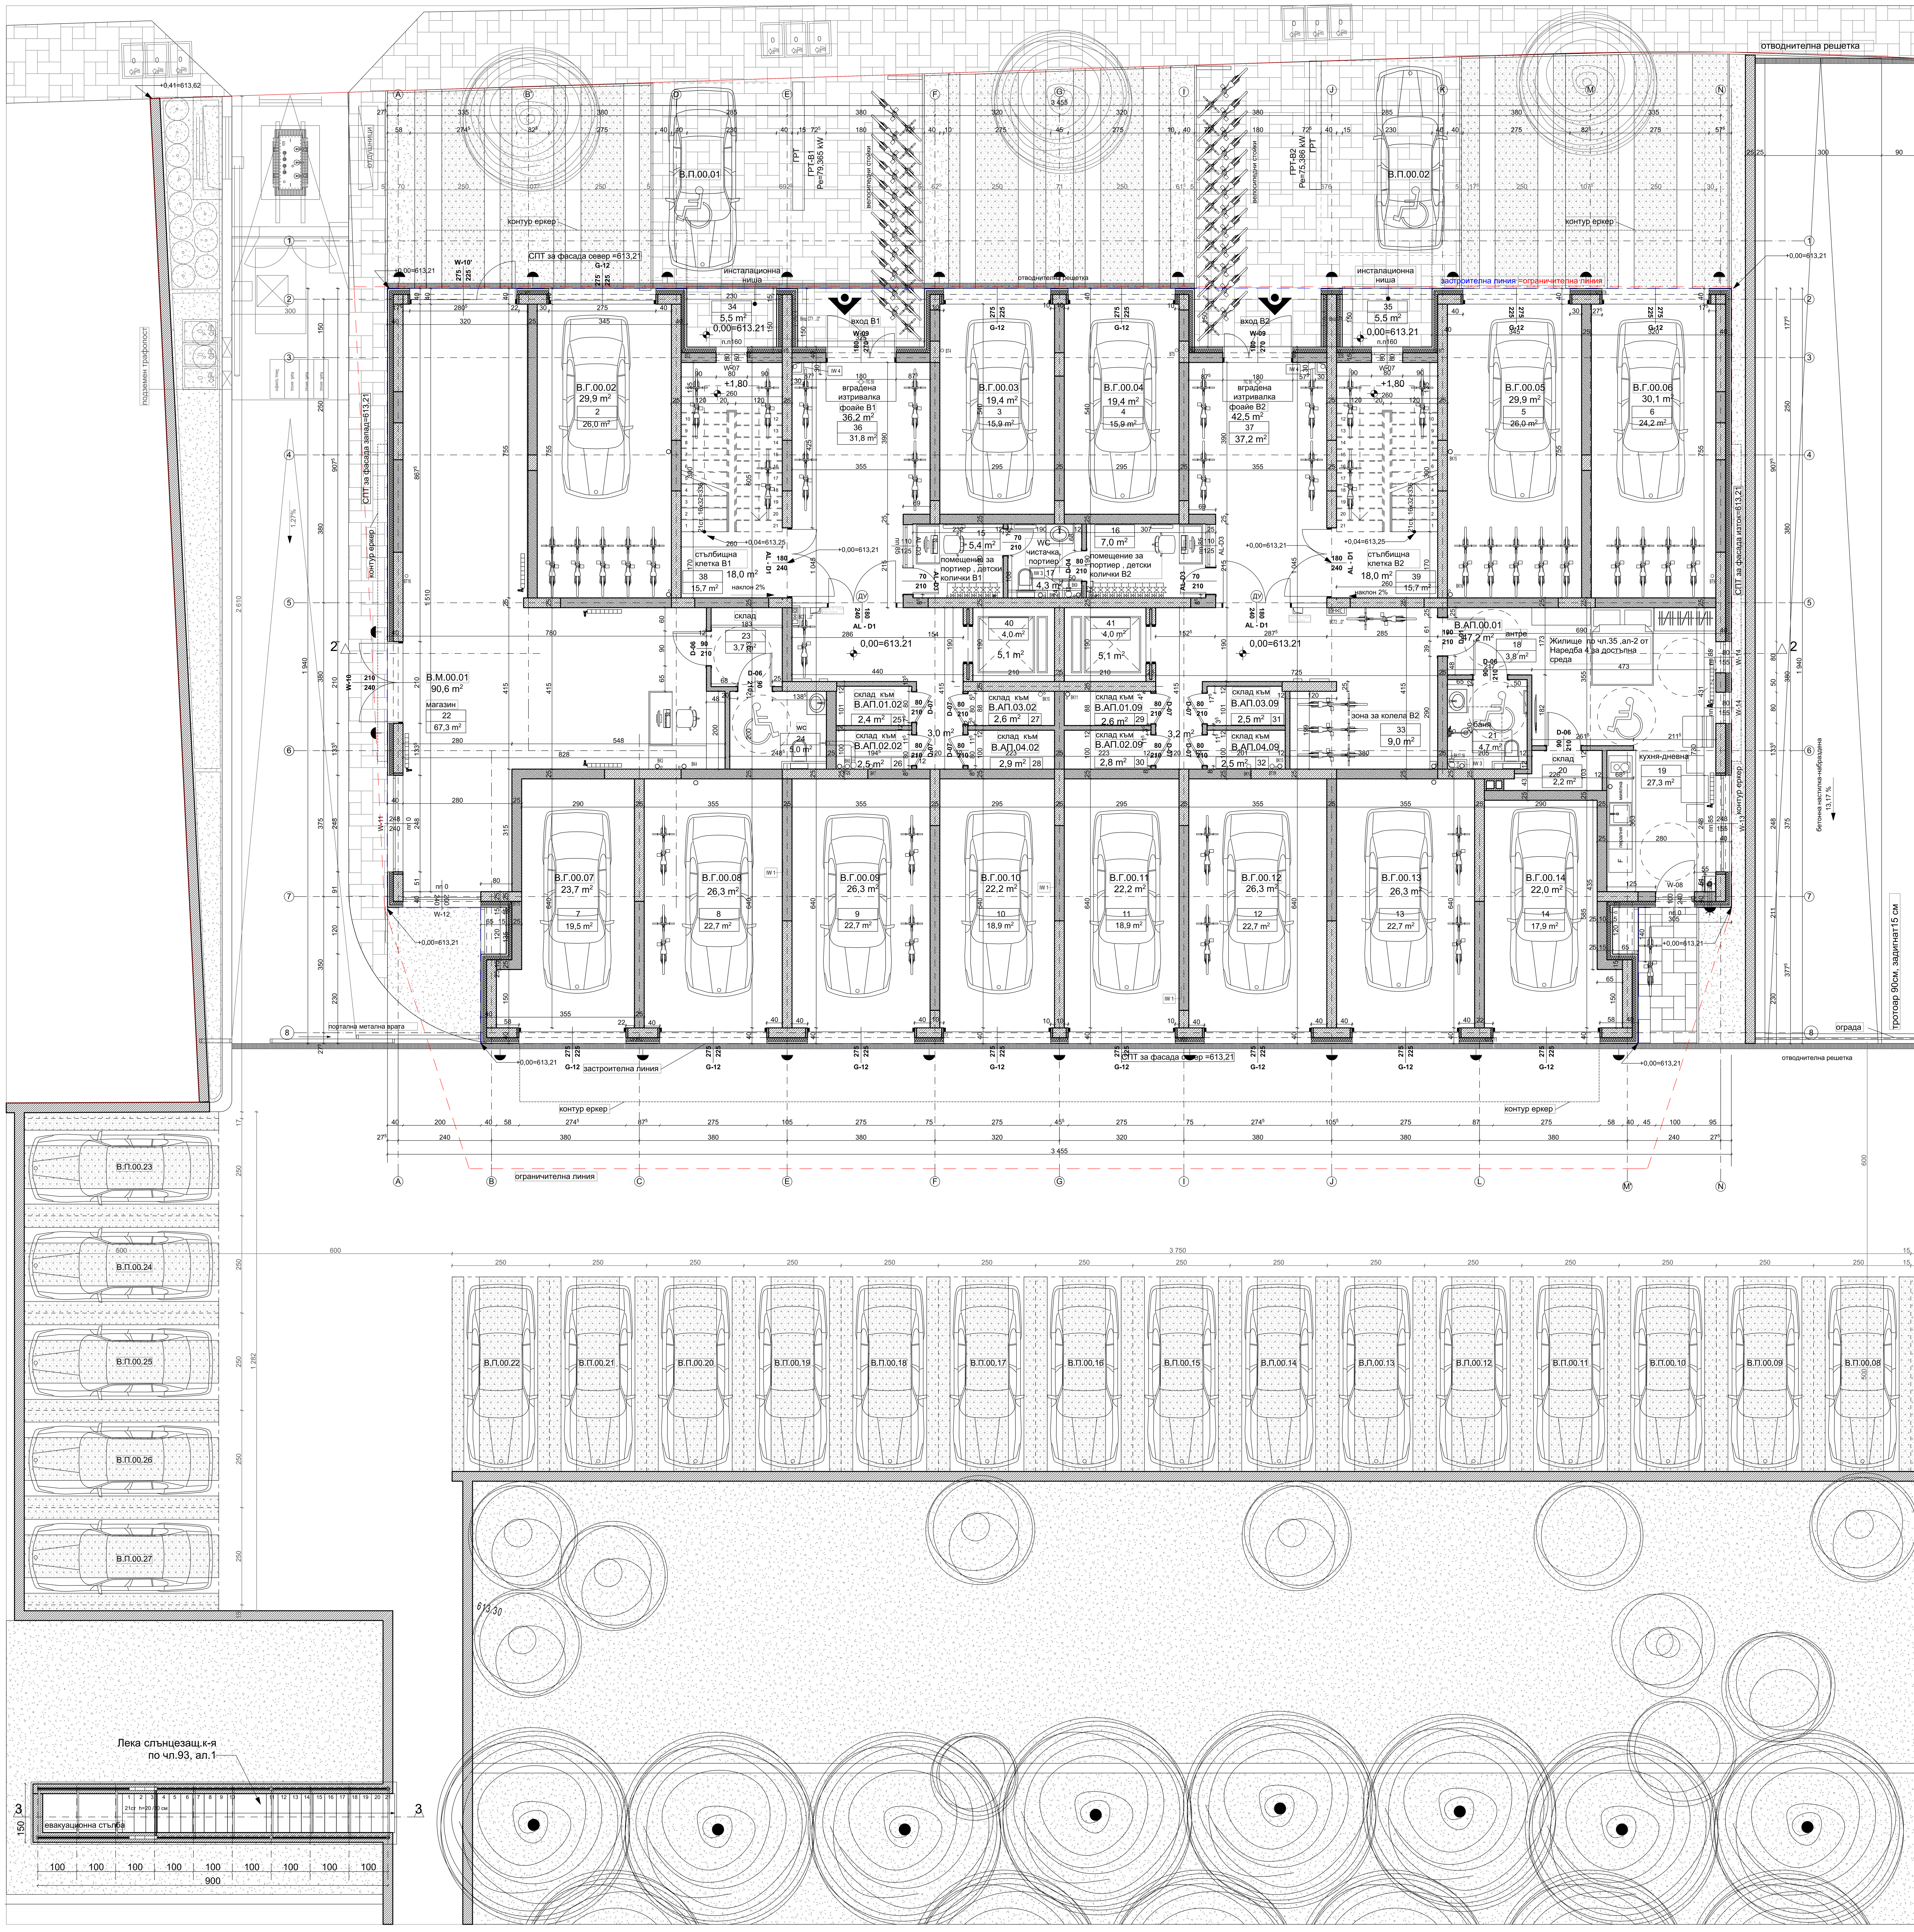

N

ОПИСАНИЕ ВЪТРЕШНИ СТЕНИ:

IW 1	Вътрешна преградна стена от зидария с тухли WIENERBERGER/ стоманобетонен конструктивен елемент с дебелина 25 см с машинно положена гипсова мазилка.
IW 2	Вътрешна преградна стена от зидария с тухли WIENERBERGER с дебелина 12 см с машинно положена гипсова мазилка.
IW 3	Вътрешна инсталационна стена от гипсокартон за мокро помещение.Състои се от 2 слоя гипсокартон GKI по 12,5 мм всеки , 50 мм минерална вата с тегло 40кг/м3,поцинковани профили CW50 .Изпълнява се по система W626 на KNAUF.
IW 4	Вътрешна инсталационна стена от гипсокартон за сухо помещение.Състои се от 2 слоя гипсокартон GKB по 12,5 мм всеки , 50 мм минерална вата с тегло 40кг/м3,поцинковани профили CW50 .Изпълнява се по система W626 на KNAUF.
IW 5	Предстенна обшивка от гипсокартон за сухо помещение.Състои се от 2 слоя гипсокартон GKB по 12,5 мм всеки , изолационен слой от стъклена вата с тегло 35кг/м3,поцинковани профили CD 60x27 .Изпълнява се по система W623 на KNAUF.
IW 6	Предстенна обшивка от гипсокартон за мокро помещение.Състои се от 2 слоя гипсокартон GKI по 12,5 мм всеки , изолационен слой от стъклена вата с тегло 35кг/м3,поцинковани профили CD 60x27 .Изпълнява се по система W623 на KNAUF.

ОПИСАНИЕ ВЪНШНИ СТЕНИ:

EW 1	Фасадна стена от зидария с тухли POROTHERM 25N+F, състои се от следните основни елементи отвътре навън:боя,фина шпакловка,тухлен зид,шпакловане на фугите с тераколен разтвор, топлоизолация EPS- 10 см (кам.вата 10см),циментова шпакловка и шпакловъчна мрежа,минерална мазилка в цвят **RAL 0018 ,R1,5 мм.**
EW 2	Фасадна стена от зидария с тухли POROTHERM 25N+F, състои се от следните основни елементи отвътре навън:боя,фина шпакловка,тухлен зид,шпакловане на фугите с тераколен разтвор, топлоизолация EPS- 10 см (кам.вата 10см),циментова шпакловка и шпакловъчна мрежа,минерална мазилка в цвят **RAL 0388 или 1279 ,R1,5 мм.**
EW 3	Фасадна стена от зидария с тухли POROTHERM 25N+F, състои се от следните основни елементи отвътре навън:боя,фина шпакловка,тухлен зид,шпакловане на фугите с тераколен разтвор, топлоизолация EPS- 10 см (кам.вата 10см),циментова шпакловка и шпакловъчна мрежа,минерална мазилка в цвят **RAL 0385 или 1275 ,R1,5 мм.**
EW 4	Фасадна стена от зидария с тухли POROTHERM 25N+F, състои се от следните основни елементи отвътре навън:боя,фина шпакловка,тухлен зид,шпакловане на фугите с тераколен разтвор,топлоизолация каменна вата 50-80kg/m3-100 мм, λ= 0.035 W/mk,стъклотекстилен воал-**черен**,вентилируем слой min. 30 мм, фасадни плоскости от фиброцимент min. 8 мм : Equitone Tectiva **TE 10**.
EW 5	Фасадна стена цокъл от зидария с тухли POROTHERM 25N+F, състои се от следните основни елементи отвътре навън:боя,фина шпакловка,тухлен зид,шпакловане на фугите с тераколен разтвор,въздушна фуга,топлоизолация XPS- 100 мм, λ= 0.033 W/mk,циментова шпакловка и шпакловъчна мрежа,каменна облицовка
EW 6	Покрив-състои се от следните основни елементи отвън навътре: 2 пласта рулонна ХИ (горния с посипка), цим. замазка за наклон 2%, PE фолио, топлоизолация XPS 12см, пароизолация, стоманобет. плоча 16см, фина шпакловка, латекс

ОБЩИ ЗАБЕЛЕЖКИ:

1. ДА СЕ СЛЕДЯТ ЕДНОВРЕМЕННО ПРОЕКТИТЕ НА ВСИЧКИ СПЕЦИАЛНОСТИ.
2. ВСИЧКИ РАЗМЕРИ СА ПРОЕКТНИ. СЪЩИТЕ ДА СЕ ПРОВЕРЯТ ОТ ИЗПЪЛНИТЕЛЯ НА ОБЕКТА ПРЕДИ ЗАПОЧВАНЕ НА ИЗПЪЛНЕНИЕТО НА ВСЯКО СМР.
3. ОЗНАЧЕНИТЕ РАЗМЕРИ НА ВРАТИТЕ, ВИТРИНИТЕ, ПРОЗОРЦИТЕ И ПОДПРОЗОРЕЧНИТЕ ПАРАПЕТИ СА ЗИДАРСКИ И СА КОТИРАНИ ОТ КОТА ГОТОВ ПОД (К.Г.П.)
4. ИЗПЪЛНИТЕЛЯТ ПРЕДВАРИТЕЛНО ПРЕДЛАГА И ИЗПЪЛНЯВА МОСТРИ - ФРАГМЕНТИ И/ИЛИ ДЕТАЙЛИ ОТ ВСИЧКИ МАТЕРИАЛИ И/ИЛИ СИСТЕМИ В ПРОЕКТА ЗА ПРЕДВАРИТЕЛНО ПИСМЕНО ОДОБРЕНИЕ ОТ ПРОЕКТАНТА!
5. ИЗПЪЛНИТЕЛЯТ ПРЕДВАРИТЕЛНО ИЗРАБОТВА И ПРЕДСТАВЯ ЗА ПИСМЕНО ОДОБРЕНИЕ ОТ ПРОЕКТАНТА РАБОТНИ СКИЦИ - ЧЕРТЕЖИ ЗА МОНТАЖ И/ИЛИ ИЗПЪЛНЕНИЕ НА ВСИЧКИ ДЕТАЙЛИ В ПРОЕКТА, КОИТО ЗАДЪЛЖИТЕЛНО ВКЛЮЧВАТ КОСТРУКТИВНИ ЧЕРТЕЖИ ЗА СПОМАГАТЕЛНИТЕ НОСЕЩИ КОНСТРУКЦИИ, ПОДПИСАНИ И ПОДПЕЧАТАНИ ОТ ПРАВОСПОСОБЕН ИНЖЕНЕР КОНСТРУКТОР!
6. СЛЕД ПРИЕМАНЕ НА РАБОТАТА РАБОТНИТЕ СКИЦИ СЕ ОФОРМЯТ И ПРЕДСТАВЯТ ОТ ИЗПЪЛНИТЕЛЯ ЗА ПИСМЕНО ОДОБРЕНИЕ НА ЕКЗЕКУТИВНИ ЧЕРТЕЖИ!
7. ВСИЧКИ ТЕКУЩИ ВЪПРОСИ ДА СЕ ОТНАСЯТ СВОЕВРЕМЕННО КЪМ ПРОЕКТ МЕНИДЖЪРА И/ИЛИ ПРОЕКТАНТА!
8. ДА НЕ СЕ ПРАВЯТ НИКАКВИ ПРОМЕНИ ПО НИКОЯ ЧАСТ БЕЗ ИЗРИЧНОТО ПИСМЕНО ОДОБРЕНИЕ НА ВЪЗЛОЖИТЕЛЯ И ГЛАВНИЯ ПРОЕКТАНТ.
9. ВСЯКО НЕСЪОТВЕТСТВИЕ МЕЖДУ АРХИТЕКТУРНИ, КОНСТРУКТИВНИ И ЧЕРТЕЖИ ПО ДРУГИ СПЕЦИАЛНОСТИ ТРЯБВА НЕЗАБАВНО ДА БЪДЕ СВЕДЕНО ДО ЗНАНИЕТО НА АРХИТЕКТА, ПРЕДИ ДА БЪДАТ ИЗПЪЛНЕНИ НА ОБЕКТА.
10. С ПРИЕМАНЕ ИЗПЪЛНЕНИЕТО НА НАСТОЯЩИЯ ОБЕКТ, ИЗПЪЛНИТЕЛЯТ ДЕКЛАРИРА, ЧЕ Е ЗАПОЗНАТ С НАСТОЯЩАТА ПРОЕКТНА ДОКУМЕНТАЦИЯ И НЯМА ВЪЗРАЖЕНИЯ КЪМ НЕЯ ОТ ГЛЕДНА ТОЧКА НА КОЛИЧЕСТВА, ТЕХНИЧЕСКИ ДЕТАЙЛИ И ПЪЛНОТА НА ИНФОРМАЦИЯТА.
11. ОТНОСИТЕЛНА КОТА ±0,00 Е РАВНА НА 613.21

ЗП кота +0,00 653,5 m²

№	ПОМЕЩЕНИЕ	ПОД	СТЕНИ	ТАВАН	m²
	ЛЕГЕНДА НА МАТЕРИАЛИТЕ НА ПОМЕЩЕНИЯТА КОТА +/-0,00				
2	гараж	шлайфан бетон	шпакловка,латекс	шпакловка,латекс	26
3	гараж	шлайфан бетон	шпакловка,латекс	шпакловка,латекс	15,9
4	гараж	шлайфан бетон	шпакловка,латекс	шпакловка,латекс	15,9
5	гараж	шлайфан бетон	шпакловка,латекс	шпакловка,латекс	26
6	гараж	шлайфан бетон	шпакловка,латекс	шпакловка,латекс	24,2
7	гараж	шлайфан бетон	шпакловка,латекс	шпакловка,латекс	19,5
8	гараж	шлайфан бетон	шпакловка,латекс	шпакловка,латекс	22,7
9	гараж	шлайфан бетон	шпакловка,латекс	шпакловка,латекс	22,7
10	гараж	шлайфан бетон	шпакловка,латекс	шпакловка,латекс	18,9
11	гараж	шлайфан бетон	шпакловка,латекс	шпакловка,латекс	18,9
12	гараж	шлайфан бетон	шпакловка,латекс	шпакловка,латекс	22,7
13	гараж	шлайфан бетон	шпакловка,латекс	шпакловка,латекс	22,7
14	гараж	шлайфан бетон	шпакловка,латекс	шпакловка,латекс	17,9
15	портиер В1	гр.плочи	шпакловка,латекс	шпакловка,латекс	5,4
16	wc-чистачка,портиер	теракот	фаянс	ок. таван,латекс	4,3
17	портиер В2	гр.плочи	шпакловка,латекс	шпакловка,латекс	
В.АП.00.01					
18	антре	гр.плочи	шпакловка,латекс	шпакловка,латекс	3,8
19	кухня-дневна	паркет	шпакловка,латекс	шпакловка,латекс	27,3
20	склад	теракот	шпакловка,латекс	шпакловка,латекс	2,2
21	баня	теракот	фаянс	ок. таван,латекс	4,7
В.М.00.01					7
22	магазин	гр.плочи	шпакловка,латекс	ок. таван,латекс	67,3
23	склад	теракот	шпакловка,латекс	шпакловка,латекс	3,7
24	wc	теракот	фаянс	ок. таван,латекс	5
25	склад	теракот	шпакловка,латекс	шпакловка,латекс	2,4
26	склад	теракот	шпакловка,латекс	шпакловка,латекс	2,5
27	склад	теракот	шпакловка,латекс	шпакловка,латекс	2,6
28	склад	теракот	шпакловка,латекс	шпакловка,латекс	2,9
29	склад	теракот	шпакловка,латекс	шпакловка,латекс	2,6
30	склад	теракот	шпакловка,латекс	шпакловка,латекс	2,8
31	склад	теракот	шпакловка,латекс	шпакловка,латекс	2,5
32	склад	теракот	шпакловка,латекс	шпакловка,латекс	2,5
33	зона за колела В2	гр.плочи	шпакловка,латекс	ок. таван	9
34	инсталационна ниша	тротоарни плочи			5,5
35	инсталационна ниша	тротоарни плочи			5,5
36	фоайе В1	гр.плочи	шпакловка,латекс	ок. таван,латекс	31,8
37	фоайе В2	гр.плочи	шпакловка,латекс	ок. таван,латекс	37,2
38	стълбищна клетка	каменни стъпала, гр.плочи	шпакловка,латекс	шпакловка,латекс	15,7
39	стълбищна клетка	каменни стъпала, гр.плочи	шпакловка,латекс	шпакловка,латекс	15,7
40	асансьор	бетон	бетон	бетон	4
41	асансьор	бетон	бетон	бетон	4

СЪГЛАСУВАЛИ:	ПОДПИС:	СЪГЛАСУВАЛИ:	ПОДПИС:
КОНСТРУКТОР: инж. Димитър Имарецки		**ПБ:** инж. Емилия Чалъкова	
ЕЛЕКТРО и ПОЖАРОИЗВ.: инж. Атанас Костов		**ВиК:** инж. Захари Трайков	
ОВК и ЕЕ: инж. Боян Младенов		**ГЕОДЕЗИЯ:** инж. Владимир Николов	
ПБЗ, ПУСО, ТРАНС.ДОСТЪП: инж. Георги Миланов		**ПАРКОУСТРОЙСТВО:** ланд.арх.Хр. Киримидчиева	

ВЪЗЛОЖИТЕЛ: " Скайпро " ООД

АРХИТЕКТУРА : **арх. Евелина Кирязова**, **арх. Милена Батова**

ОБЕКТ: Многофамилна жилищна сграда с магазин и гаражи, Многофамилна жилищна сграда с магазин, гаражи, салон за красота, заведение за хранене и Ограда

ПОДОБЕКТ: Многофамилна жилищна сграда с гаражи - Сграда В

МЕСТОПОЛОЖЕНИЕ: УПИ III-1834,3508,1817,1816, кв. 56, местност Малинова долина, район Студентски град, град София.

ФАЗА: Втора Преработка по време на строителството

ЧАСТ: АРХИТЕКТУРА

СХЕМА:

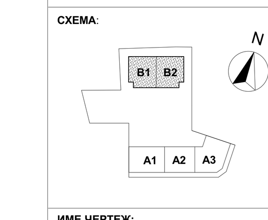

ПЕЧАТ:

РЕВИЗИЯ R 0 — **№** 2

ИМЕ ЧЕРТЕЖ: РАЗПРЕДЕЛЕНИЕ КОТА ±0,00

ВАРИАНТ V 0 — **МАЩАБ:** 1:50

ИМЕ ФАЙЛ: В_ПЛАН_0_0_0

ДАТА: 08.2023