ТАБЛИЦА ПОД СТЕНИ ТАВАН - СУТЕРЕНИ

ПОМЕЩЕНИЕ	ПОД	ТАВАН	СТЕНИ
КОРИДОР	ГРАНИТОПЕС	ИНТЕРИОРНА БОЯ	ИНТЕРИОРНА БОЯ
СТУБИЩЕ	ГРАНИТОПЕС	ИНТЕРИОРНА БОЯ	ИНТЕРИОРНА БОЯ
ТЕХНИЧКО ПОМЕЩЕНИЕ	ЦИМЕНТОВА ЗАМАЗКА	ИНТЕРИОРНА БОЯ	ИНТЕРИОРНА БОЯ
ГАРАЖ	ЦИМЕНТОВА ЗАМАЗКА	ИНТЕРИОРНА БОЯ	ИНТЕРИОРНА БОЯ
РАМПА	ЦИМЕНТОВА ЗАМАЗКА	ИНТЕРИОРНА БОЯ	ИНТЕРИОРНА БОЯ

ЛЕГЕНДА СТЕНИ

ИЗГЛЕД ПЛАН	ОПИСАНИЕ
	Фасадна мазилка Армирана мазилка Стиропор/бетонска конструкция 20cm Вертикална топлина изолация по стени, целосталена и готова за боя
	Стиропор/бетонска конструкция
	Вертикална топлина изолация по стени, целосталена и готова за боя Стиропор/бетонска конструкция - 20cm Вертикална топлина изолация по стени, целосталена и готова за боя
	Фасадна мазилка Армирана мазилка Вертикална изолация с дебелина 20cm - от пулси тип Porotherm 25 N-F, на варов или топлинно циментен разтвор, с вертикална топлина изолация по стени, целосталена и готова за боя
	Вертикална топлина изолация по стени, целосталена и готова за боя
	Вертикална изолация с дебелина 20cm - от пулси тип Porotherm 25 N-F, на варов или топлинно циментен разтвор Вертикална топлина изолация по стени, целосталена и готова за боя
	Вертикална топлина изолация по стени, целосталена и готова за боя
	Вертикална изолация с дебелина 20cm - от пулси на варов или топлинно циментен разтвор Вертикална топлина изолация по стени, целосталена и готова за боя
	Вертикална изолация с дебелина 20cm - от пулси на варов или топлинно циментен разтвор Вертикална топлина изолация по стени, целосталена и готова за боя Мешана хидроизолация - вертикална за мокри помещения Лепила за замазки Стиропорна топлинна изолация за мокри помещения
	Вертикална изолация с дебелина 10cm - от пулси на варов или топлинно циментен разтвор Вертикална топлина изолация по стени - готова за боя Мешана хидроизолация - вертикална за мокри помещения Лепила за замазки Стиропорна топлинна изолация за мокри помещения
	Вертикална топлина изолация по стени, целосталена и готова за боя Вертикална изолация с дебелина 10cm - от пулси на варов или топлинно циментен разтвор Мешана хидроизолация - вертикална за мокри помещения
	Стенна изолация за мокри помещения Лепила за замазки Мешана хидроизолация - вертикална за мокри помещения
	Гипсокартонна топлинна Zica (CE) Лепи - електростатична Гипсокартонна конструкция 100mm за предстенна облицовка запълнена с минерална вата
	Гипсокартонна топлинна Zica (CE) Лепи - електростатична Гипсокартонна конструкция 100mm за предстенна облицовка запълнена с минерална вата

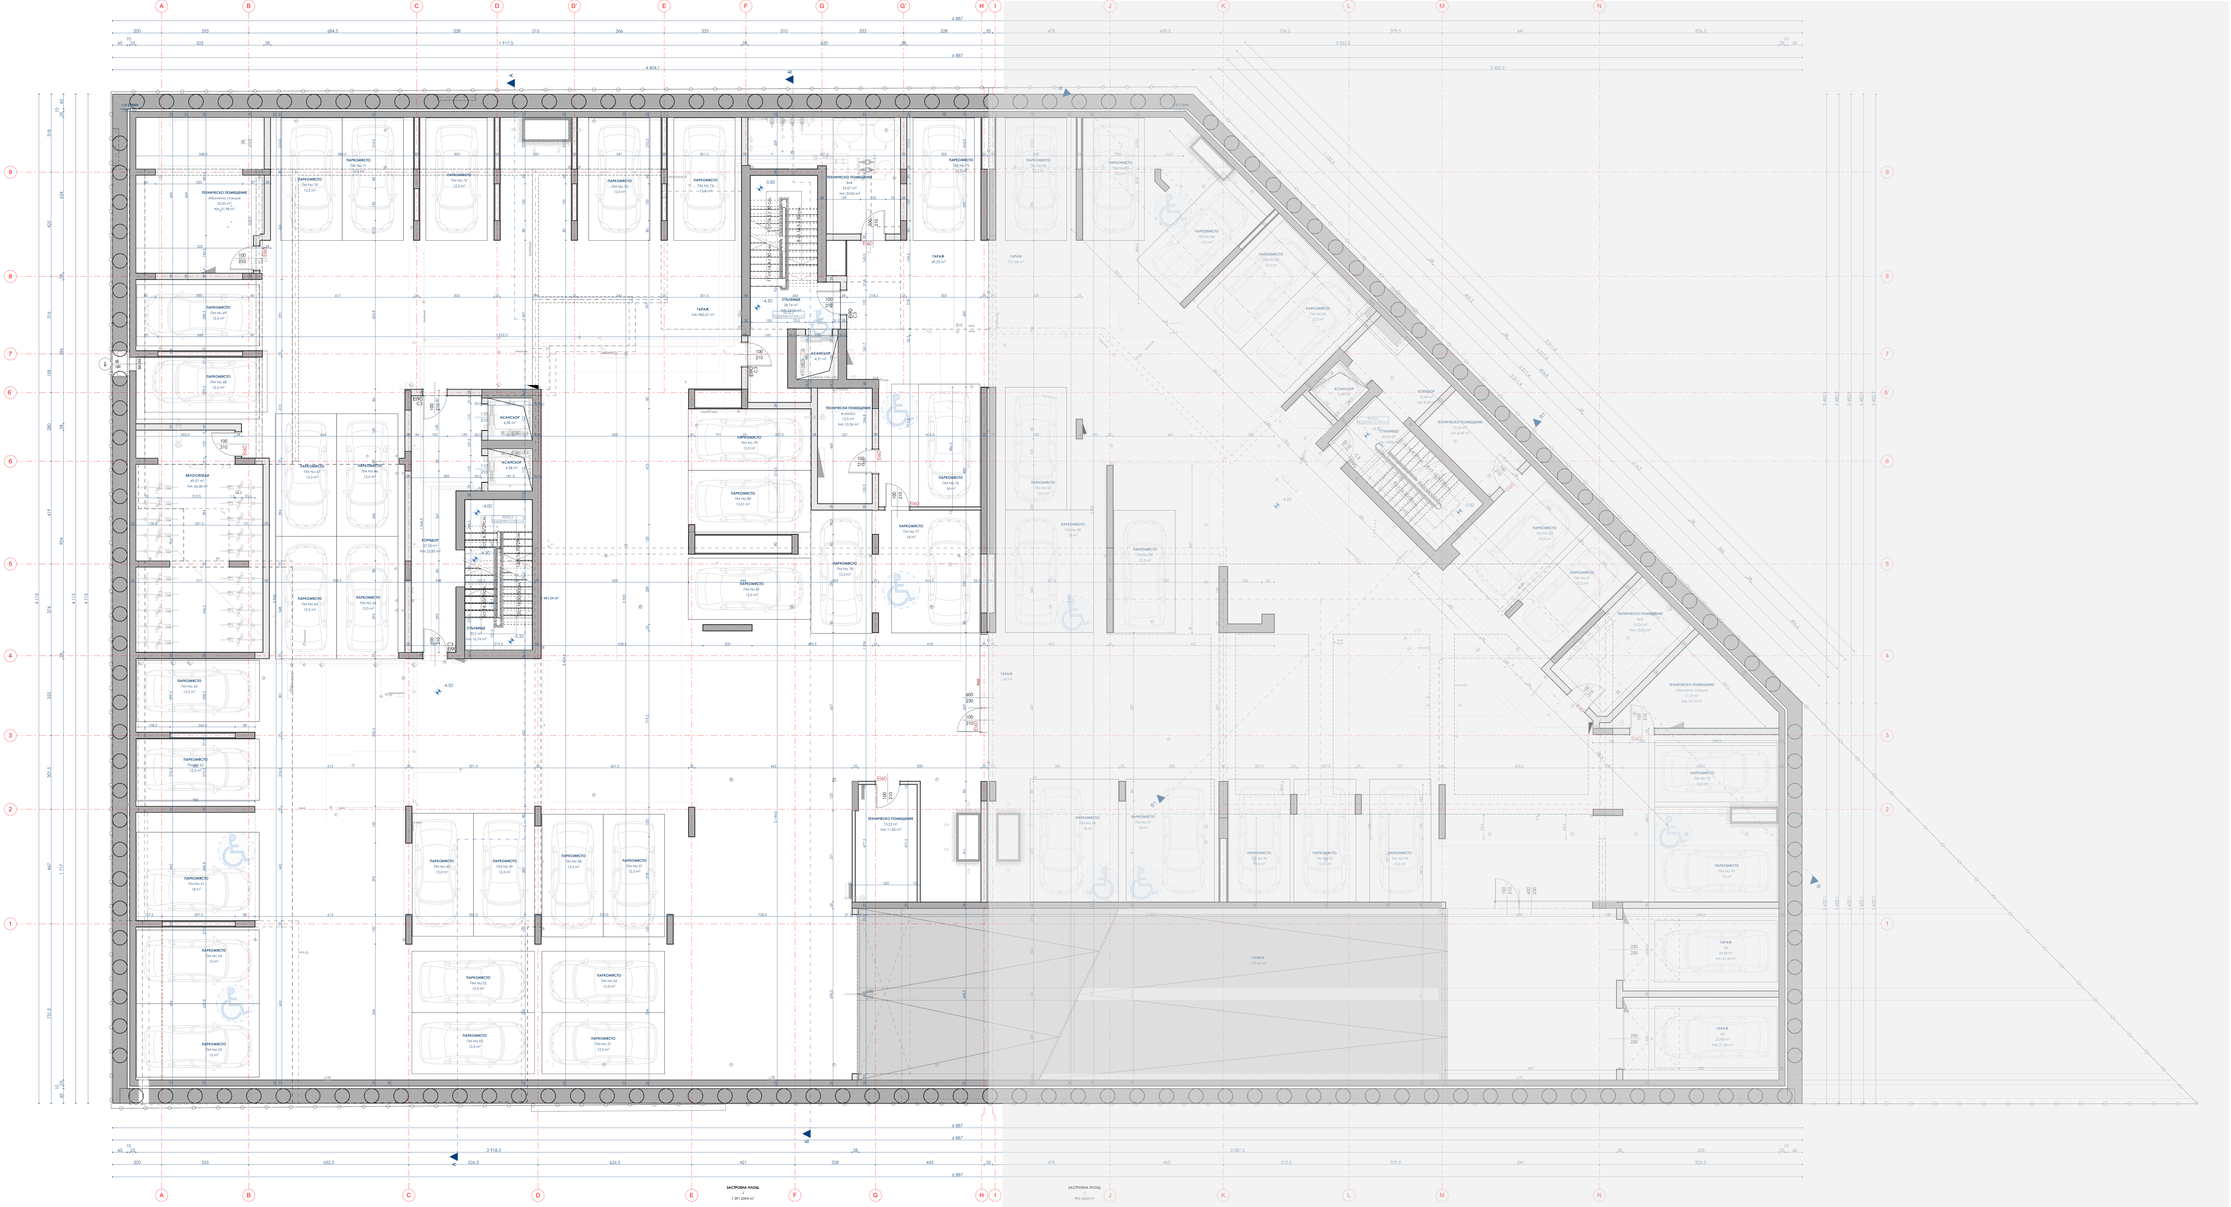

ЗАБЕЛЕЖКИ

Всички мерки и технологичната информация в под-земните нива за всички видове дейности.

Всички мерки и технологичната информация свързана с ко-ректната, за живота и здравето.

Всички мерки и технологичната информация, дейности свързани с ограничаване топлинни, по-жарната и др.и е-никва. Проекта е съ-гласен на всички до-ка-ментирани Вик-съгласия на всички ор-ганизации, изобразени или дадени данни 