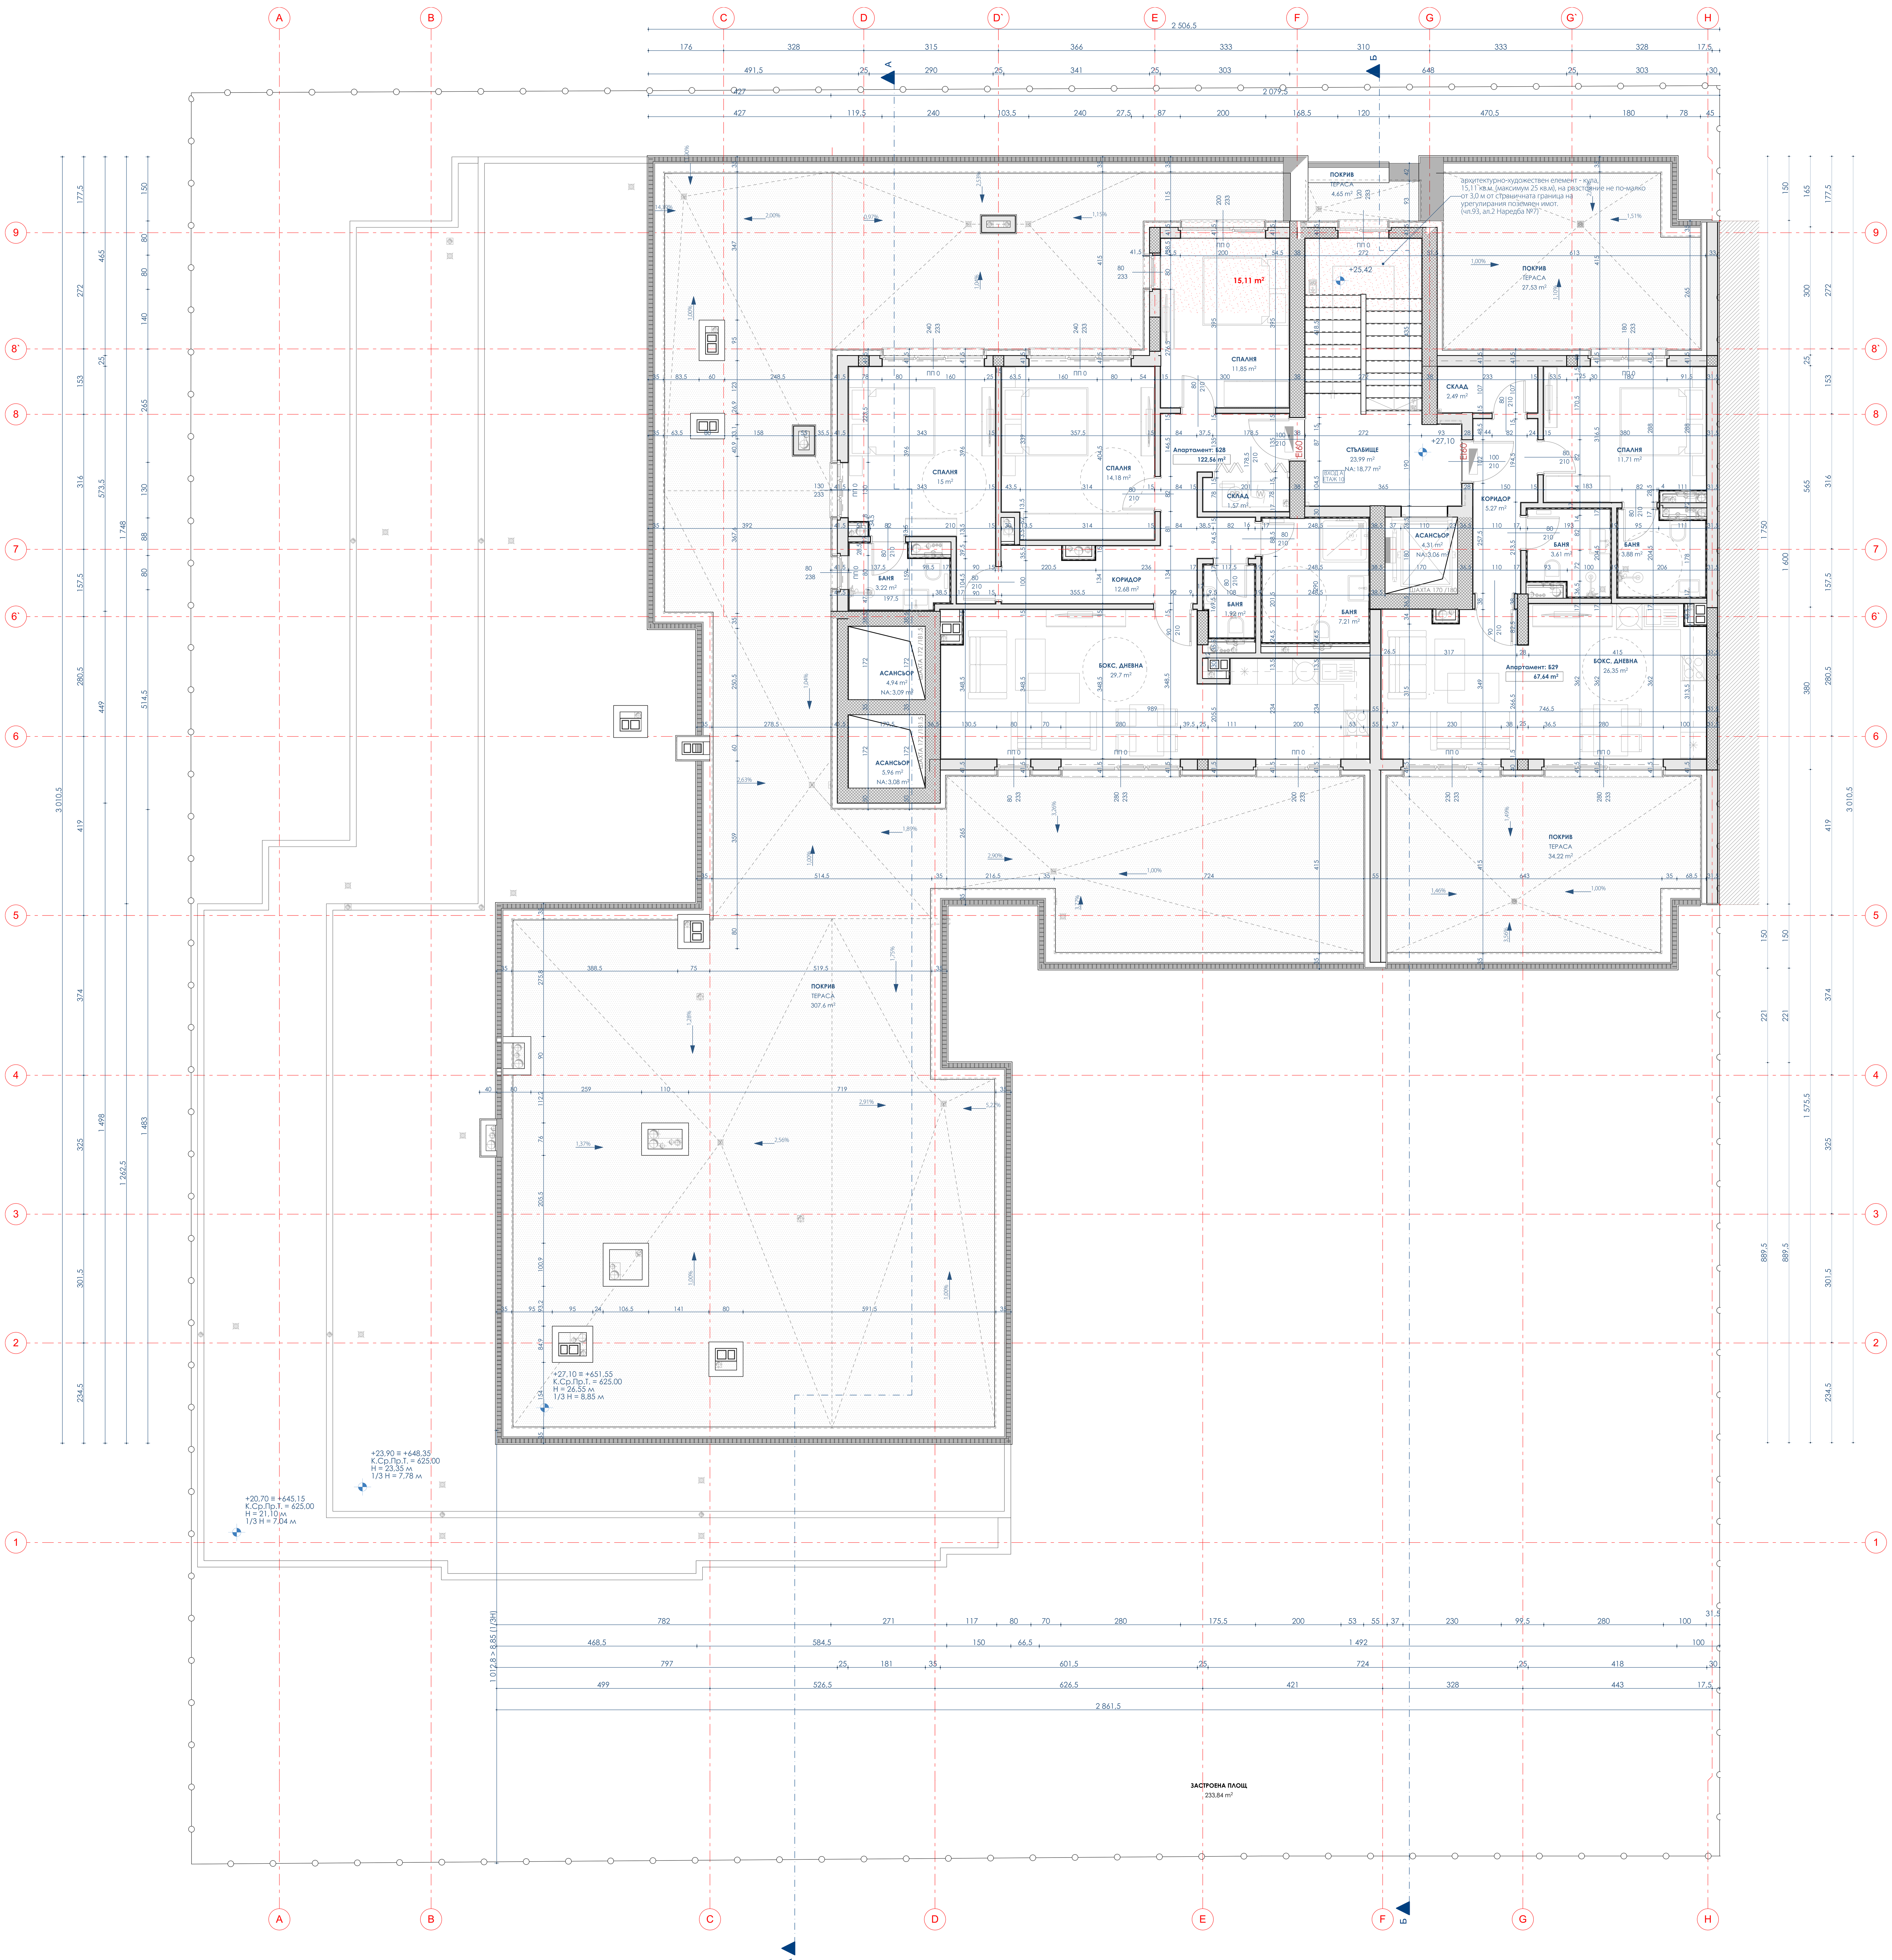

ТАБЛИЦА ПОД СТЕНИ ТАВАН - ЖИЛИЩНИ ЕТАЖИ

ПОМЕЩЕНИЕ	ПОД	ТАВАН	СТЕНИ
КОРИДОР	ГРАНИТОГРЕС	ИНТЕРИОРНА БОЯ	ИНТЕРИОРНА БОЯ
СТЪЛБИЩЕ	ГРАНИТОГРЕС	ИНТЕРИОРНА БОЯ	ИНТЕРИОРНА БОЯ
ТЕРАСА	ГРАНИТОГРЕС	ПО ФАСАДА	ПО ФАСАДА
СПАЛНЯ	ПАРКЕТ	ИНТЕРИОРНА БОЯ	ИНТЕРИОРНА БОЯ
БОКС, ДНЕВНА	ПАРКЕТ	ИНТЕРИОРНА БОЯ	ИНТЕРИОРНА БОЯ
СКЛАД	ТЕРАКОТНИ ПЛОЧИ	ИНТЕРИОРНА БОЯ	ИНТЕРИОРНА БОЯ
БАНЯ	ТЕРАКОТНИ ПЛОЧИ	ФАЯНСОВИ ПЛОЧИ	ВЛАГОУСТОЙЧИВА МАЗИЛКА

ЛЕГЕНДА СТЕНИ

ИЗГЛЕД ПЛАН	ОПИСАНИЕ
	- Фасадна мазилка - Топлоизолация EPS - Стоманобетонна конструкция 25см - Вътрешна гипсова мазилка по стени, шпаклована и готова за боя
	- Стоманобетонна конструкция
	- Вътрешна гипсова мазилка по стени, шпаклована и готова за боя - Стоманобетонна конструкция - 25см - Вътрешна гипсова мазилка по стени, шпаклована и готова за боя
	- Фасадна мазилка - Топлоизолация EPS - Вътрешна зидария с дебелина 25см - от тухли тип Porotherm 25 N+F, на варов или лепилен разтвор - Вътрешна варо-циментова мазилка по стени, шпаклована и готова за боя
	- Вътрешна гипсова мазилка по стени, шпаклована и готова за боя - Вътрешна зидария с дебелина 25см - от тухли тип Porotherm 25 N+F, на варов или лепилен разтвор - Вътрешна гипсова мазилка по стени, шпаклована и готова за боя
	- Вътрешна гипсова мазилка по стени, шпаклована и готова за боя - Вътрешна зидария с дебелина 12см - от тухли на варов или лепилен разтвор - Вътрешна гипсова мазилка по стени, шпаклована и готова за боя
	- Вътрешна зидария с дебелина 25см - от тухли тип Porotherm 25 N+F, на варов или лепилен разтвор - Вътрешна гипсова мазилка по стени - основа за нанасяне на последващ завършващ слой - Мазана хидроизолация - вътрешна за мокри помещения - Лепило за гранитогрес - Стенна керамика за мокри помещения
	- Вътрешна зидария с дебелина 12см - от тухли на варов или лепилен разтвор - Вътрешна гипсова мазилка по стени - основа за нанасяне на последващ завършващ слой - Мазана хидроизолация - вътрешна за мокри помещения - Лепило за гранитогрес - Стенна керамика за мокри помещения
	- Вътрешна гипсова мазилка по стени, шпаклована и готова за боя - Вътрешна зидария с дебелина 8см - от тухли на варов или лепилен разтвор - Минерална вата 5см - Вътрешна зидария с дебелина 12см - от тухли на варов или лепилен разтвор - Вътрешна гипсова мазилка по стени, шпаклована и готова за боя
	- Стенна керамика за мокри помещения - Лепило за гранитогрес - Мазана хидроизолация - вътрешна за мокри помещения - Гипсокартонена плоскост 2пл.x12,5мм - влагоустойчива - Щендерна конструкция 1x50мм за предстенна обшивка; запълнена с минерална вата;
	- Гипсокартонена плоскост 2пл.x12,5мм - влагоустойчива - Щендерна конструкция 1x50мм за предстенна обшивка; запълнена с минерална вата;

ЗАБЕЛЕЖКИ:

Чертежите и предоставената информация е под защита на закона за авторско право.
Информацията може да бъде използвана само във връзка с проекта, за който е създадена.
Информацията да не се променя, добавя или да се премахват точки, по какъвто и да е повод. Промени в този проект не могат да се извършват без съгласието на автора на проекта "Ателие Серафимов Архитекти" ООД.
Материали, изображения или други данни не могат да се копират за каквито и да е цели, без предварителното съгласие на "Ателие Серафимов Архитекти" ООД.

ТЕХНИЧЕСКИ ЗАБЕЛЕЖКИ:

Всички мерки на отворите са столарски.
За всички вътрешни таблени врати да се оставя в ширина луфт 2см, а във височина 1см,като се мери от кота готов под.
Готовият под е оразмеряван с обща височина /дебелина/ 11см - 8см замазка и инсталации и 3см настилка.
При работа да се следят стриктно едновременно чертежите на част архитектура и всички специалности - Конструкции, ОВК, ВиК и Електрическа.
Всички парапети са по отделен детайл предоставен от проектанта-архитект и се изработват след писменото приемане от него на единичен модел-мостра.
За топлоизолации - виж детайлите за топлотехническата ефективност на ограждащите конструкции.

Размери и мащаби:

Всички размери трябва да се проверят на строителната площадка преди започване на изпълнение за всяко СМР.
Да не се мащабират чертежите. Размерите са определящи.
Всички размери са в сантиметри освен означените по друг начин.

© "АТЕЛИЕ **СЕРАФИМОВ** АРХИТЕКТИ" ООД

ЛЕГЕНДИ/ LEGENDS

ОБЩИНСКА АДМИНИСТРАЦИЯ/ MUNICIPAL ADMINISTRATION

ОЦЕНКА ЗА СЪОТВЕТСТВИЕ/ CONFORMITY ASSESSMENT

ПРОЕКТАНТ ПО ЧАСТ/ AUTHOR OF THE PART

СХЕМА/ SCHEME

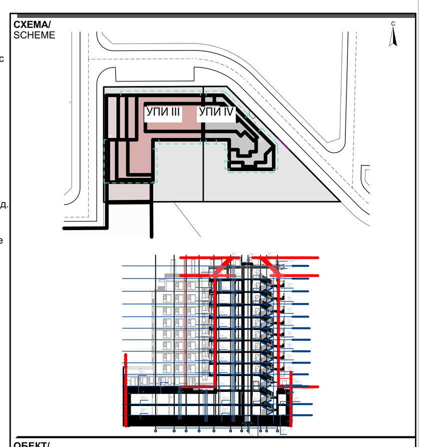

ОБЕКТ/ PROJECT
Жилищна сграда с подземни гаражи
Residential Building with Underground Garage

МЕСТО-ПОЛОЖЕНИЕ/ LOCATION
УПИ-III$_{824.942}$, кв.24д, м."Младост 4", р-н Младост, гр.София, Столична Община
RLP-III$_{824.942}$, quarter 24д, region "Mladost 4", district Mladost, Sofia City, Sofia Municipality

ВЪЗЛОЖИТЕЛ/ ASSIGNOR
„Ай Ем Ви Пропъртис" ЕООД
IMV Properties LTD
УПРАВИТЕЛИ/ MANAGING DIRECTORS
Рами Маймон / Rami Maymon

ИНВЕСТИТОР/ INVESTOR
„Джи Пропъртис" ООД
G Properties LTD
УПРАВИТЕЛИ/ MANAGING DIRECTORS
Огнян Гроздев / Ognyan Grozdev

ГЛ. ПРОЕКТАНТ GENERAL DESIGNER
"АТЕЛИЕ **СЕРАФИМОВ** АРХИТЕКТИ " ООД
ATELIER **SERAFIMOV** ARCHITECTS Ltd
УПРАВИТЕЛ/ MANAGING DIRECTOR
Радомир Серафимов/ Radomir Serafimov

ATELIER SERAFIMOV ARCHITECTS
Simeonovko shose Blvd. 4A 1700 Sofia
t + 359 2 862 19 78
+ 359 2 862 33 48
+ 359 2 862 38 90
f + 359 2 862 16 14
office@asa-bg.com
www.asa-bg.com

АВТОР - ЧАСТ АРХ/ AUTHOR - PART ARCHITECTURE
арх. Радомир Серафимов/ Radomir Serafimov
дипл.ВДФС-95-УАСГ N000678 рег.N 30162, КАБ N: 01782
КОНСТРУКЦИИ/ CONSTRUCTION
инж. Михаил Ралев/ Michail Ralev
ВиК/ WS&S
инж. Петър Дойчинов/ Peter Doychinov
ЕЛЕКТРИЧЕСКА/ ELECTRICAL
инж. Евтим Филипов/ Evtim Filipov
ОВК/ HVAC
инж. Стоян Петелов/ Stoyan Petelov
ЕЕ/ EE
инж. Стоян Петелов/ Stoyan Petelov
ГЕОДЕЗИЯ/ GEODESY
инж. Юлиян Попов/ Julian Popov
ПАБ/ FS
арх. Радомир Серафимов/ Radomir Serafimov
ПАРКОУСТР./ LANDSCAPE ARCHITECTURE
л.арх. Даниел Ристоманов/ Daniel Ristomanov

СЪТРУДНИЦИ/ **TEAM**
арх. Мария Божикова/ Mariya Bozhikova
арх. Соня Янкова / Sonia Yankova

ЧАСТ/ PROJECT PART	**АРХИТЕКТУРА/** ARCHITECTURE
ФАЗА/ PHASE	**ТЕХНИЧЕСКИ ПРОЕКТ/** TECHNICAL DESIGN
ЧЕРТЕЖ/ DRAWING	**ПЛАН ЕТАЖ 10 / 10TH FLOOR +27.10 - ВХ.А,Б**
ДАТА/ DATE	May, 2022
КОД НА ЧЕРТЕЖ/ DRAWING CODE	0259M4_TP_ARCH_III_50_R01
Ref. №:0259M4	
МАЩАБ/ SCALE	1:50
ЧЕРТЕЖ №/ DRAWING №	13/22