


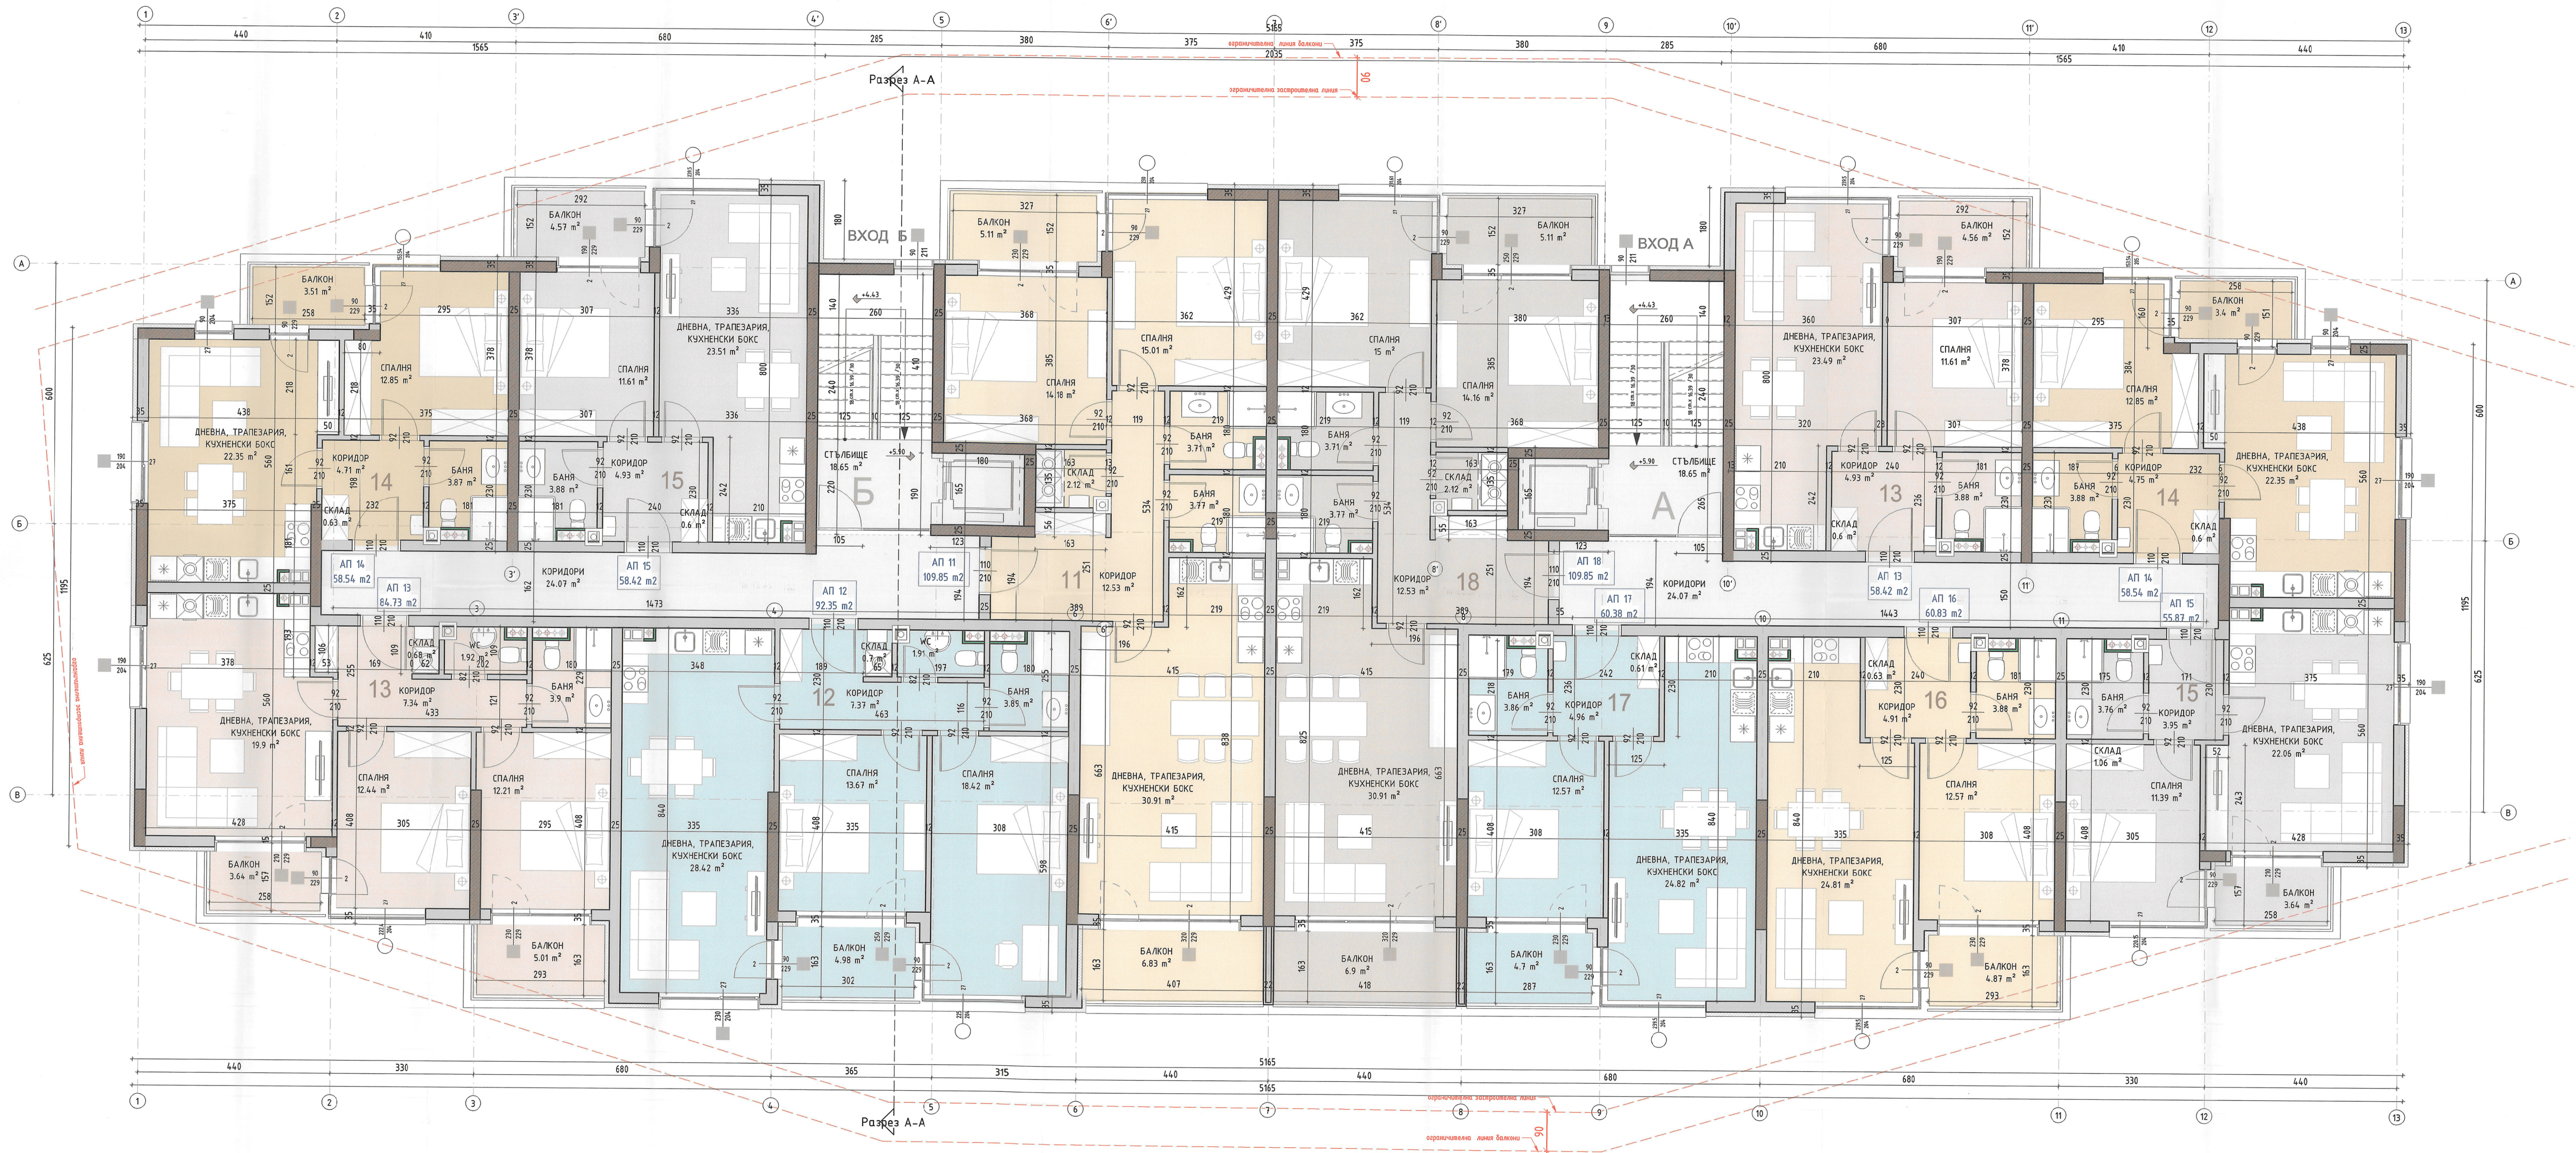

ЗАБЕЛЕЖКИ:

1. Всички размери са в м, включително вертикални метри са в м.
2. Дясно от чертежа са нанесени размери от чертаежа до най-близкия.
3. Включително на врати и прозорци да се счита от външна страна.

- ЛЕГЕНДА**
- тухлен зид
 - спенобетонен стенова/колонна
 - топлоизолация XPS / EPS с KPO-E с парите от минерална вата с KPO-A2
 - HPL облицовка
 - двоилен стена със звукоизолация
 - газификация
 - пожарен кран
 - ВТ
 - водопроводна тръба
 - покривна вентилатор
- СВЕТЛА ПЛОЩ м²
- ЗАСТРОЕНА ПЛОЩ м²

КОТА ±0.00=643.00
КОТА НИВО - ПОКАЗВА ОТНОСИТЕЛНОТО НИВО
СПРЯМО АБСОЛЮТНАТА КОТА

МНОГОСЕМЕННА ЖИЛИЩНА
СТРАДА С ПОДЗЕМНИ ГАРАЖИ



СТОЛИЧНА ОБЩИНА
РАЙОН „СТУДЕНТСКИ“