



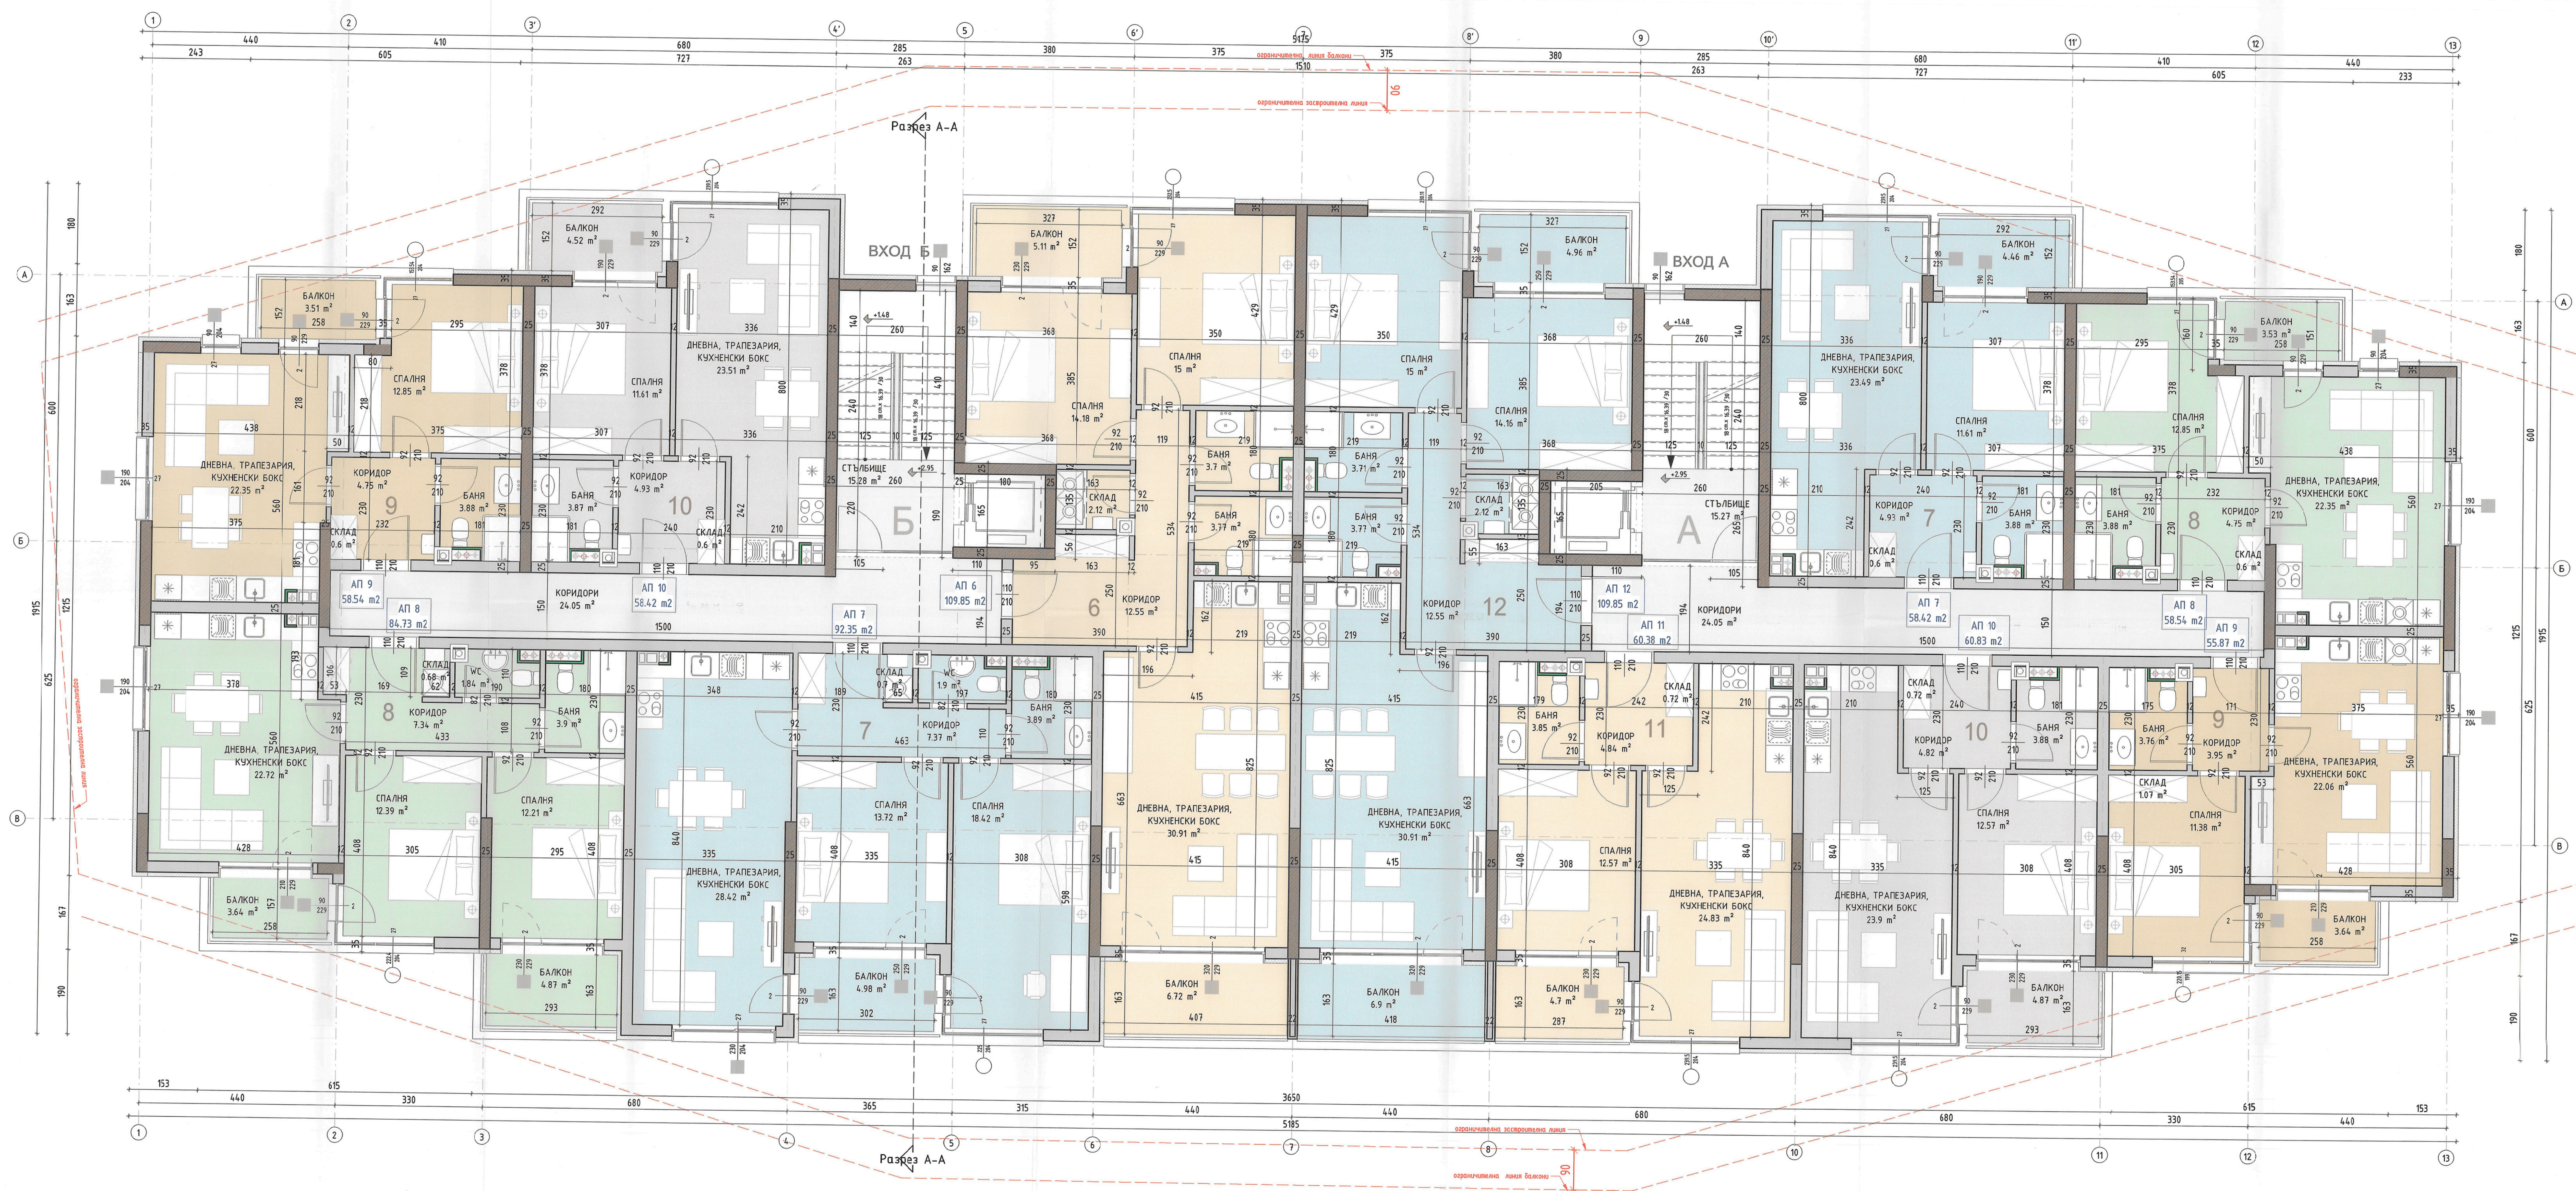

- ЛЕГЕНДА**
- тукан зид
 - сплонобетонен стени/колона
 - топлоизолация XPS / EPS с KPO-E с покритие от минерална вълна с KPO-A2
 - HPL облицовка
 - двойна стена със звукоизолация
 - влагозащитен филм/картон на метална конструкция
 - бетонен зидан конен сифонен тип
 - конична система за газобо копие
 - газобо копие
 - покривен краи
 - водосточна тръба
 - покривна борника
- ЗЕЛЕНСКИ:**
- Всички размери са в см, всички формирано като са в метри.
 - Да се четат само копирите и не бива да се правят промени в оригинала.
 - Засичане на вратите и прозорците да се правят по чертежа.
 - Нарисаните в размери и пропорции са избрани.
 - Всички помещения (ОВ, ВК, ЕЛ) да се правят съгласно проекта.
 - Всички помещения, които и други носещи конструкции, които да се правят по чертежа.
 - При изпълнение на проекта, всички помещения и нивата да се правят съгласно проекта.
 - При изпълнение на проекта, всички помещения да се правят съгласно проекта.
- СВЕТЛА ПЛОЩ м²**
- ЗАСТРОЕНА ПЛОЩ м²**

КОТА ±0.00=643.00
КОТА НИВО - ПОКАЗВА ОТНОСИТЕЛНОТО НИВО
СТРЪЖО АБСОЛЮТНАТА КОТА

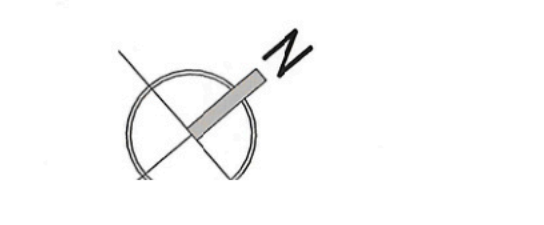

МНОГОСЕМЕННА ЖИЛИЩНА СГРАДА С ПОДЗЕМНИ ГАРАЖИ
ПРОЕКТИРАНЕ И ИЗПЪЛНЕНИЕ



СТОЛИЧНА ОБЩИНА
РАЙОН "СТУДЕНТИ"