


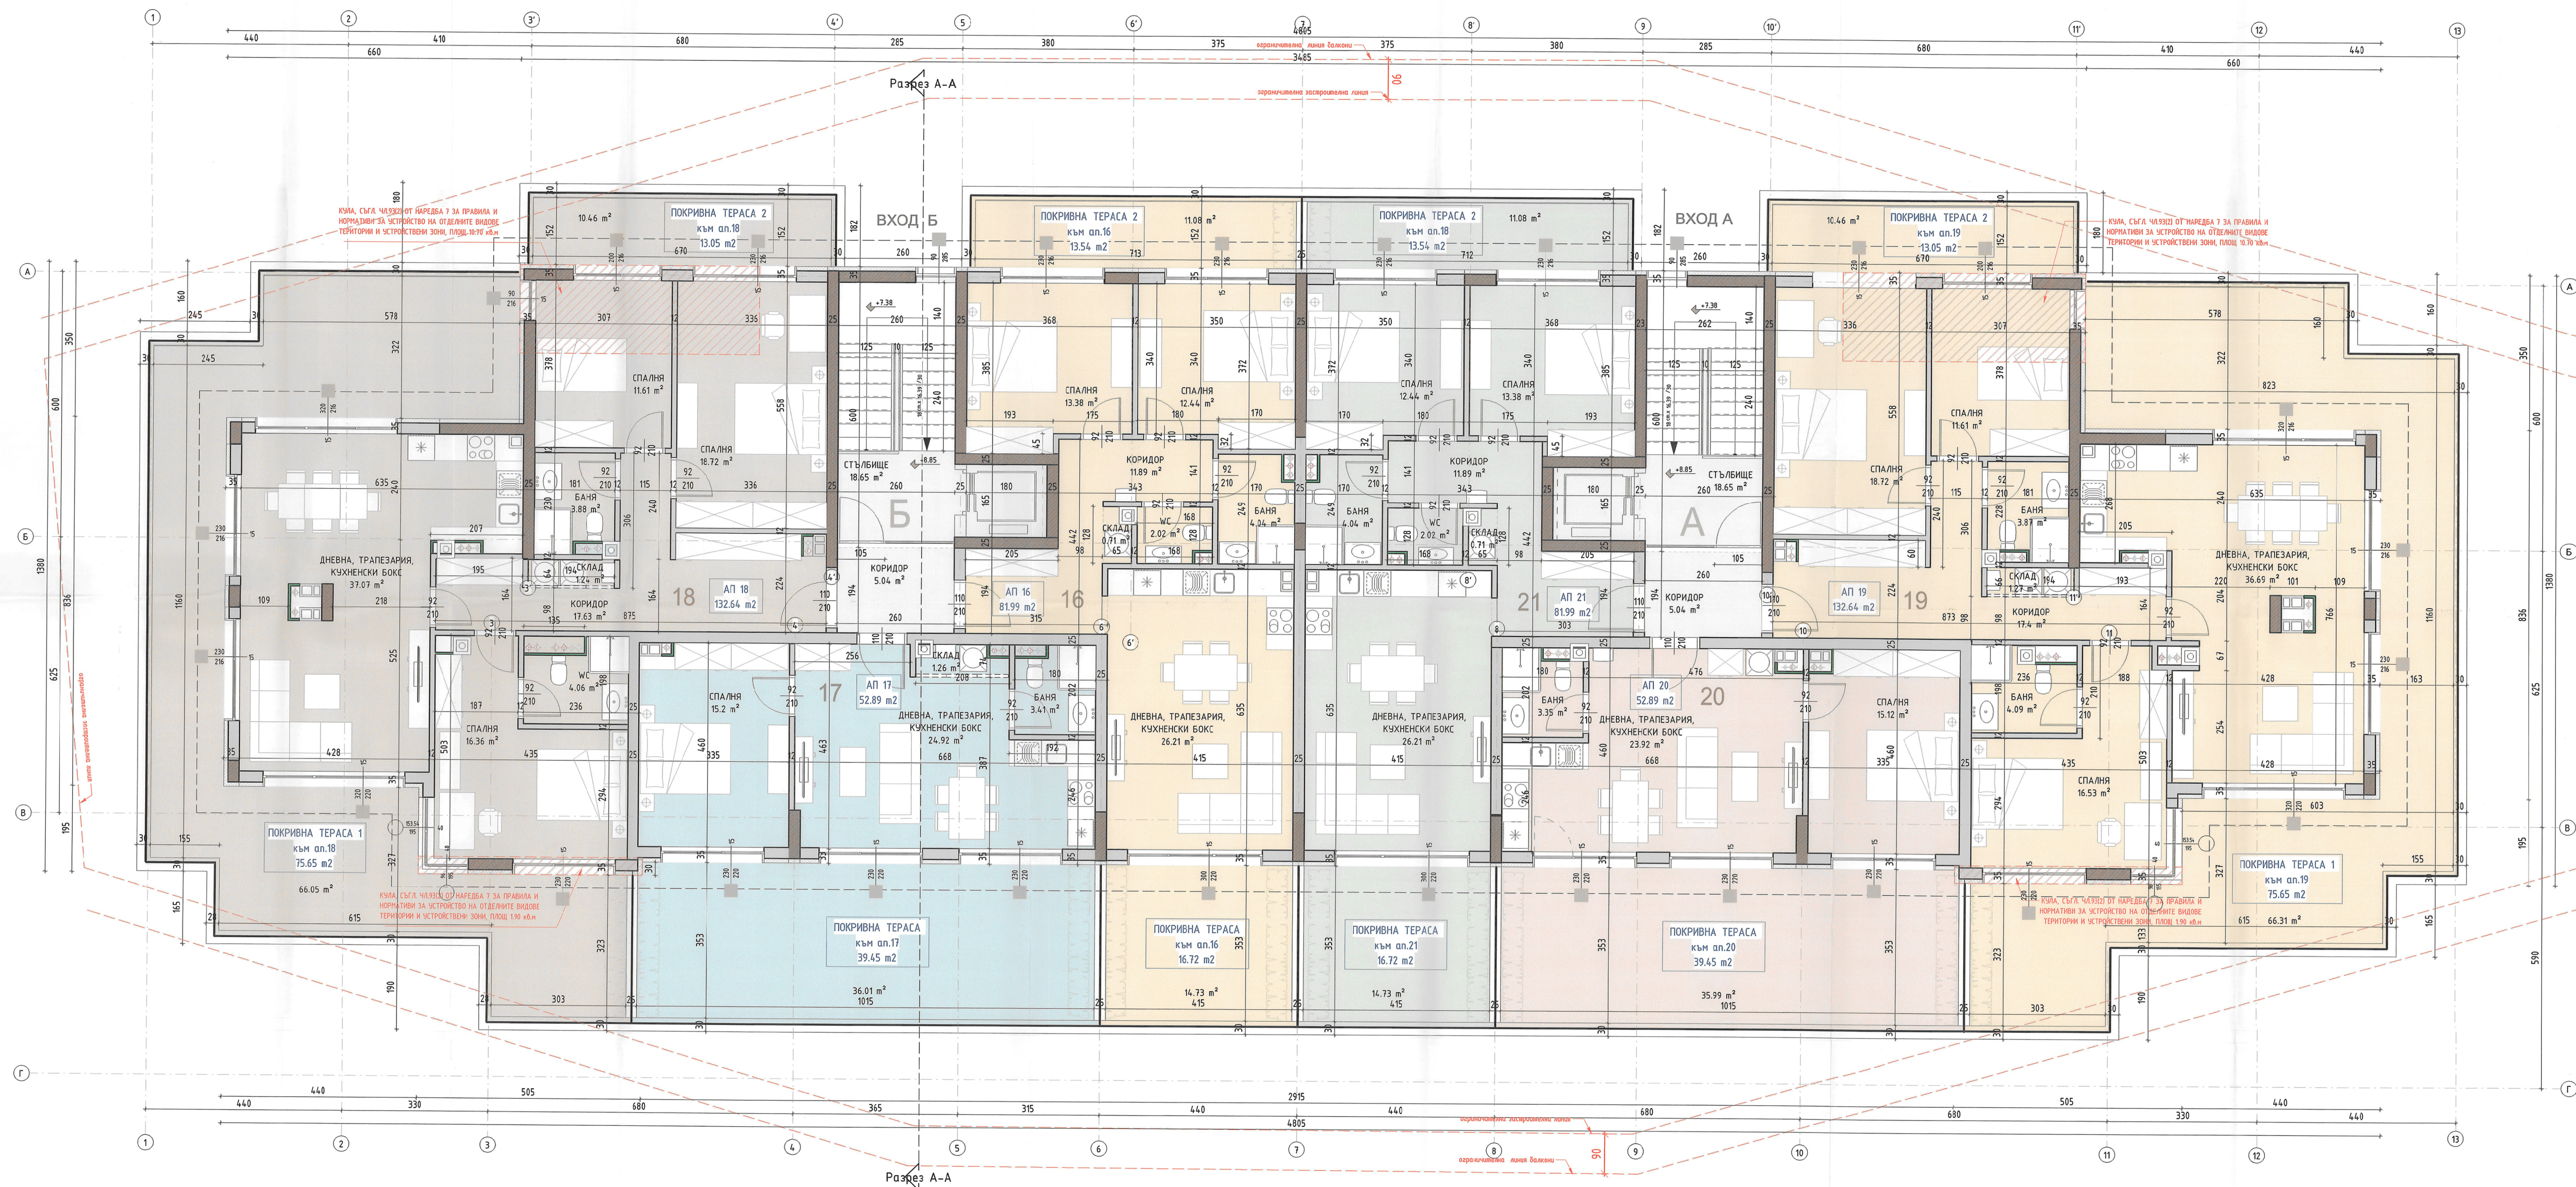

ЛЕГЕНДА

-  тухлен зид
-  спомозбеванена стена/камена
-  полизоолација XPS / EPS с KPO-
с керитичко отстранување на мастилка
с KPO-A2
-  HPi облицовка
-  дивана стена със збојкоизолација
-  влезови/отвори: хипсокартон
на невална конструкција
-  беванен зидан конект софитен тип
-  конектна система за гасово копље
-  гасово копље
-  поазрен кран
-  водосточна тръба
-  покривна боронка

СВЕТЛА ПЛОЩ, м2

ЗАСТРОЕНА ПЛОЩ м2

KOTA ±0.00=643.00

КОТА НИВО – ПОКАЗВА ОТНОСИТЕЛНОТО НИВО
СПРЯМО АБСОЛЮТНАТА КОТА



МНОГОФАМИЛНА ЖИЛИЩНА
СГРАДА С ПОДЗЕМНИ ГАРАЖИ

МЕСТОПОЛОЖЕНИЕ / COORDINATIONS:



СТОЛИЧНА ОБЩИНА
РАЙОН СЪВЕТ

ФАЗА / STAGE : ИДЕЕН ПРОЕКТ / CONCEPTUAL DESIGN	
МАЩАБЕ / SCALE : 1 : 50	РЕВИЗИЯ / REVISION : rev. 0
ДАТА / DATA : 2025	ЛИСТ / SHEET :