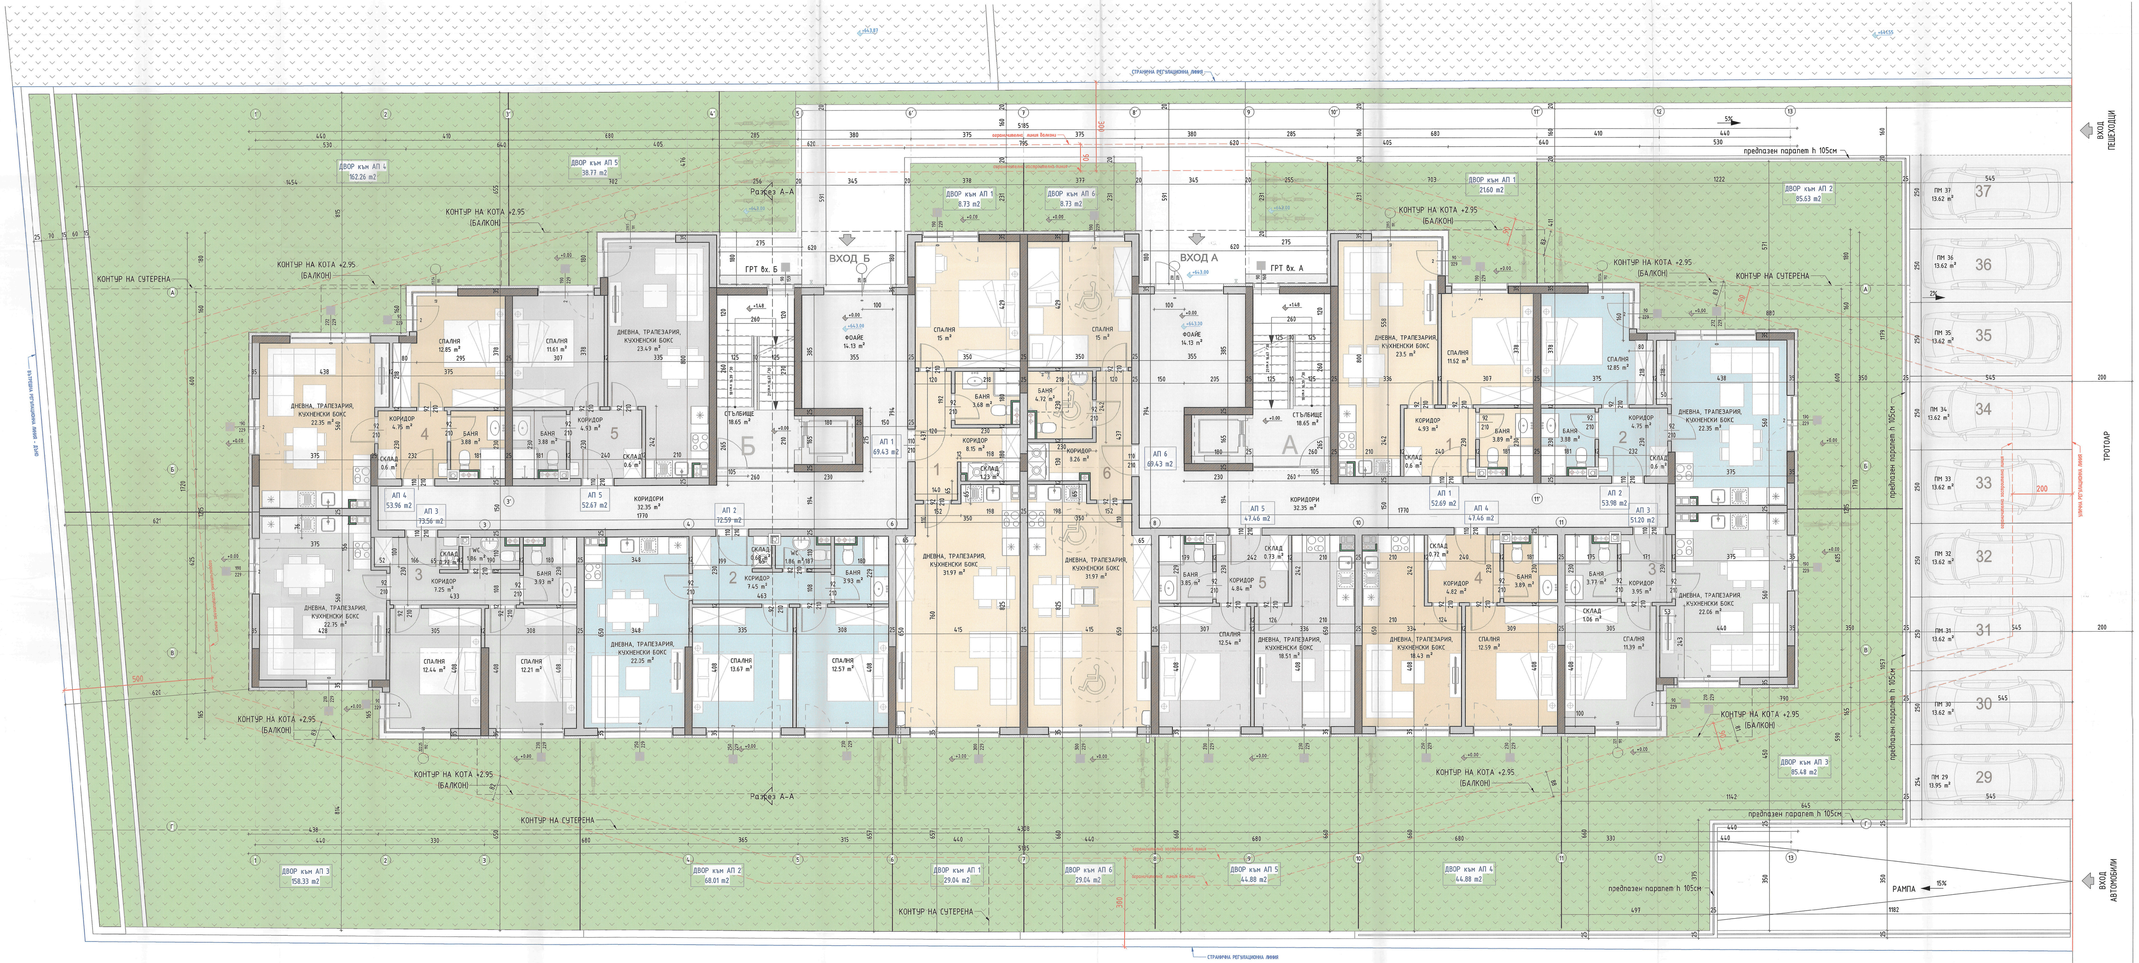

ЛЕГЕНДА


СВЕТЛА ПЛОЩ m2

ЗАСТРОЕНА ПЛОЩ m2

КОТА ±0.00=043.00

КОТА НИВО – ПОКАЗВА ОТНОСИТЕЛНОТО НИВО СПРЯМО АБСОЛЮТНАТА КОТА

ЗАБЕЛЕЖКИ:

1.Всички размери са в см, изключения бележити ясно са в метри.

15 OCT 2025

ВИД СЪГЛАСУВАНЕ:	
ФАЗА / ETAПЕ: ИДЕЕН ПРОЕКТ / CONCEPTUAL DESIGN	
МАЩАБ / SCALE: 1:150	РЕВИЗИЯ / REVISION: rev. 0
ДАТА / DATE: 2025	ЛИСТ / SHEET: 3