


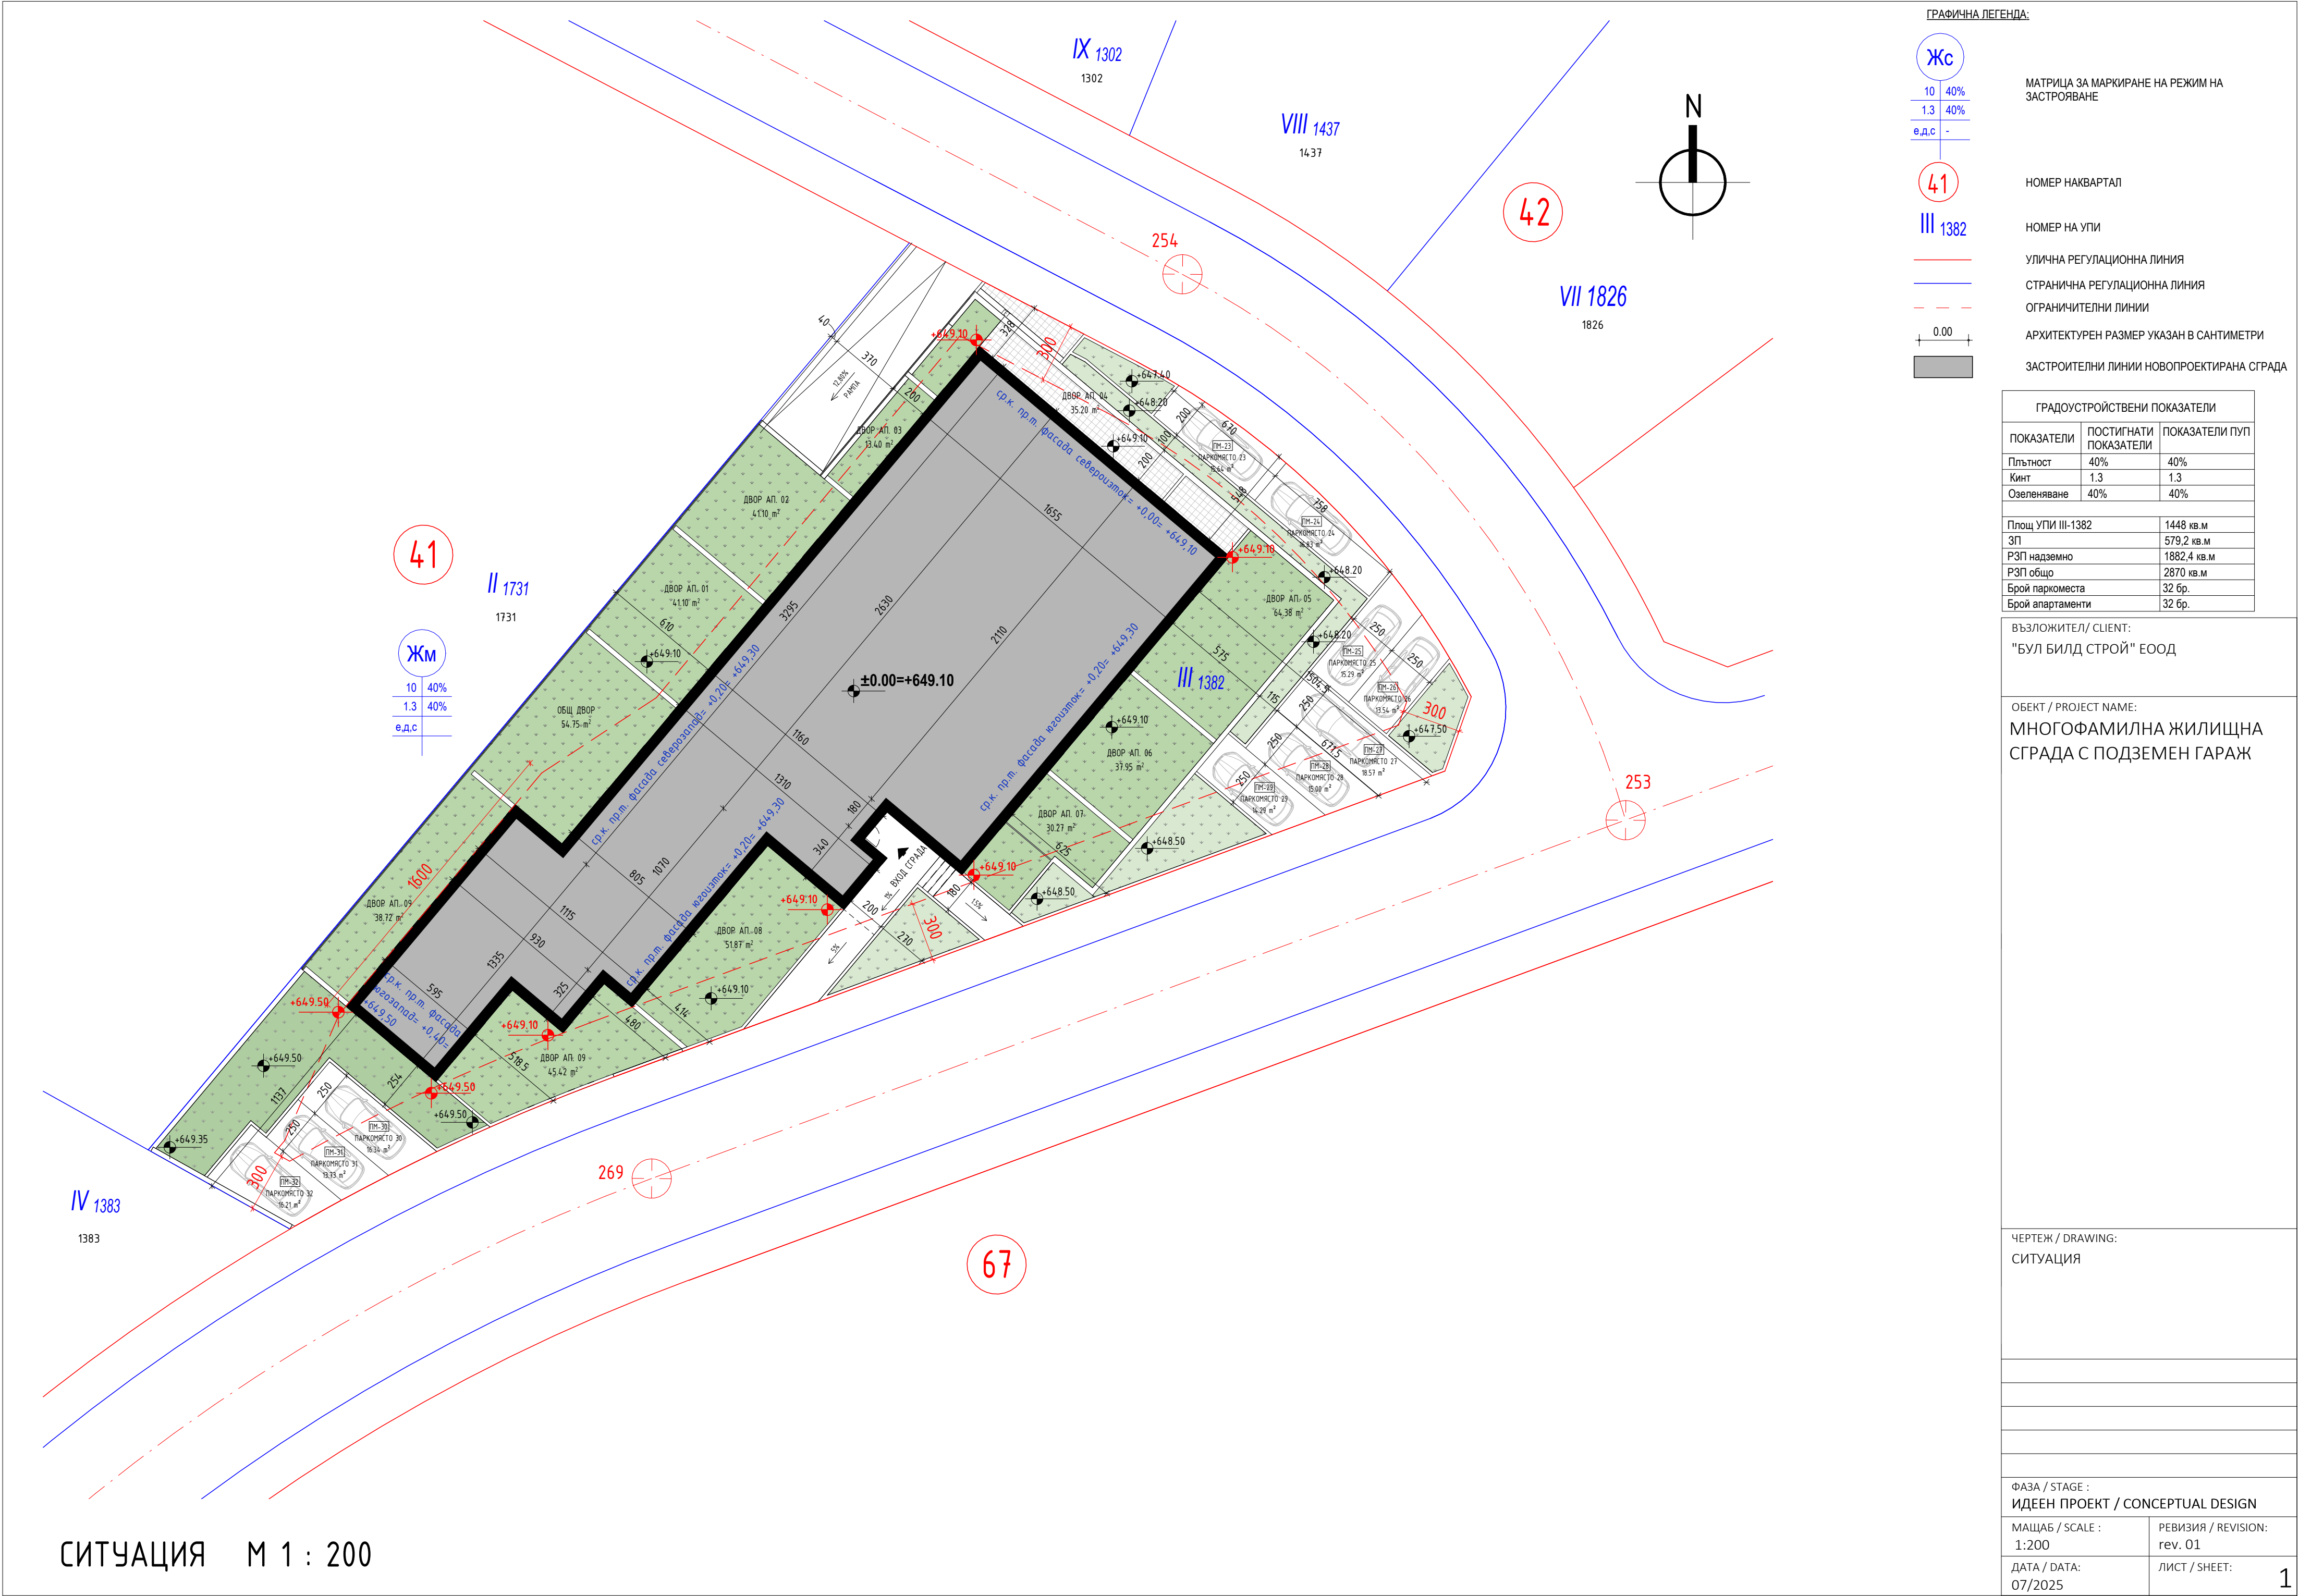

ГРАФИЧНА ЛЕГЕНДА:

Жс	10	40%
	1.3	40%
в.д.с	-	

41

III 1382

—	УЛИЧНА РЕГУЛАЦИОННА ЛИНИЯ
—	СТРАНИЧНА РЕГУЛАЦИОННА ЛИНИЯ
- - -	ОГРАНИЧИТЕЛНИ ЛИНИИ
0.00	АРХИТЕКТУРЕН РАЗМЕР УКАЗАН В САНТИМЕТРИ
■	ЗАСТРОИТЕЛНИ ЛИНИИ НОВОПРОЕКТИРАНА СГРАДА

МАТРИЦА ЗА МАРКИРАНЕ НА РЕЖИМ НА ЗАСТРОЯВАНЕ

НОМЕР НАКВАРТАЛ

НОМЕР НА УПИ

УЛИЧНА РЕГУЛАЦИОННА ЛИНИЯ

СТРАНИЧНА РЕГУЛАЦИОННА ЛИНИЯ

ОГРАНИЧИТЕЛНИ ЛИНИИ

АРХИТЕКТУРЕН РАЗМЕР УКАЗАН В САНТИМЕТРИ

ЗАСТРОИТЕЛНИ ЛИНИИ НОВОПРОЕКТИРАНА СГРАДА

ГРАДОУСТРОЙСТВЕНИ ПОКАЗАТЕЛИ		
ПОКАЗАТЕЛИ	ПОСТИГНАТИ ПОКАЗАТЕЛИ	ПОКАЗАТЕЛИ ПУП
Плътност	40%	40%
Кинт	1.3	1.3
Озеленяване	40%	40%
Площ УПИ III-1382	1448 кв.м	
ЗП	579.2 кв.м	
РЗП надземно	1882.4 кв.м	
РЗП общо	2870 кв.м	
Брой паркоместа	32 бр.	
Брой апартаменти	32 бр.	

ВЪЗЛОЖИТЕЛ/ CLIENT:
"БУЛ БИЛД СТРОЙ" ЕООД

ОБЕКТ / PROJECT NAME:
МНОГОФАМИЛНА ЖИЛИЩНА
СГРАДА С ПОДЗЕМЕН ГАРАЖ

ЧЕРТЕЖ / DRAWING:
СИТУАЦИЯ

ФАЗА / STAGE :
ИДЕЕН ПРОЕКТ / CONCEPTUAL DESIGN

МАЩАБ / SCALE :
1:200

РЕВИЗИЯ / REVISION:
rev. 01

ДАТА / DATA:
07/2025

ЛИСТ / SHEET: