


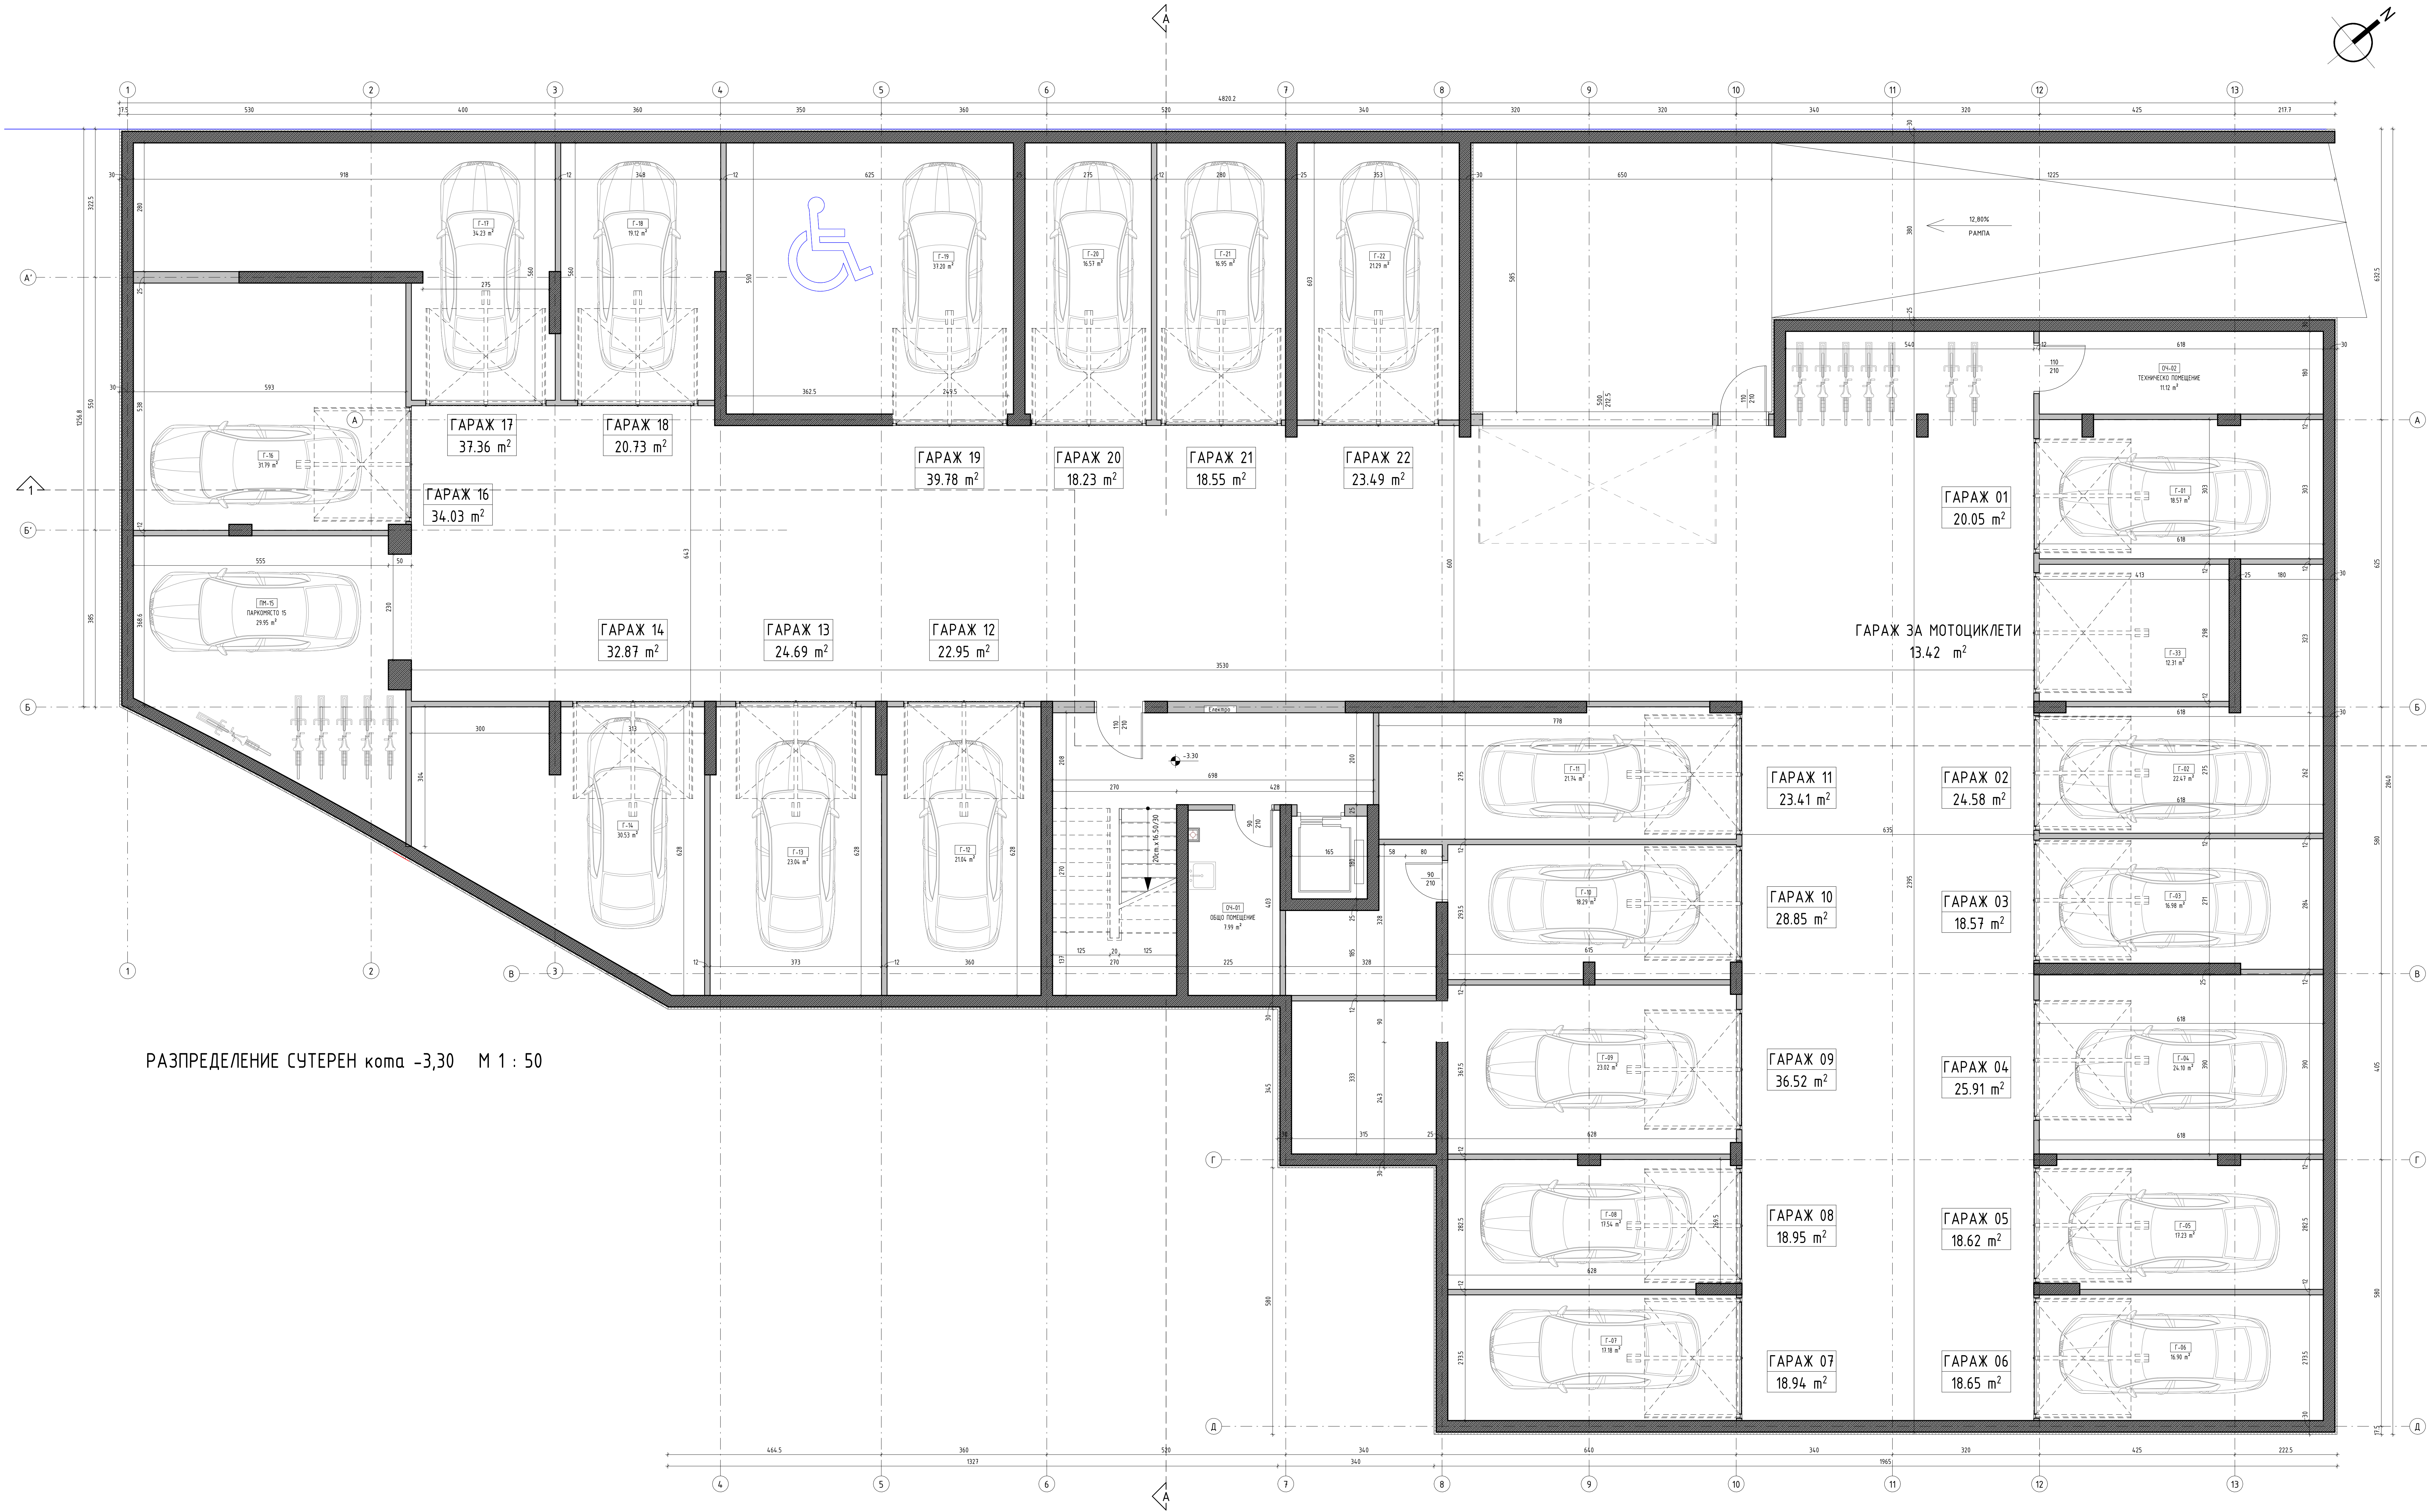

РАЗПРЕДЕЛЕНИЕ СУТЕРЕН КОТА -3,30 М 1 : 50

ЛЕГЕНДА НА ОЗНАЧЕНИЯТА:

СПЕЦИФИКАЦИОННО ОЗНАЧЕНИЕ НА ВРАТА КЪДЕТО:
XXX - ШИРИНА НА ИЗДЕЛИЕТО
YYY - ВИСОЧИНА НА ИЗДЕЛИЕТО
ЕПО - ПОКАРЛОСТОЙНОСТ НА ИЗДЕЛИЕТО
СЪГЛАСНО ПРОЕКТ ПО ЧАСТ ПОХАРНА БЕЗОПАСНОСТ

СПЕЦИФИКАЦИОННО ОЗНАЧЕНИЕ НА ПРОЗОРЕЦ ИЛИ ДРУГО ПОДОБНО ИЗДЕЛИЕ КЪДЕТО:
XXX - ШИРИНА НА ИЗДЕЛИЕТО
YYY - ВИСОЧИНА НА ИЗДЕЛИЕТО
ZZZ - ВИСОЧИНА НА ПОДПРОЗОРЪЧЕН ПАРАПЕТ
МЕЖУ ОТ КОТА ГОЛОВО ПОД
WB - ТИП ПРОЗОРЕЦ
W259 - НОМЕР ПРОЗОРЕЦ

СПЕЦИФИКАЦИОННО ОЗНАЧЕНИЕ НА ПОМЕЩЕНИЕТО КЪДЕТО:
N - НОМЕР НА ПОМЕЩЕНИЕТО НА СЪОТВЕТНОТО ЕПО
XXX - НАМЕНОВАНИЕ НА ПОМЕЩЕНИЕТО
YYY m2 - ПЛОЩ КВАДРАТНИ МЕТРИ

СИМВОЛНО ОЗНАЧЕНИЕ ЗА ГРАНИЦА НА ПОКАРЛОСТОЙНОСТ (ЕП) НА СТРОИТЕЛЕН ЕЛЕМЕНТ

СИМВОЛНО ОЗНАЧЕНИЕ В ПЛАН НА ОТНОСИТЕЛНА КОТА ПОКАЗНА В МЕТРИ

АРХИТЕКТУРЕН РАЗМЕР УКАЗАН В САНТИМЕТРИ

КОНСТРУКТИВЕН СТОПАНОВИТЕЛЕН ЕЛЕМЕНТ, СПОРЕД ПРОЕКТА ПО ЧАСТ КОНСТРУКЦИИ
ТЪКЛЕНА ЗИДАРИЯ
СТЕНА СЪС ЗВУКОИЗОЛЦИЯ

ЗАБЕЛЕЖКА:

- Всички размери са в м. ед., етажните вертикални координати са в м. ед.
- До се чертят само котировките и надписите. Графично отчитаните размери от чертежа са невалидни.
- Височината на вратите и прозорците да се счита от пода до пода.
- Мерките на вратите и прозорците са заборски.
- За инсталациите (ОВ, В, Е, П) да се гледат съответните проекти.
- За всички колони, изобили и други носещи конструктивни елементи да се гледат проектите по част конструктивни.
- При изпълнение на мажирки, шпакелки, облицовки и настилки да се спазват изискванията на фирмата производител.
- При неясноти по време на изпълнението да се търсят проектантите по съответната част.

ВЪЗЛОЖИТЕЛ/ СЪБЯВ:

"БУЛ БИЛД СТРОЙ" ЕООД

ОБЪКТ / PROJECT NAME:

МНОГОФАМИЛНА ЖИЛИЩНА СГРАДА С ПОДЗЕМЕН ГАРАЖ

ЧЕРТЕЖ / DRAWING:

РАЗПРЕДЕЛЕНИЕ СУТЕРЕН КОТА -3,30

ФАЙЛ / STAGE:

ИДЕЕН ПРОЕКТ / CONCEPTUAL DESIGN

МАЩАБ / SCALE:

1 : 50

РЕВИЗИЯ / REVISION:

rev. 01

ЛИСТ / SHEET:

07/2025