


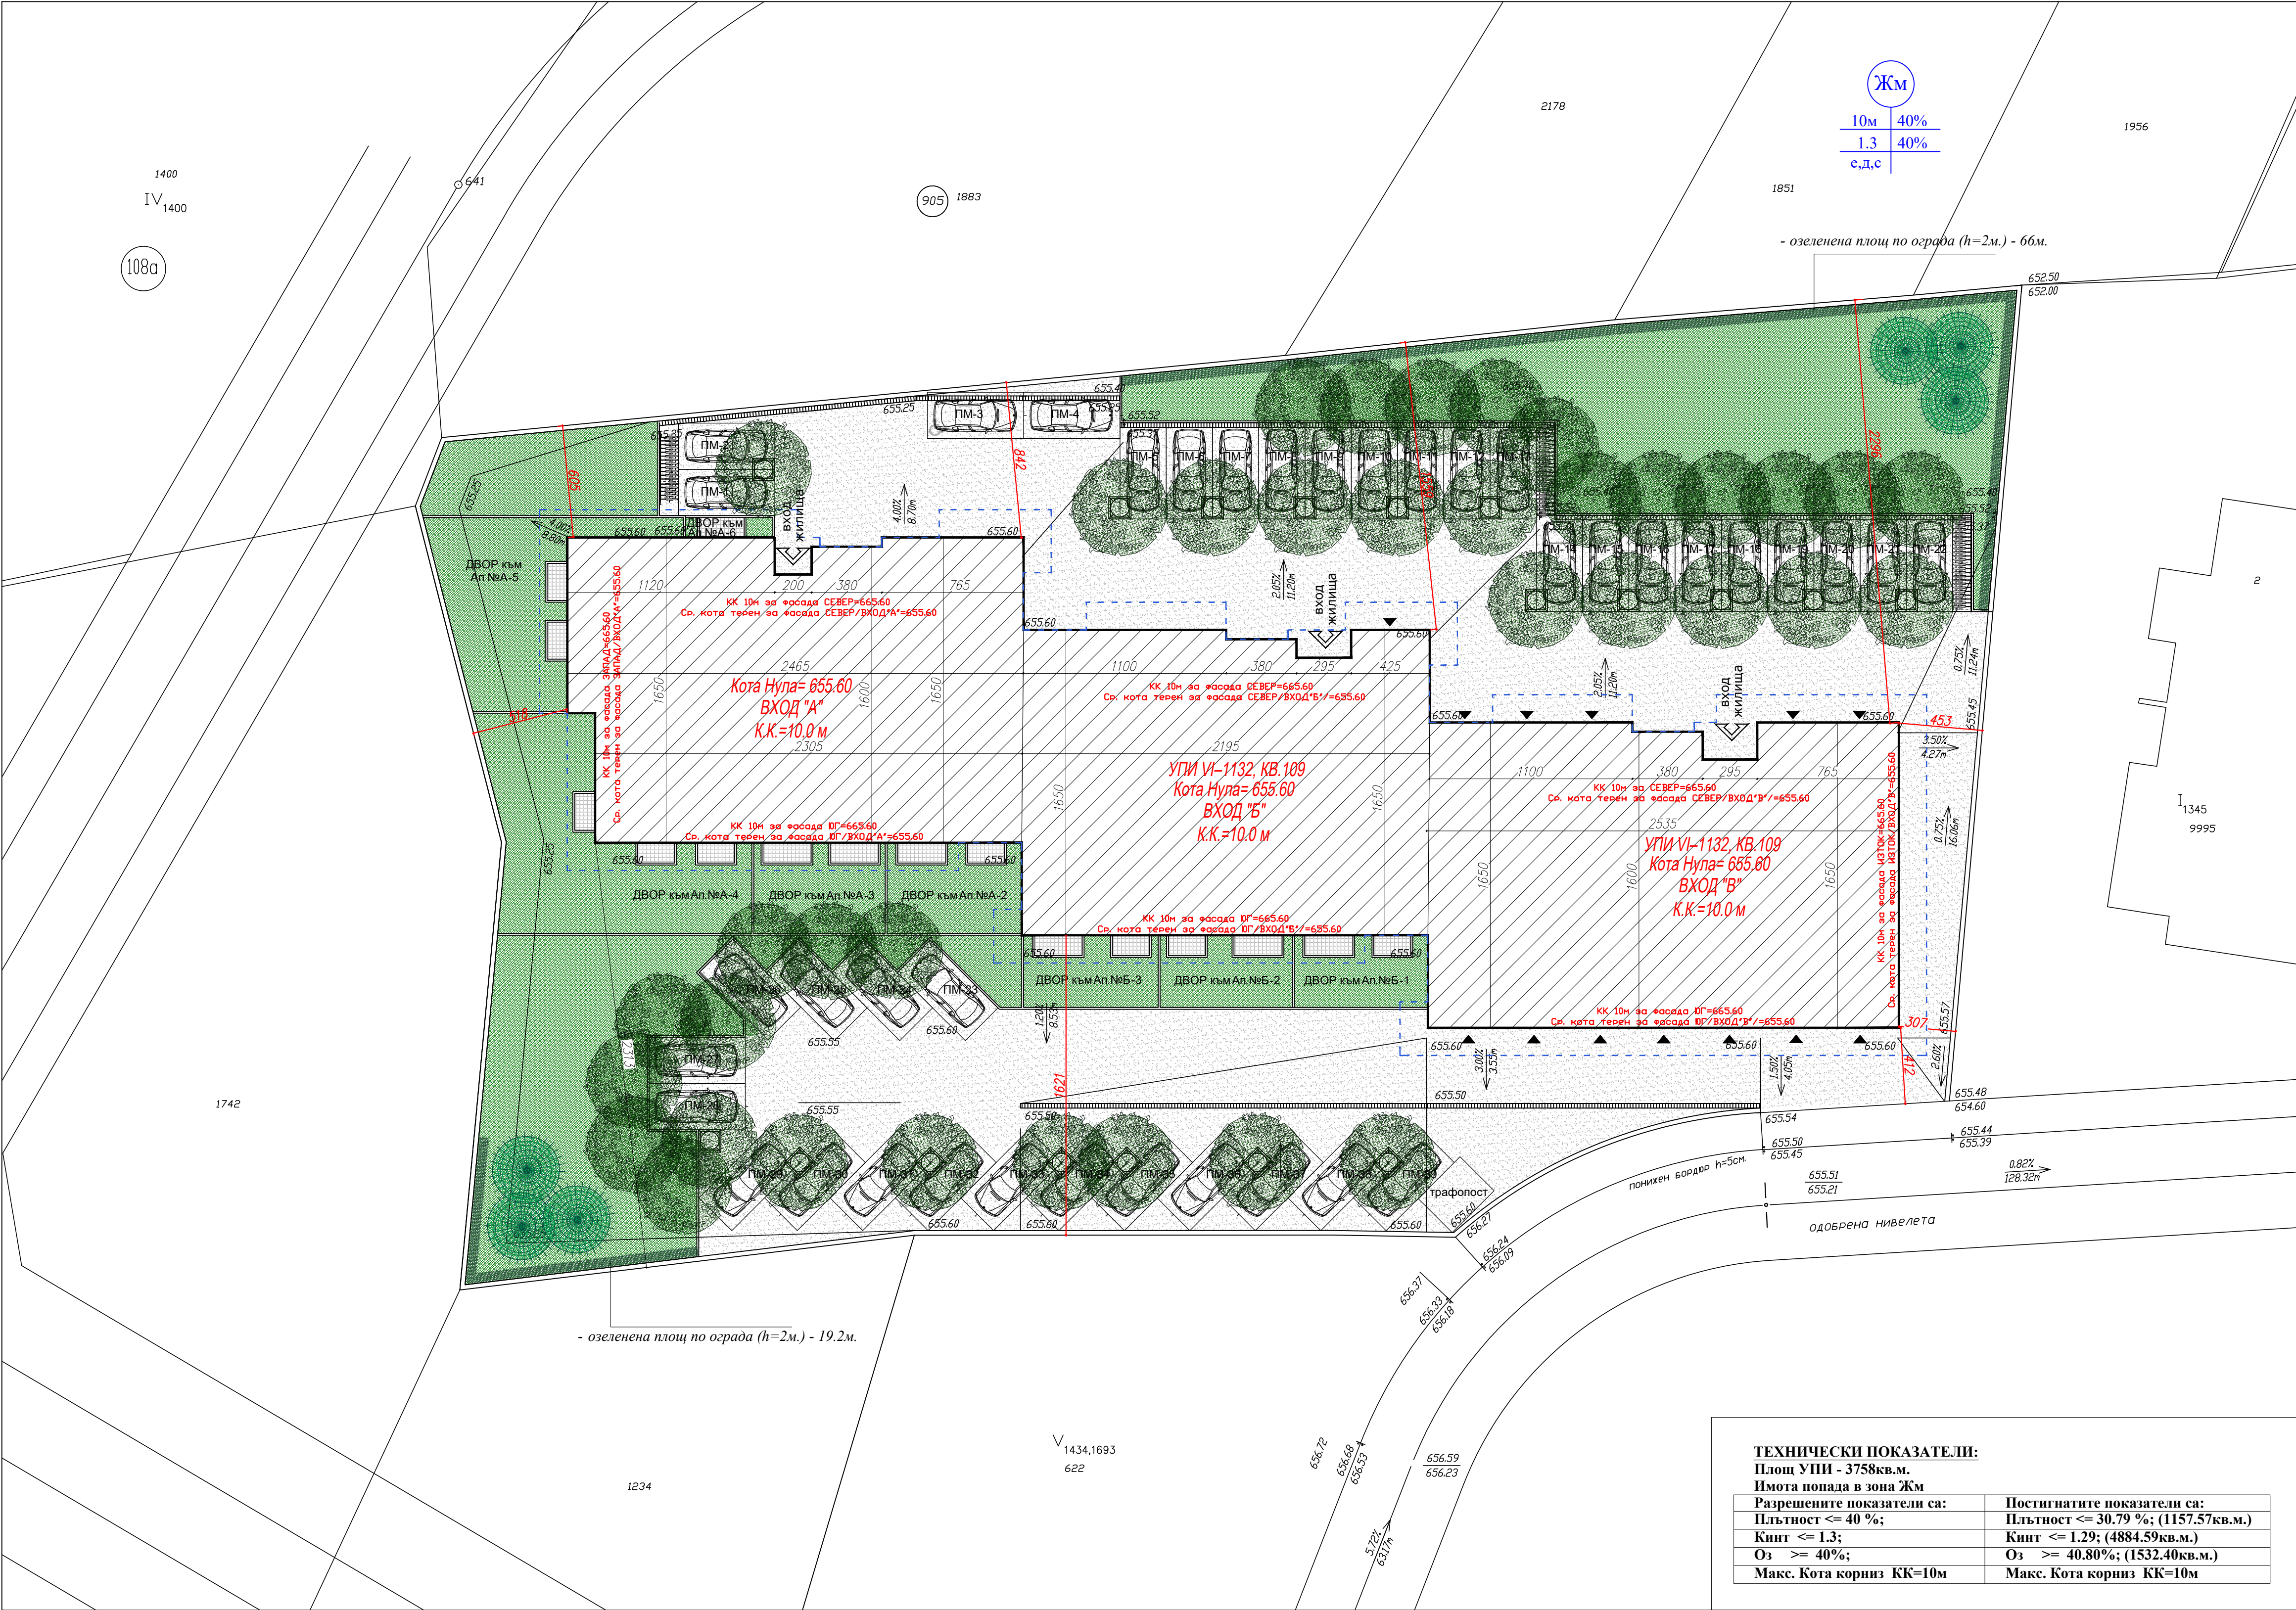

ЛЕГЕНДА

сграда

контур еркер/балкон

автомобилна настилка

тревни площи на естествен терен

вертикално озеленяване по ограда
H=220см.

протектор за дърво

нови широколистни дървета с
височина над 5м.

иглолистно дърво над 5м.

ТЕХНИЧЕСКИ ПОКАЗАТЕЛИ:

Площ УПИ - 3758кв.м.	
Имота попада в зона ЖМ	
Разрешените показатели са:	Постигнатите показатели са:
Плътност <= 40 %;	Плътност <= 30.79 %; (1157.57кв.м.)
Кинт <= 1.3;	Кинт <= 1.29; (4884.59кв.м.)
Оз >= 40%;	Оз >= 40.80%; (1532.40кв.м.)
Макс. Кота корниз КК=10м	Макс. Кота корниз КК=10м

ПЕЧАТ ПРОЕКТАНТ ПО ЧАСТ

ОБЕКТ

ЖИЛИЩНА СГРАДА С
ГАРАЖИ И ПАРКОМЕСТА

ЧЕРТЕЖ СИТУАЦИЯ

ЧАСТ и ФАЗА	ДАТА	МАЩАБ	ЧЕРТЕЖ
Архитектура Техн.проект	06.2026	1 : 200	1